


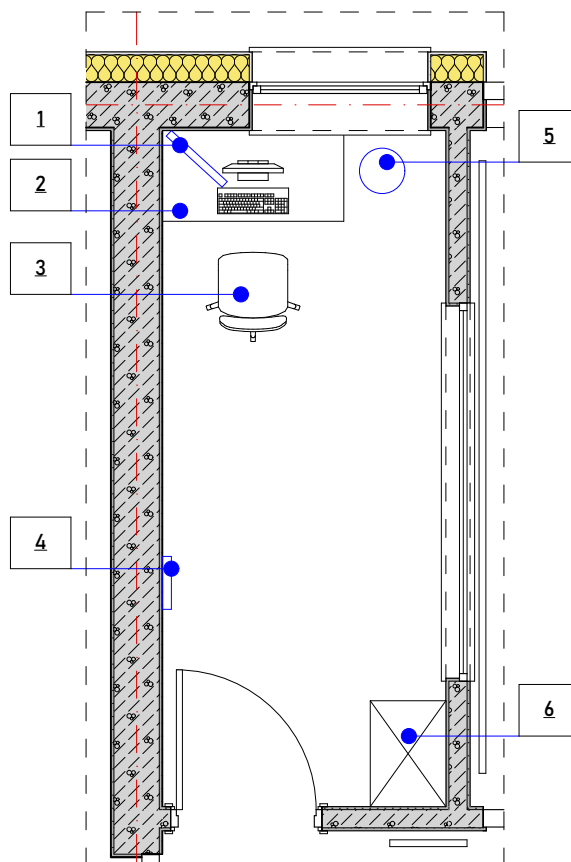

Legenda wyposażenia

1. Lampka biurkowa LED
2. Biurko 120x60
3. Fotel biurowy
4. Szafka na klucze
5. Śmietnik
6. Szafa gospodarcza

Uwagi

1. Elementy instalacyjne zgodnie z wytycznymi projektów technicznych poszczególnych branż

form

ul. Chmielków 18/406, 32-500 Oświęcim; tel. 518 948 155; <http://ADRESWWW.burm@inform.com>

INWESTOR:

Zespół Szkół Centrum Kształcenia Rolniczego
Klecie 125, 39-230 Brzostek

INWESTYCJA:

**Budowa budynku zamieszkania zbiorowego przy ZSKR
w Brzostku wraz z niezbędną infrastrukturą techniczną**

Klecie 125, 39-230 Brzostek,
jednostka 180302_5 Brzostek obręb 0011 Klecie, działka 64

PROJEKTANT:

Krzysztof Stetkiewicz
mgr inż. architekt

UPRAWNIENIA
DO PROJ. B.O.
W SPECJALN.
ARCH.

NR:
MPOIA/
034/2003

PODPIS:

Justyna Turalska
mgr inż. architekt

UPRAWNIENIA
DO PROJ. B.O.
W SPECJALN.
ARCH.

NR:
MPOIA/
040/2024

OPRACOWAŁ:

NR PROJEKTU:

BRANŻA:

REW.

SKALA:

1:50

FORMAT:

A3

STADIUM:

PW

KREŚLIŁ:

KS

DATA:

09.2025

TYTUŁ RYSUNKU:

Portiernia

NR STRONY:

Aw
07