


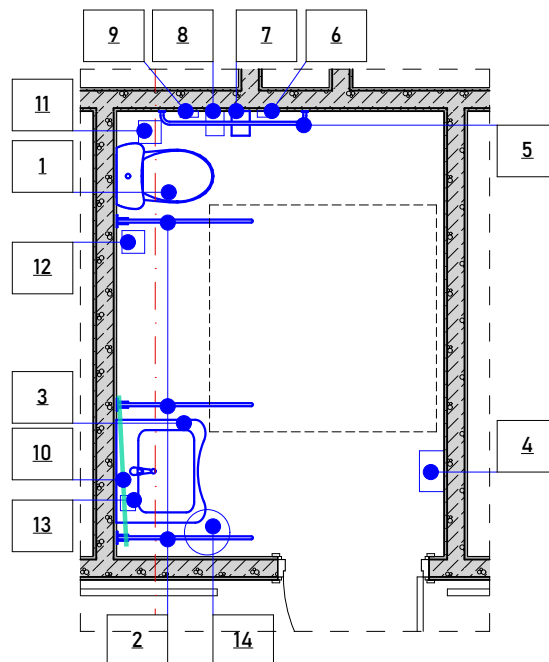

Legenda wyposażenia	
1.	Miska ustępowa h=45-50cm
2.	Poręcz uchylna h=80-85cm
3.	Umywalka dostępna h=85cm
4.	Suszarka do rąk
5.	Poręcz stała h=80-85cm
6.	Gniazdko elektryczne
7.	Podajnik papieru h=100-120cm
8.	Splukiwacz boczny h=100-120cm
9.	Przycisk instalacji przyzywowej
10.	Lustro uchylne
11.	Szczotka toaletowa
12.	Śmietnik zamykany 3L
13.	Dozownik mydła
14.	Śmietnik ogólny 30L

Uwagi

1. Elementy instalacyjne
zgodnie z wytycznymi
projektów technicznych
poszczególnych branż

form	INWESTOR: Zespół Szkół Centrum Kształcenia Rolniczego Klecie 125, 39-230 Brzostek			
	INWESTYCJA: Budowa budynku zamieszkania zbiorowego przy ZSCKR w Brzostku wraz z niezbędną infrastrukturą techniczną Klecie 125, 39-230 Brzostek, jednostka 180302_5 Brzostek obręb 0011 Klecie, działka 64			
	PROJEKTANT: Krzysztof Stetkiewicz mgr inż. architekt	UPRAWNIENIA DO PROJ. B.O. W SPECJALN. ARCH.	NR: MPOIA/ 034/2003	PODPIS:
	Justyna Turalska mgr inż. architekt	UPRAWNIENIA DO PROJ. B.O. W SPECJALN. ARCH.	NR: MPOIA/ 040/2024	
	OPRACOWAŁ:		NR PROJEKTU:	BRANŻA:
SKALA: 1:50		FORMAT: A3	STADIUM: PW	KREŚLIŁ: KS
TYTUŁ RYSUNKU: WC NPS		DATA: 09.2025	Aw 08	
		NR STRONY:		