


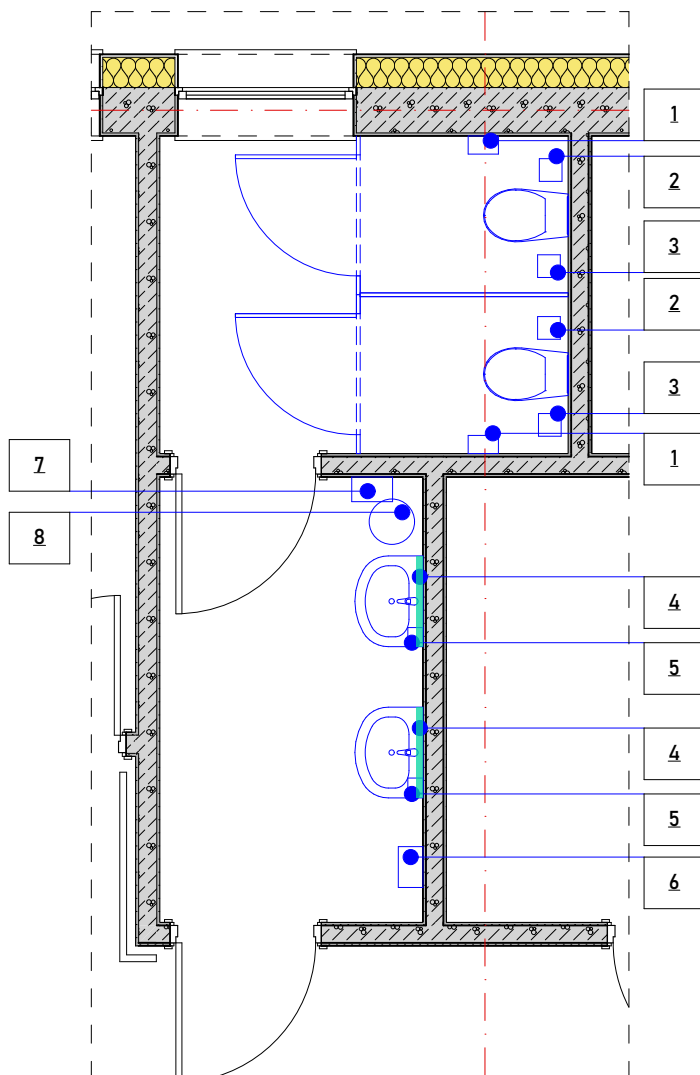

Legenda wyposażenia

1. Podajnik papieru toaletowego
2. Szczotka toaletowa
3. Śmietnik 3L zamykany
4. Lustro ścienna 60x80
5. Dozownik mydła
6. Suszarka do rąk
7. Podajnik ręczników papierowych
8. Śmietnik ogólny 30L zamykany

Uwagi

1. Elementy instalacyjne zgodnie z wytycznymi projektów technicznych poszczególnych branż

form

ul. Chemików 18/406, 32-600 Oświęcim; tel. 518 948 155; <http://ADRESWWW.bure@inform.com>

INWESTOR:

Zespół Szkół Centrum Kształcenia Rolniczego
Klecie 125, 39-230 Brzostek

INWESTYCJA:

**Budowa budynku zamieszkania zbiorowego przy ZSCKR
w Brzostku wraz z niezbędną infrastrukturą techniczną**

Klecie 125, 39-230 Brzostek,
jednostka 180302_5 Brzostek obręb 0011 Klecie, działka 64

PROJEKTANT:

Krzysztof Stetkiewicz
mgr inż. architekt

UPRAWNIENIA
DO PROJ. B.O.
W SPECJALN.
ARCH.

NR:
MPOIA/
034/2003

PODPIS:

OPRACOWAŁ:

Justyna Turalska
mgr inż. architekt

UPRAWNIENIA
DO PROJ. B.O.
W SPECJALN.
ARCH.

NR:
MPOIA/
040/2024

OPRACOWAŁ:

NR PROJEKTU:

BRANŻA:

Aw

REW.

SKALA:

1:50

FORMAT:

A3

STADIUM:

PW

KREŚLIŁ:

KS

DATA:

09.2025

TYTUŁ RYSUNKU:

WC Ogólne

NR STRONY:

Aw

09