


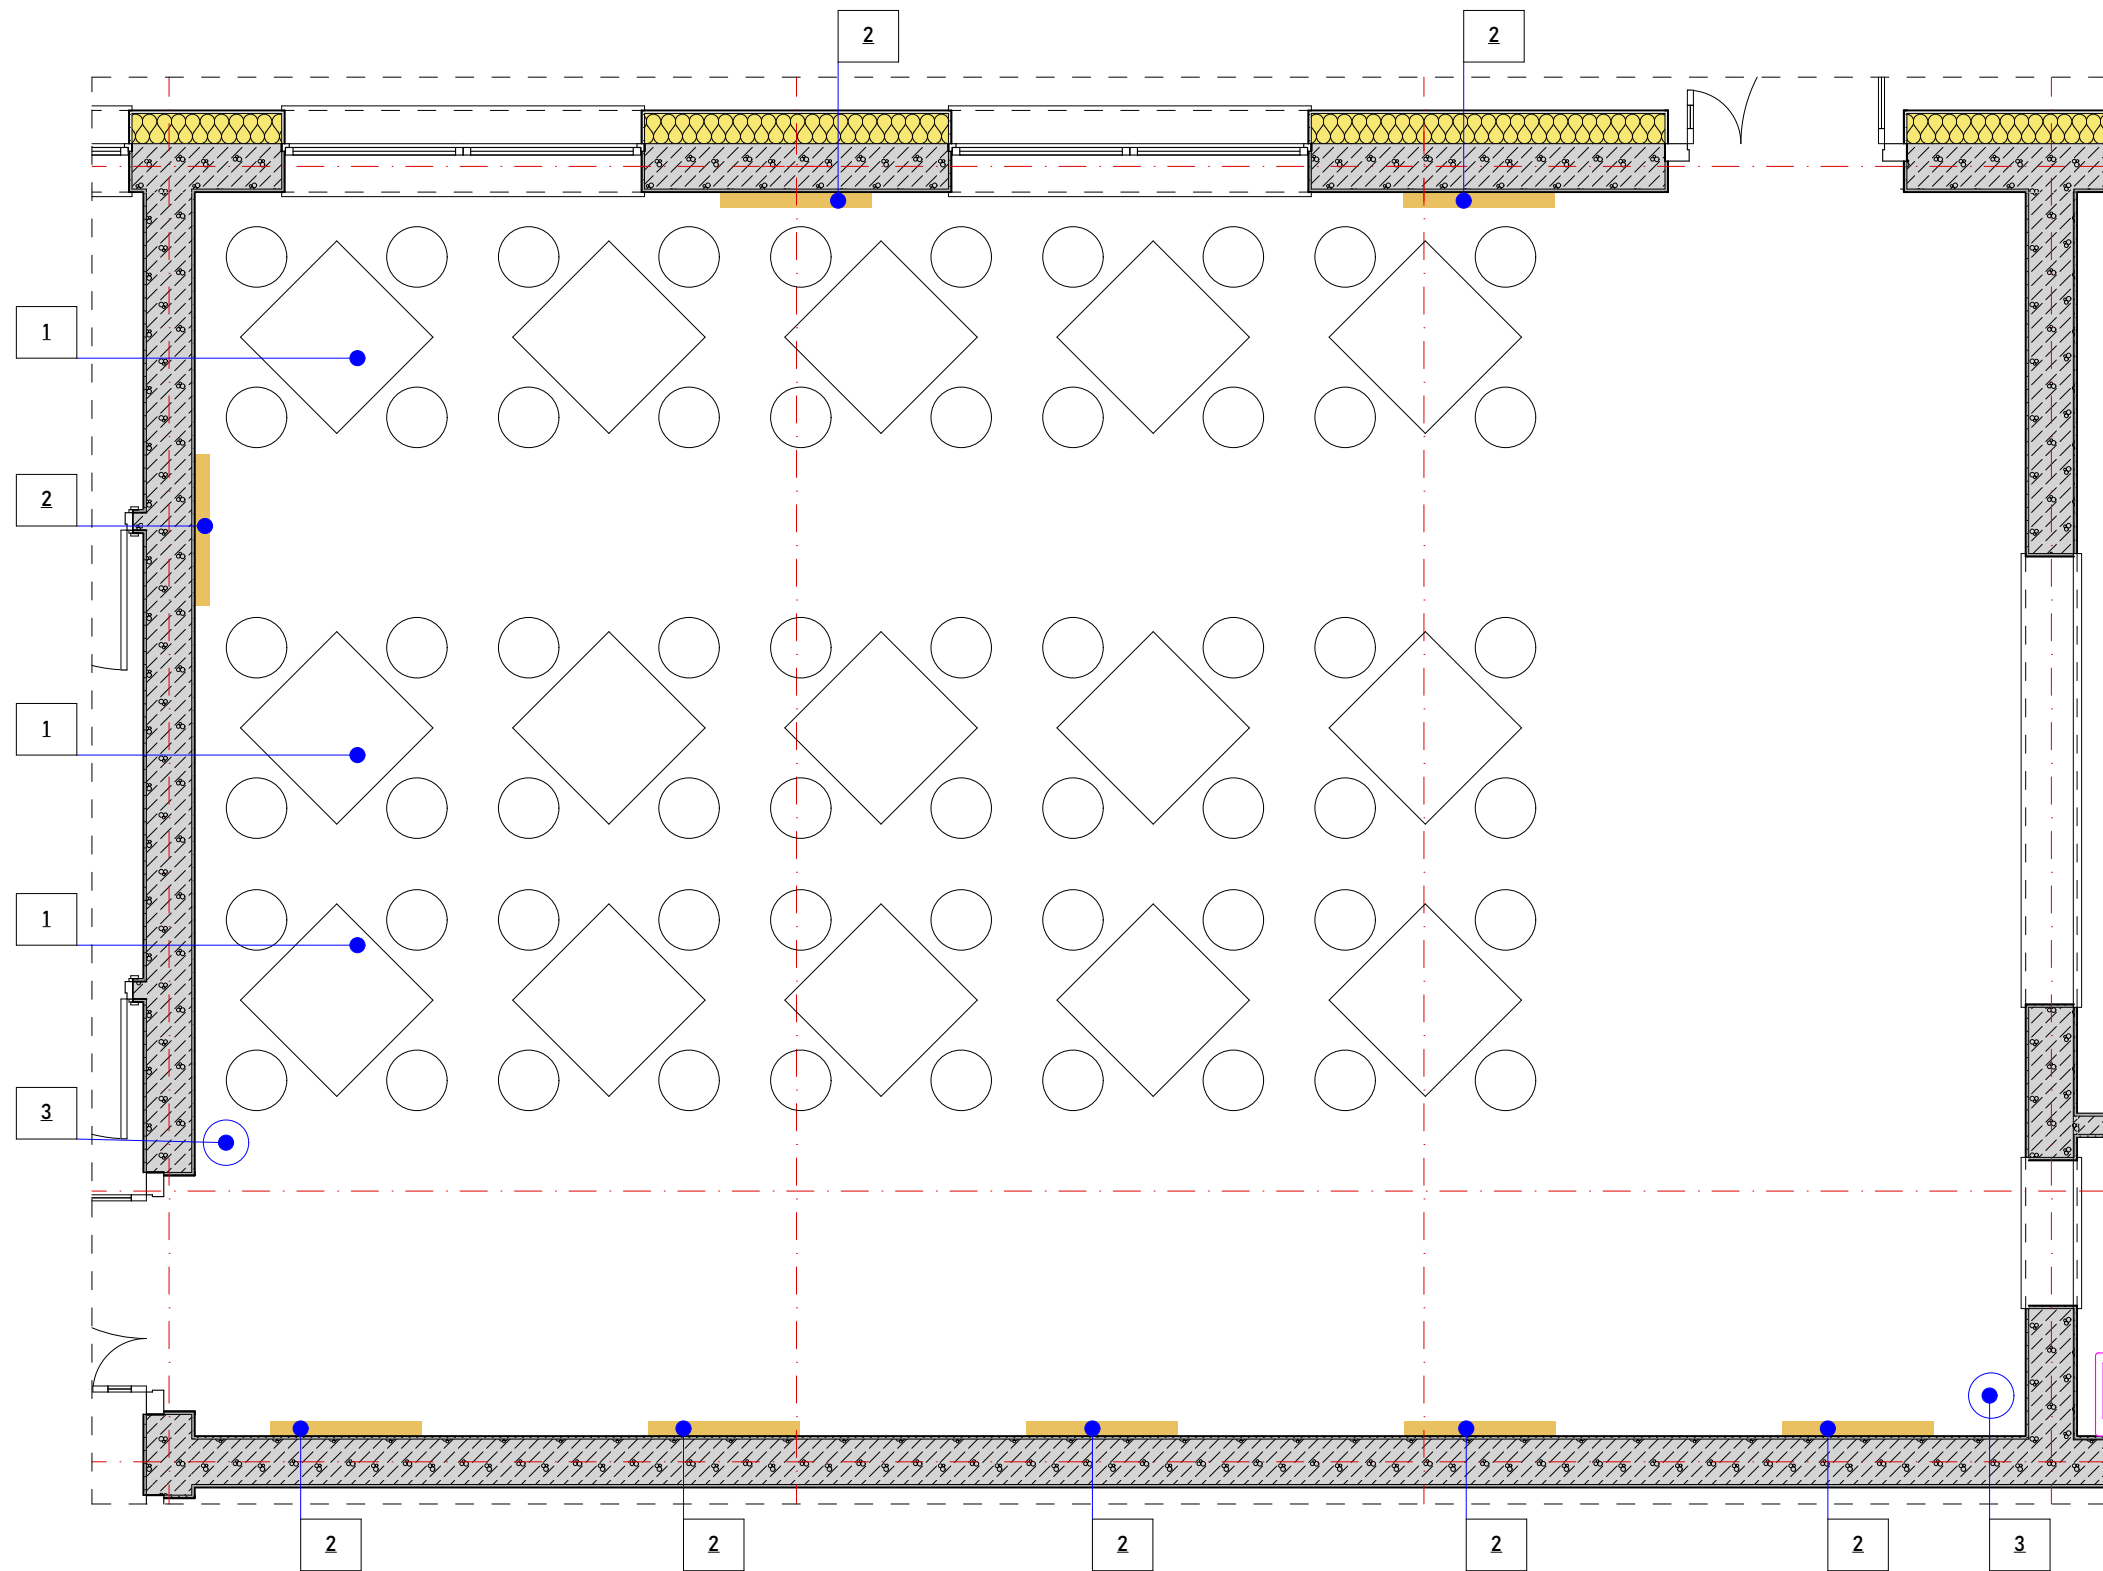

- Legenda wyposażenia**
- 1. Stół z 4 krzesłami
 - 2. Panele akustyczne ścienne
 - 3. Śmietnik 30L

Uwagi

1. Elementy instalacyjne zgodnie z wytycznymi projektów technicznych poszczególnych branż

form

INWESTOR:		Zespół Szkół Centrum Kształcenia Rolniczego Klecie 125, 39-230 Brzostek			
INWESTYCJA:		Budowa budynku zamieszkania zbiorowego przy ZSCKR w Brzostku wraz z niezbędną infrastrukturą techniczną Klecie 125, 39-230 Brzostek, jednostka 180302_5 Brzostek obręb 0011 Klecie, działka 64			
PROJEKTANT:	Krzysztof Stetkiewicz mgr inż. architekt	NR: MPOIA/ 034/2003	NR: MPOIA/ 040/2024	NR: MPOIA/ 040/2024	NR: MPOIA/ 040/2024
OPRACOWAŁ:	Justyna Turalska mgr inż. architekt	NR: MPOIA/ 034/2003	NR: MPOIA/ 040/2024	NR: MPOIA/ 040/2024	NR: MPOIA/ 040/2024
SKALA:	1:50	FORMAT:	A3	STADIUM:	PW
TYTUŁ RYSUNKU:	Jadalnia	DATA:	09.2025	BRANŻA:	Aw
NR STRONY:		10			