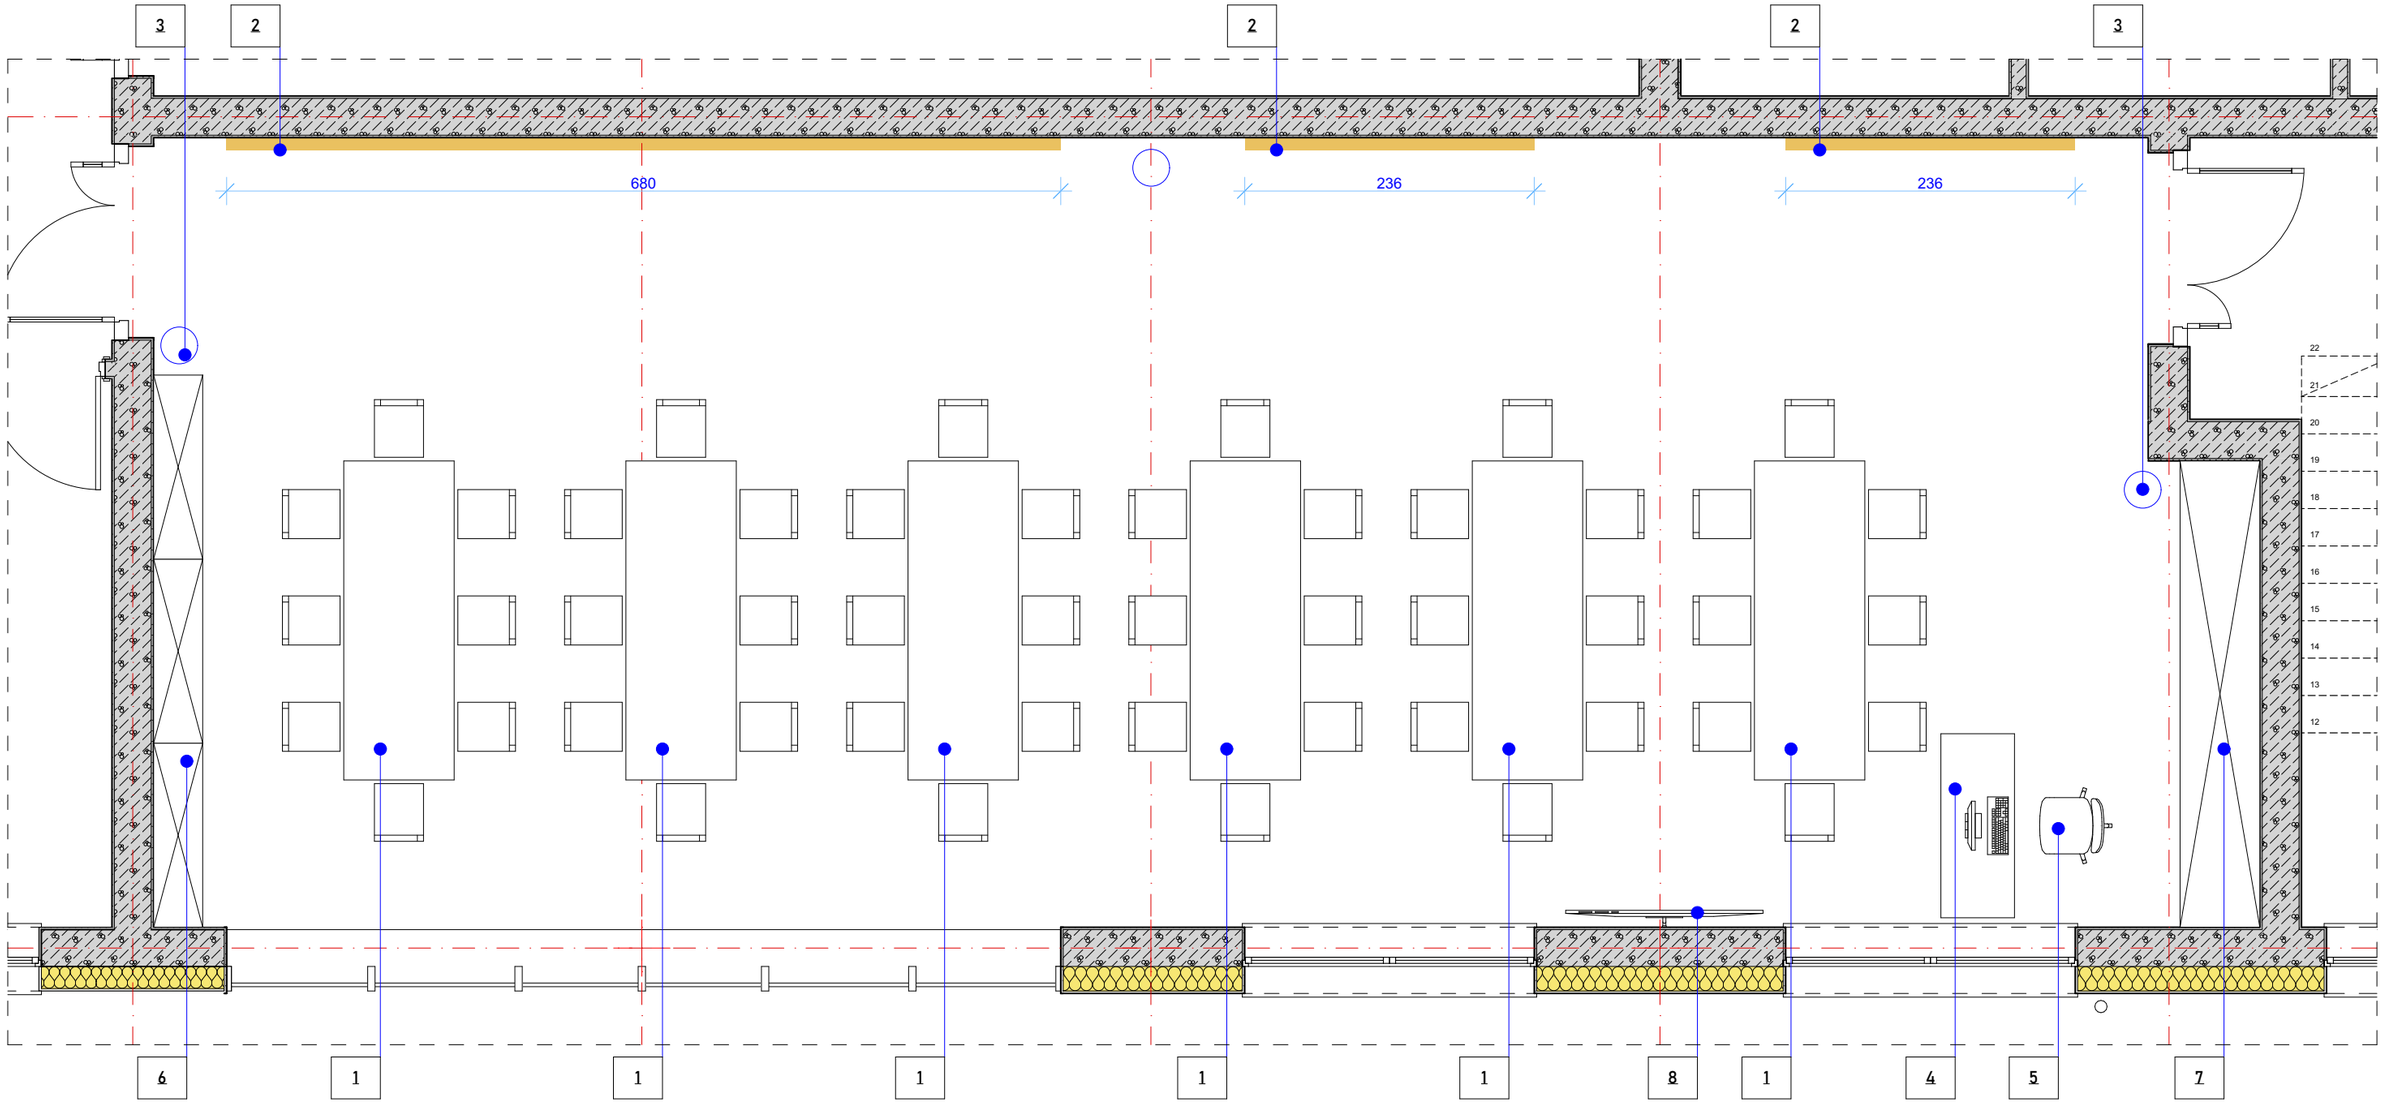


## Legenda wyposażenia

1. Stół rozkładany 8 osobowy
2. Panele akustyczne ścienne - pełna wysokość
3. Śmietnik 30L
4. Biurko 120x60
5. Fotel biurowy
6. Regał otwarty 150x40x190
7. Szafa w zabudowie 380x65
8. Telewizor 80"

## Uwagi

1. Elementy instalacyjne zgodnie z wytycznymi projektów technicznych poszczególnych branż

ul. Chemików 1B/406, 32-600 Oświęcim; tel. 518 948 155, http://ADRESWWW biuro@inform.com

INWESTOR:
**Zespół Szkół Centrum Kształcenia Rolniczego**
Klecie 125, 39-230 Brzostek

INWESTYCJA:
**Budowa budynku zamieszkania zbiorowego przy ZSCKR w Brzostku wraz z niezbędną infrastrukturą techniczną**
Klecie 125, 39-230 Brzostek,
jednostka 180302_5 Brzostek obręb 0011 Klecie, działka 64

| PROJEKTANT: | UPRAWNIENIA DO PROJ. B.O. W SPECJALN. ARCH. | NR: | PODPIS: |
|---|---|---|---|
| Krzysztof Stetkiewicz<br>mgr inż. architekt | | MPOIA/ 034/2003 | |
| Justyna Turalska<br>mgr inż. architekt | | MPOIA/ 040/2024 | |

| OPRACOWAŁ: | NR PROJEKTU: | BRANŻA: | REW. |
|---|---|---|---|
| | | Aw | |

| SKALA: | FORMAT: | STADIUM: | KREŚLIŁ: | DATA: |
|---|---|---|---|---|
| 1:50 | A3 | PW | KS | 09.2025 |

NR STRONY: Aw 11

TYTUŁ RYSUNKU:
**Świetlica**