


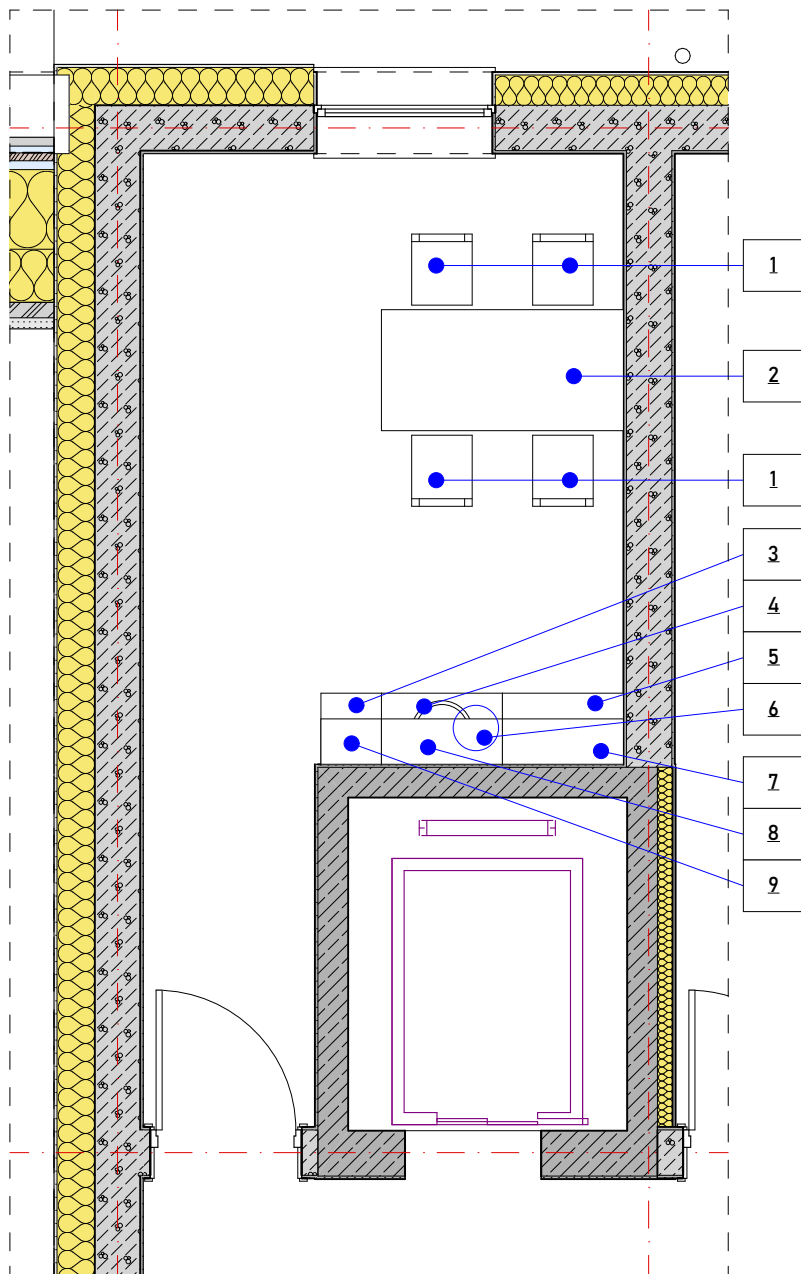

Legenda wyposażenia

- 1. Krzesło
- 2. Stół 80x160
- 3. Szafka stojąca 40x47x85
- 4. Szafka stojąca - zlew 80x47x85
- 5. Szafka stojąca 80x47x85
- 6. Śmietnik 30L podblatowy
- 7. Szafka wisząca 80x30x60
- 8. Szafka wisząca 80x30x60
- 9. Szafka wisząca 40x30x60

Uwagi

- 1. Elementy instalacyjne zgodnie z wytycznymi projektów technicznych poszczególnych branż

form

INWESTOR: Zespół Szkół Centrum Kształcenia Rolniczego Klecie 125, 39-230 Brzostek			
INWESTYCJA: Budowa budynku zamieszkania zbiorowego przy ZSKR w Brzostku wraz z niezbędną infrastrukturą techniczną Klecie 125, 39-230 Brzostek, jednostka 180302_5 Brzostek obręb 0011 Klecie, działka 64			
PROJEKTANT: Krzysztof Stetkiewicz mgr inż. architekt	UPRAWNIENIA: DO PROJ. B.O. W SPECJALN. ARCH.	NR: MPOIA/ 034/2003	PODPIS:
Justyna Turska mgr inż. architekt	UPRAWNIENIA: DO PROJ. B.O. W SPECJALN. ARCH.	NR: MPOIA/ 040/2024	
OPRACOWAŁ:		NR PROJEKTU:	BRANŻA:
SKALA: 1:50		DATA: 09.2025	Aw 12
FORMAT: A3	STADIUM: PW	KREŚLIŁ: KS	REW.
TYTUŁ RYSUNKU: Pomieszczenie socjalne		NR STRONY:	