


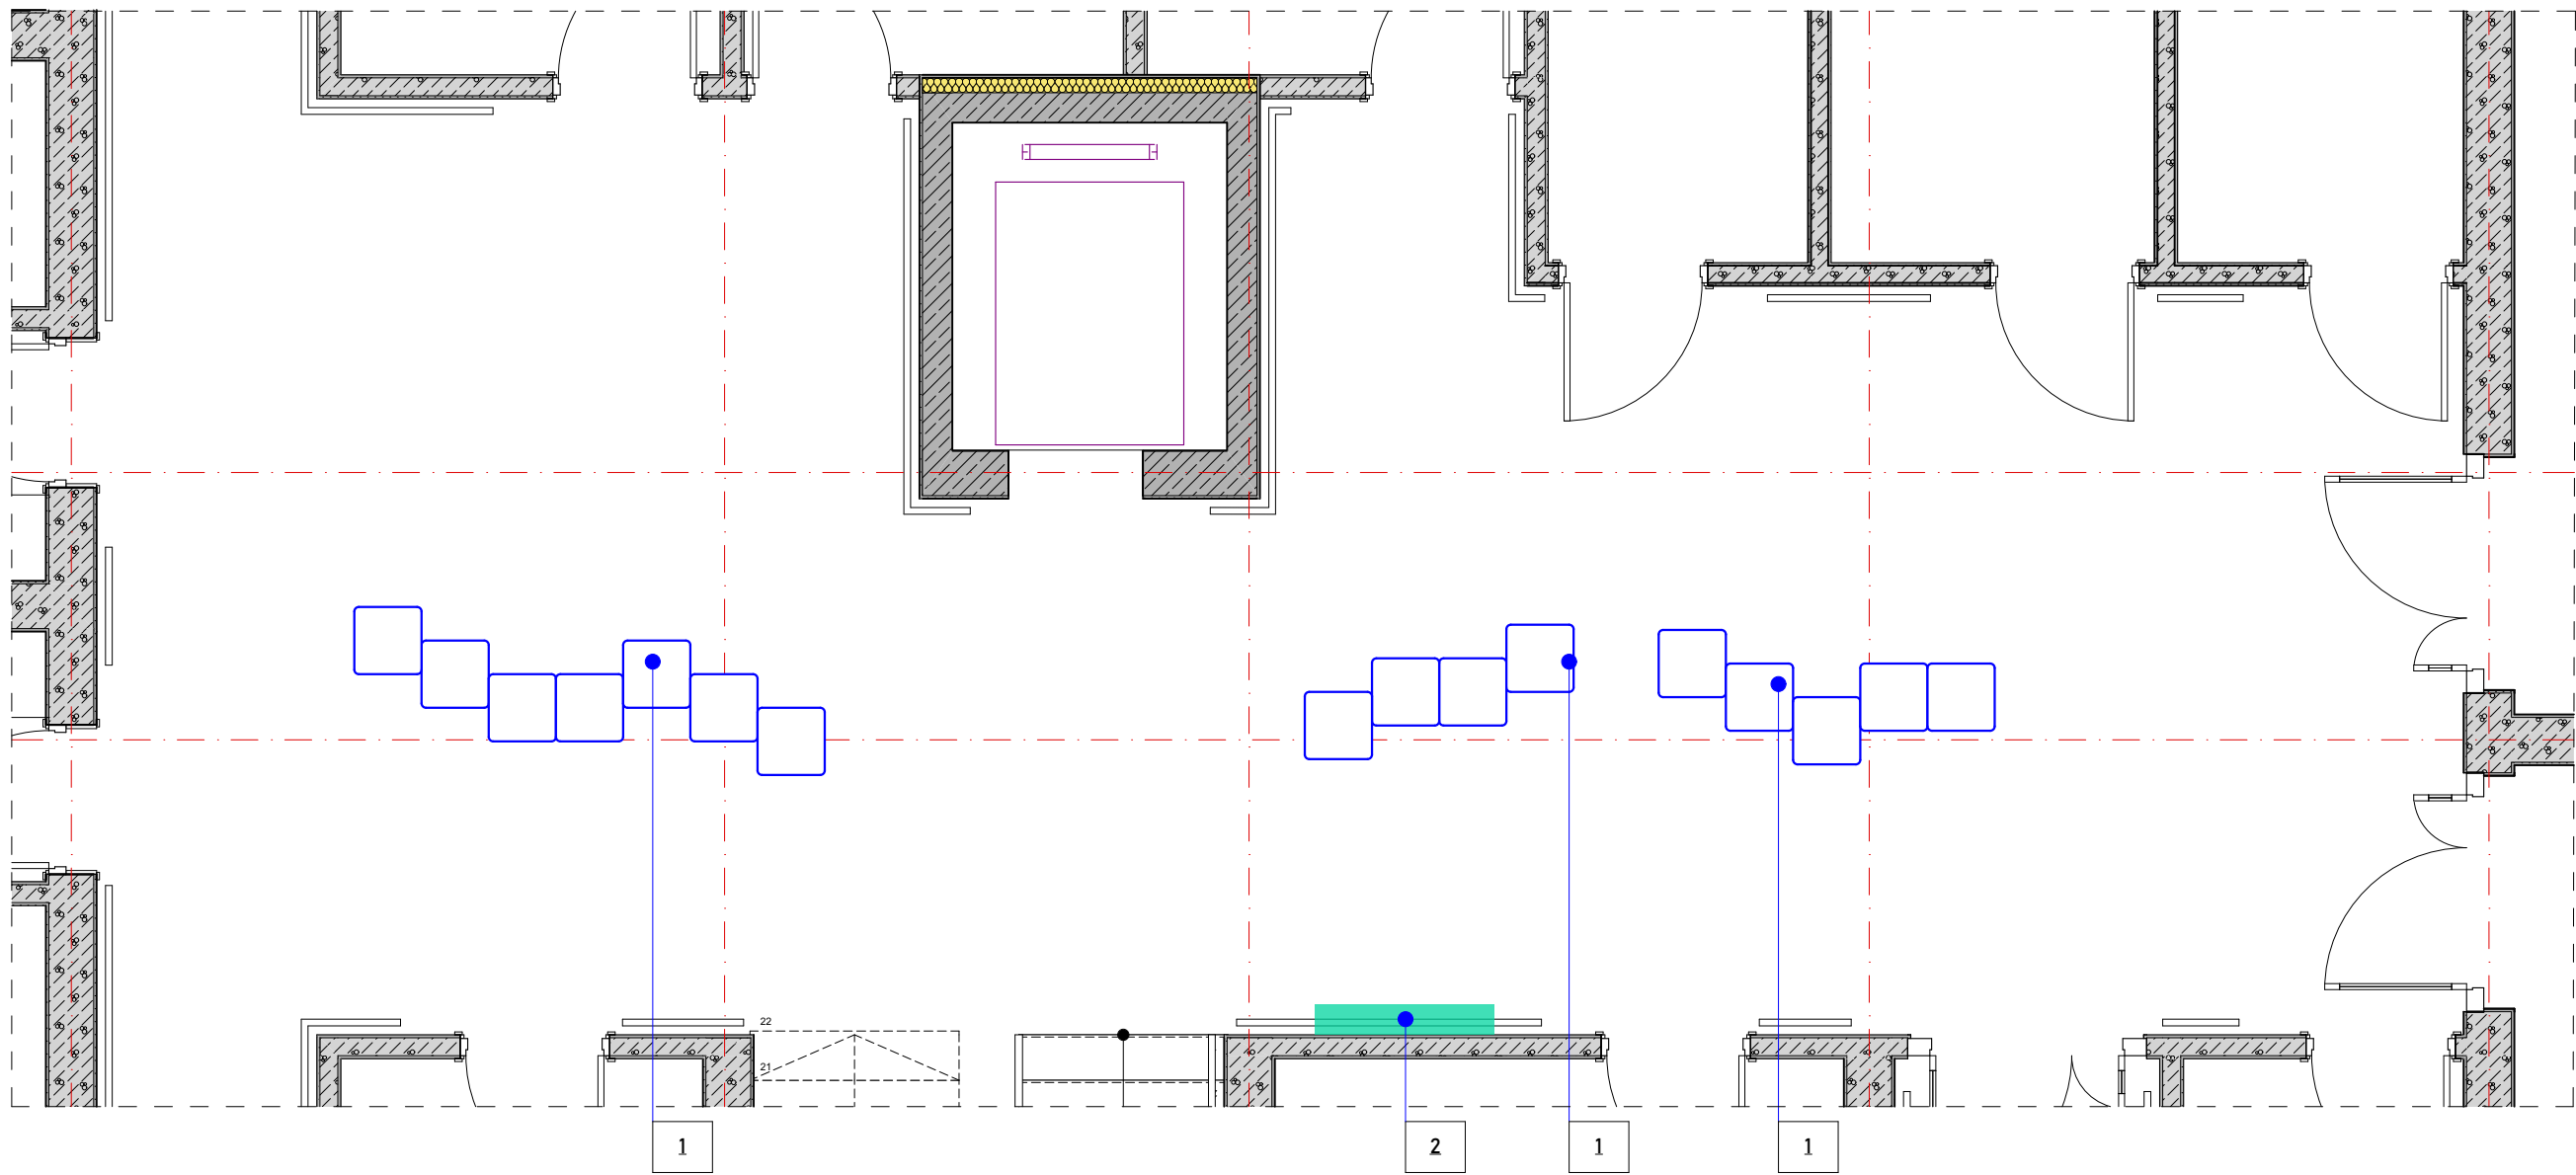

Legenda wyposażenia
1. Pufa modułowa
2. Tablica informacyjna

Uwagi
1. Elementy instalacyjne
zgodnie z wytycznymi
projektów technicznych
poszczególnych branż

form

ul. Chemików 1B/406, 32-600 Olświgan; tel. 518 946 195; <http://ADRESWWW.buro@infom.com>

INWESTOR: Zespół Szkół Centrum Kształcenia Rolniczego Klecie 125, 39-230 Brzostek						
INWESTYCJA: Budowa budynku zamieszkania zbiorowego przy ZSCKR w Brzostku wraz z niezbędną infrastrukturą techniczną Klecie 125, 39-230 Brzostek, jednostka 180302_5 Brzostek obręb 0011 Klecie, działka 64						
PROJEKTANT: Krzysztof Stetkiewicz mgr inż. architekt	UPRAWNIENIA: DO PROJ. B.O. W SPECJALN. ARCH. NR: MPOIA/ 034/2003					
Justyna Turalska mgr inż. architekt	UPRAWNIENIA: DO PROJ. B.O. W SPECJALN. ARCH. NR: MPOIA/ 040/2024					
OPRACOWAŁ:	NR PROJEKTU:					
SKALA: 1:50	FORMAT: A3	STADIUM: PW	KREŚLIŁ: KS	DATA: 09.2025	BRANŻA: Aw	REV.
TYTUŁ RYSUNKU: Hol wejściowy					NR STRONY:	