


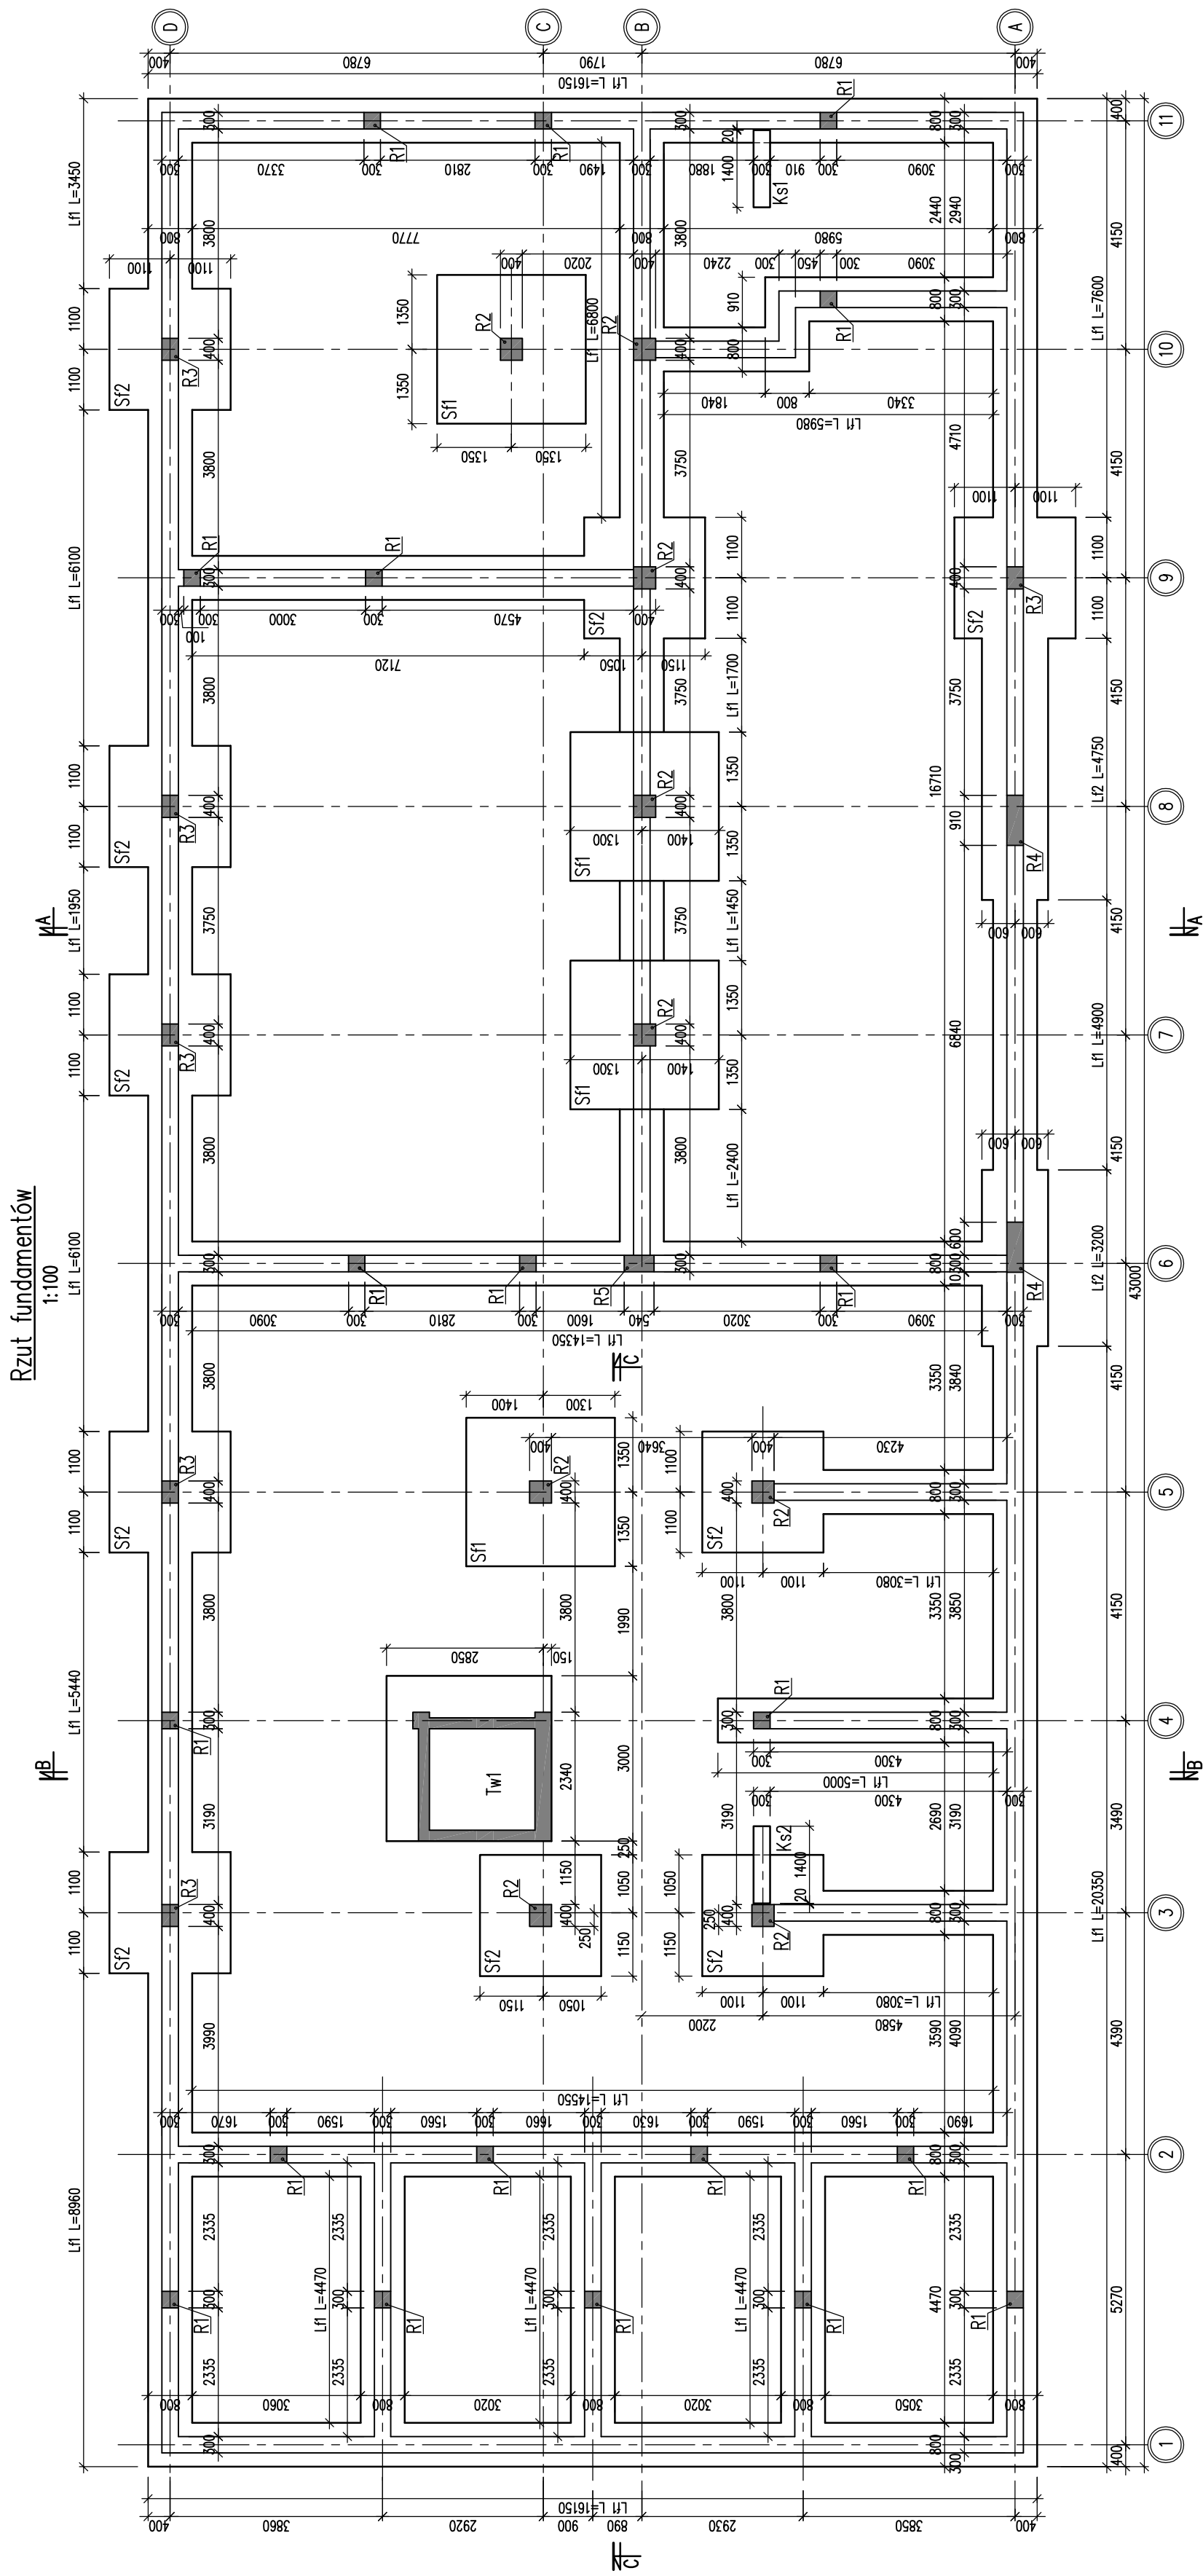

MATERIALY:

Beton: C30/37
Beton podkładowy: C12/15
Stal zbrojeniowa: B500SP (klasa ciągliwości C)
Otulina: 30mm (50mm dla powierzchni w gruncie)

UWAGI:

1. Całość prac budowlanych i montażowych należy wykonać pod nadzorem oraz zgodnie z wytycznymi dostawców wszystkich technologii, zgodnie z normami i warunkami technicznymi wykonawstwa oraz zasadami sztuki budowlanej.
2. Wymiary elementów w (mm), średnie poziomów w (m).

[illegible]