Przekrój C–C
1:100

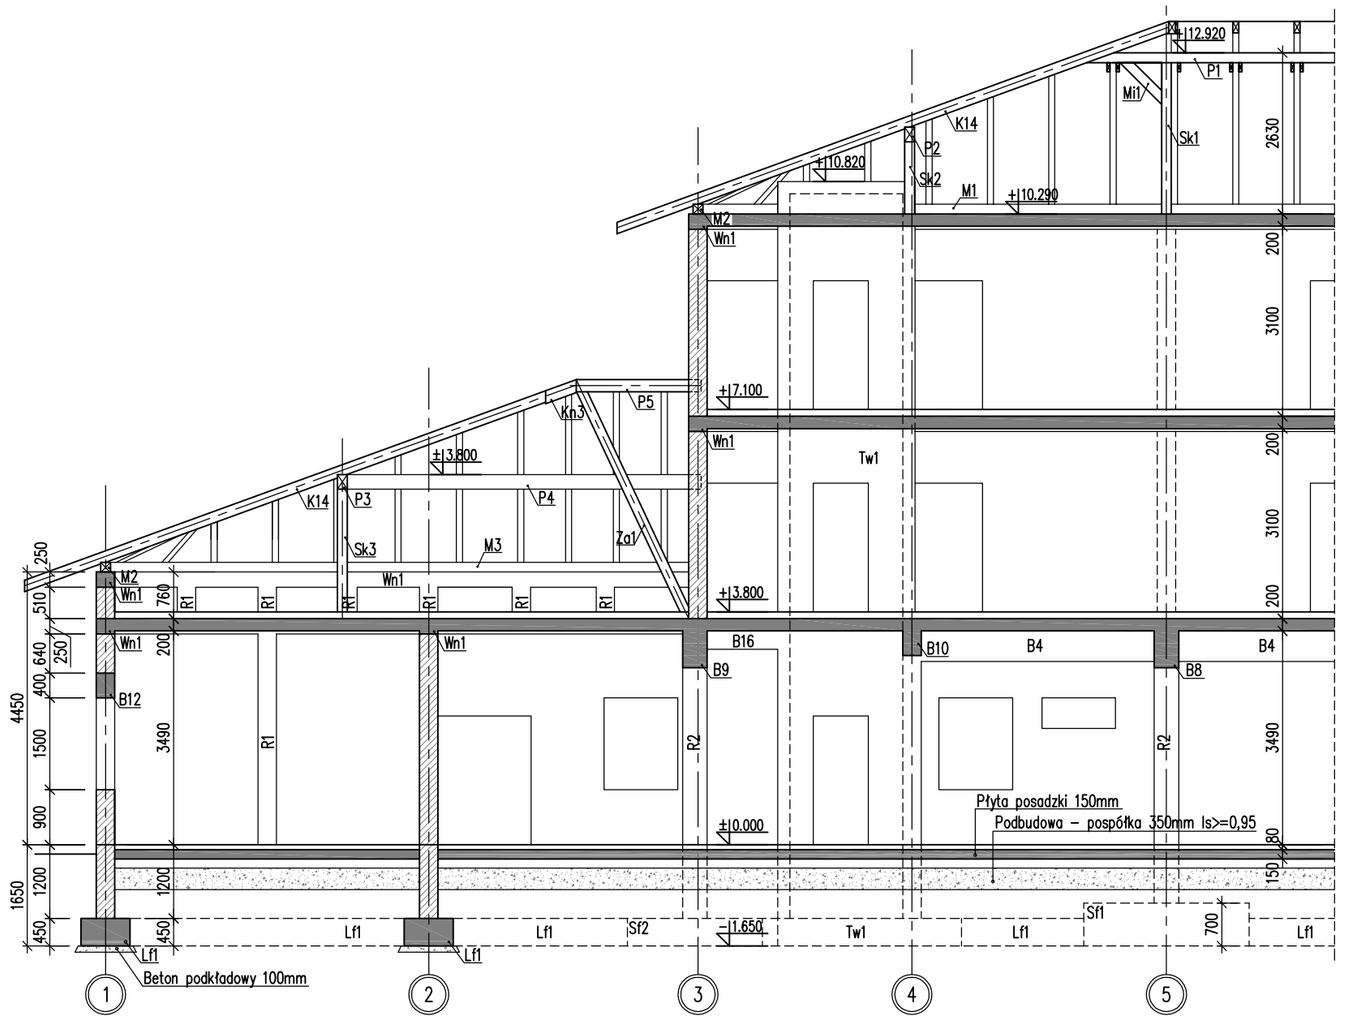

Przekrój B–B
1:100

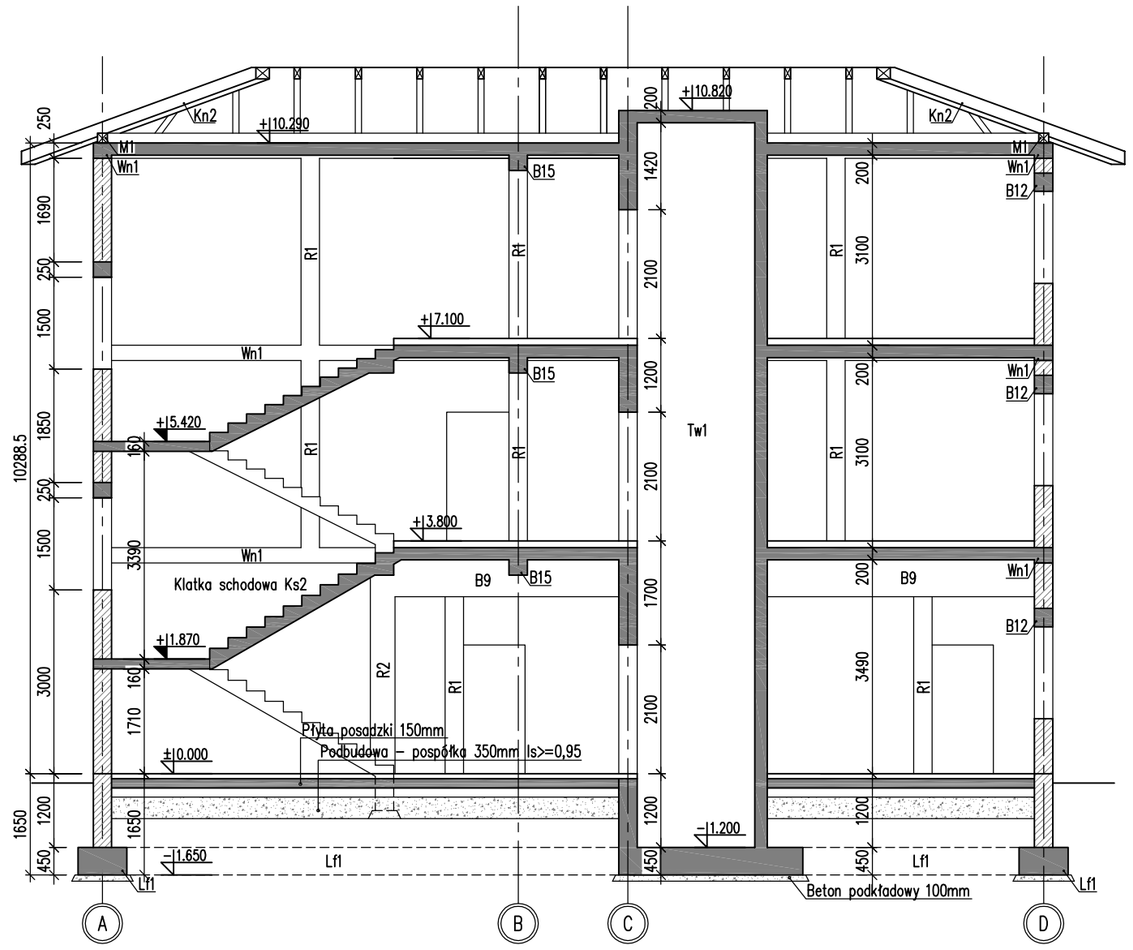

Przekrój A–A
1:100

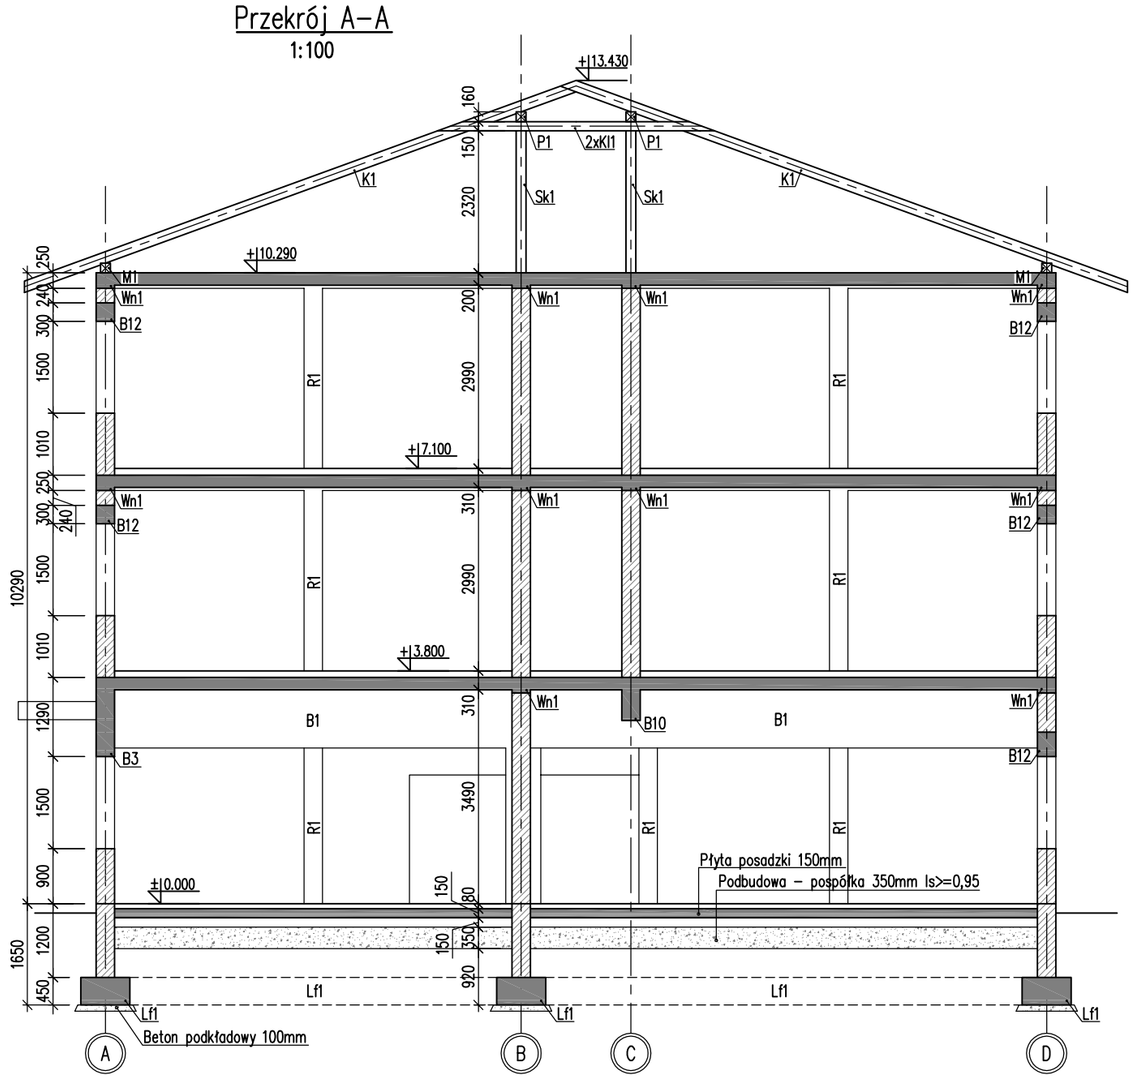

MATERIAŁY:

Beton: C30/37
Stal zbrojenlowa: B500SP (klasa ciągliwości C)
Otulina: 30mm
Drewno konstrukcyjne: C24

UWAGI:

1. Całość prac budowlanych i montażowych należy wykonać pod nadzorem oraz zgodnie z wytycznymi dostawców wszystkich technologii, zgodnie z normami i warunkami technicznymi wykonawstwa oraz zasadami sztuki budowlanej.
2. Wymiary elementów w [mm], rzędne poziomów w [m].
3. Nadproża niewykazane na rysunku wykonać jako systemowe lub typu L19.

form ARCHITEKCI
ul. Chemików 15A/06, 32-600 Oświęcim tel. 518 948 155, biuro@form.pl

INWESTOR:
Zespół Szkół Centrum Kształcenia Rolniczego
Klecie 125, 39-230 Brzostek

INWESTYCJA:
Budowa budynku zamieszkania zbiorowego przy ZSCKR w Brzostku wraz z niezbędną Infrastrukturą techniczną
Klecie 125, 39-230 Brzostek
jednostka 180302_5 Brzostek, obręb 0011 Klecie, działka 64

PROJEKTANT: Wojciech Stawowski	UPRAWNIENIA DO PROJ. B.O W SPECJ.ALN. KONSTR.-BUD.	NR: SLK/4002 PWOK/11	PODPIS:
SPRAWDZAJĄCY: Marian Moszczyński	UPRAWNIENIA DO PROJ. B.O W SPECJ.ALN. KONSTR.-BUD.	NR: Katowice 280/91	PODPIS:
OPRACOWAŁ:	NR PROJEKTU:	BRANŻA: K	REW.
SKALA: 1:100 FORMAT: A2 STADIUM: PW KREŚLIŁ: WS	DATA: 12.2025	**K.06**	
TYTUŁ RYSUNKU: PRZEKROJE		NR STRONY:	