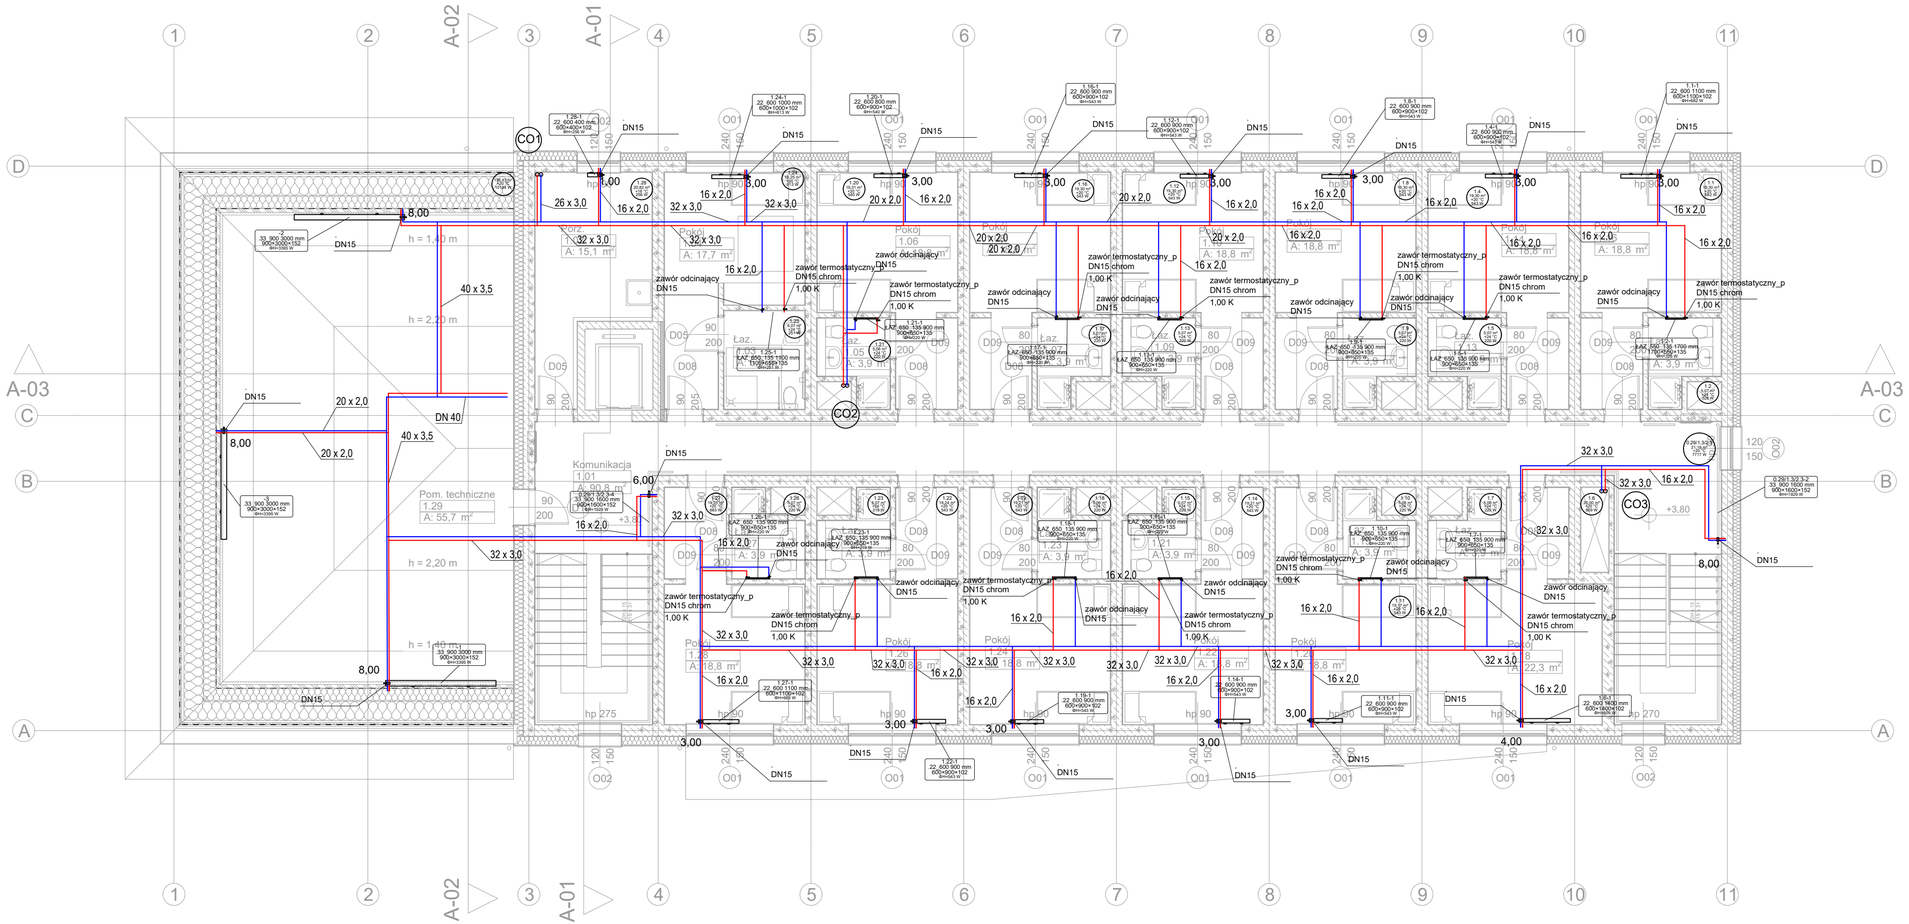

Uwagi ogólne:

1. Niniejszy rysunek należy rozpatrywać łącznie z całym wielobranżowym projektem technicznym, którego jest integralną częścią. Każdy składnik projektu należy rozpatrywać i rozpoznawać w dokumentacji w kontekście wszystkich rysunków, które do tego składnika się odnoszą z uwzględnieniem wszystkich opisów technicznych i zasad sztuki budowlanej.
2. Należy pracować tylko na podstawie danych podanych na rysunku. Przed przystąpieniem do robót Wykonawca powinien sprawdzić na budowie wszystkie rzędne wysokościowe oraz wymiary poziome. Rozwiązania wynikające z różnic wymiarów podanych na rysunku i wymiarów rzeczywistych należy uzgodnić z Projektantem.
3. Wszystkie prace należy wykonywać, a specyfikowane materiały stosować zgodnie z właściwymi regulacjami prawnymi i normatywnymi oraz zgodnie ze sztuką budowlaną. Wszystkie wbudowywane wyroby muszą posiadać: aprobatę techniczną, obowiązkowy certyfikat zgodności i oznaczenie znakiem bezpieczeństwa „B" lub świadectwo dopuszczenia Urzędu Dozoru Technicznego dla urządzeń poddozorowych albo: dobrowolny certyfikat zgodności i oznaczenie nadanymi znakami zgodności („PN", „Z", „0") lub deklarację zgodności z obowiązującymi przepisami oraz Polskimi Normami i aprobatą techniczną.
4. Wskazane produkty należy rozumieć jako komplet elementów i dodatków niezbędnych do właściwego montażu oraz do ich poprawnego funkcjonowania zgodnie z zaleceniami producentów.
5. Wszystkie prace przygotowawcze, podstawowe, wykończeniowe, użytkowe, eksploatacyjne i konserwacyjne związane z zastosowaniem wskazanych produktów, należy wykonywać zgodnie z instrukcjami, procedurami i metodami wymaganymi i przewidzianymi przez producentów danych produktów i powinny być poprzedzone zapoznaniem się przez Wykonawcę z właściwymi kartami katalogowymi i instrukcjami producentów.
6. Brak wskazania na rysunkach technicznych elementu, którego zastosowanie wynika ze znanych lub powszechnie przyjętych rozwiązań w zakresie sztuki budowlanej, nie zwalnia wykonawcy z konieczności skalkulowania i zastosowania takiego elementu w porozumieniu z Inwestorem oraz projektantem i za jego zgodą.
7. Niniejszy rysunek nie obejmuje wszystkich aspektów technicznych zagadnienia. Szczegółowe informacje dotyczące sposobu stosowania i dane techniczne produktów znajdują się w aktualnych instrukcjach technicznych.
8. Wszelkie zmiany, dokonywane w toku prowadzenia prac budowlanych, w stosunku do projektu muszą być uzgadniane z Projektantem.
9. W razie wątpliwości, niejasności czy wręcz nieścisłości należy niezwłocznie skontaktować się z projektantem.
10. Ostateczny przebieg tras przewodów klimatyzacji do uzgodnienia podczas prac budowlanych.
11. Wykonać zabezpieczenie p.poż. w miejscach przejścia przewodów przez strefy pożarowe.
12. W zależności od potrzeb i dostępnej ilości miejsca dopuszcza się zmianę tras przewodów CO.

LEGENDA:

- proj. instalacja CO (tz =55°C, tp =35°C) - ogrzewanie grzejnikowe
- proj. instalacja CT (tz =55°C, tp =35°C) - nagrzewnice wodne
- grzejnik łazienkowy
- grzejnik płytowy
- CO1 8 pion CO

form ARCHITEKCI

form architekci s.c. 58-306 Wałbrzych ul. ks. Wojciecha 8 m 1 NIP 8842-300-11-11 tel. 606 180 184 e-mail: biuro@form-architekci.pl

INWESTOR:	**Zespół Szkół Centrum Kształcenia Rolniczego** Klecie 125, 39-230 Brzostek
INWESTYCJA:	**Budowa budynku zamieszkania zbiorowego przy ZSCKR w Brzostku wraz z niezbędną infrastrukturą techniczną** Klecie 125, 39-230 Brzostek jednostka 180302_5 Brzostek, obręb 0011 Klecie, działka 64
PROJEKTANT: Krzysztof Drąg mgr inż.	UPRAWNIENIA DO PROJ. B.O. / W SPECJ.N. SANITARNEJ: PDK/0163/POOS/05 — PODPIS:
SPRAWDZIŁ: Piotr Ważny mgr inż.	UPRAWNIENIA DO PROJ. B.O. / W SPECJ.N. SANITARNEJ: PDK/0126/POOS/15 — PODPIS:
OPRACOWAŁA: Gabriela Pach mgr inż.	NR PROJEKTU:
SKALA: 1:100 FORMAT: 297x700 STADIUM: PW KREŚLIŁ: GP DATA: 09.2025	BRANŻA: S — **CO-02** — REW.
TYTUŁ RYSUNKU: **INSTALACJA CO - RZUT PIĘTRA I**	NR STRONY:

arkusz: 297x700mm