



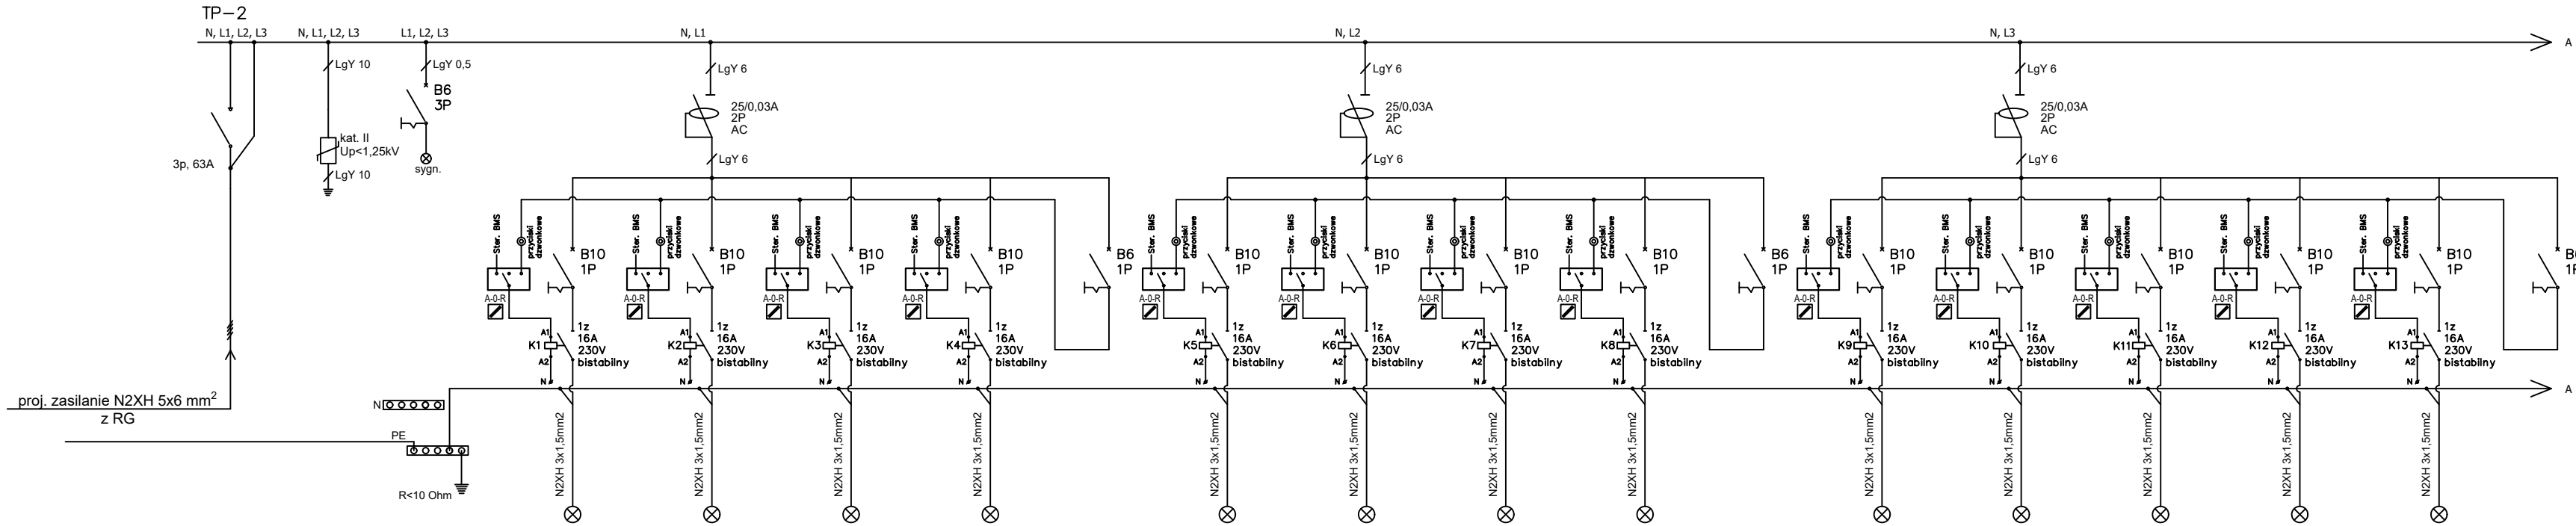

Nr obwodu			1	2	3	4	P1	5	6	7	8	P2	9	10	11	12	13	P3
Zasilanie	Ochronnik	Sygnalizacja	Oświetlenie podstawowe	Oświetlenie podstawowe	Oświetlenie podstawowe	Oświetlenie podstawowe	Zabezpieczenie torów prądowych	Oświetlenie podstawowe	Oświetlenie podstawowe	Oświetlenie podstawowe	Oświetlenie podstawowe	Zabezpieczenie torów prądowych	Oświetlenie podstawowe	Oświetlenie podstawowe	Oświetlenie podstawowe	Oświetlenie podstawowe	Oświetlenie podstawowe	Zabezpieczenie torów prądowych
Lokalizacja			Archiwum	Archiwum	Archiwum	Archiwum		Archiwum	Archiwum	Archiwum	Archiwum		Archiwum	Archiwum	Archiwum	Archiwum	Archiwum	
Moc obwodu			125W	175W	150W	225W		150W	300W	200W	275W		250W	225W	425W	425W	425W	

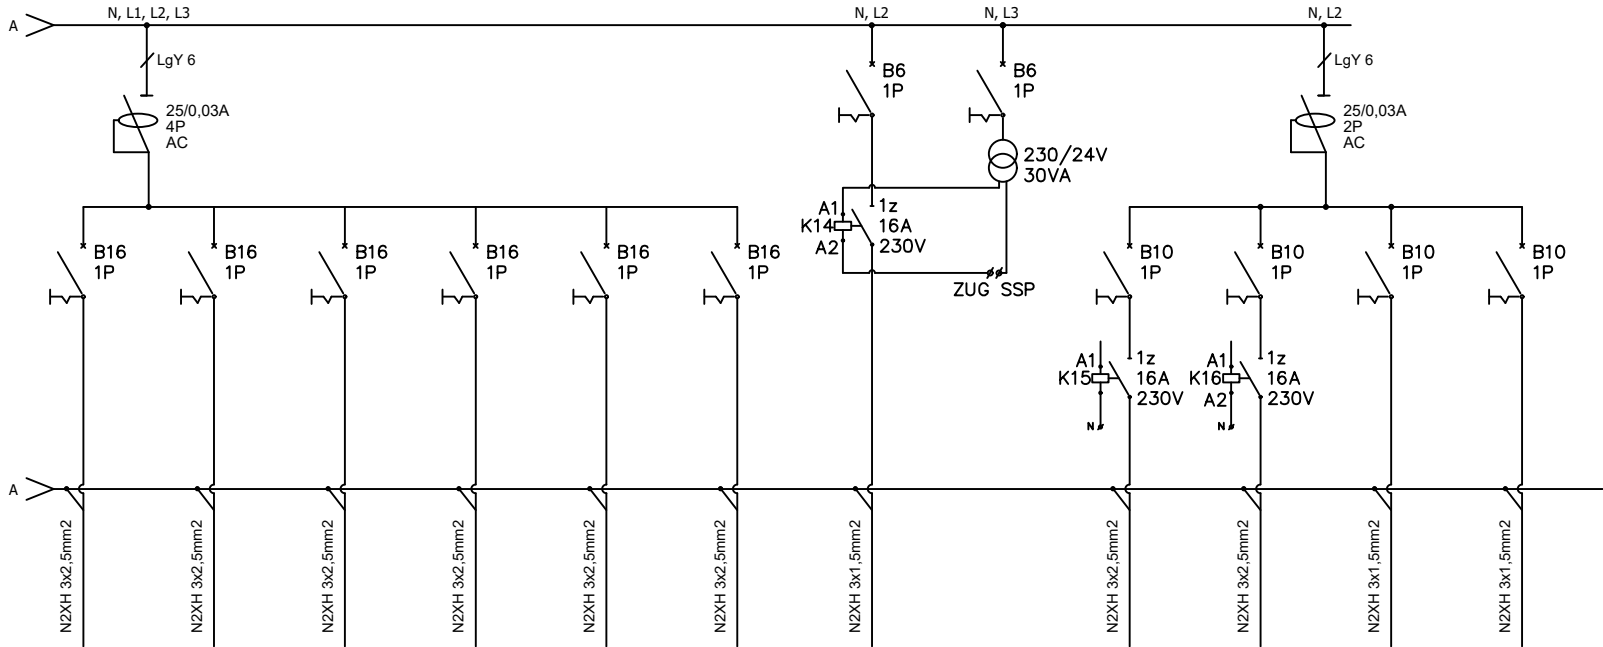

14	15	16	17	18		19	20	21	22	23	24
Gniazda ogólne	Gniazda ogólne	Gniazda ogólne	Gniazda ogólne	Gniazda ogólne	Rezerwa	Kłapy ppoż	Wyłączenie z SSP	Jednostka recyrkulacyjna	Jednostka recyrkulacyjna	Skrzynka sterownika VAV	Skrzynka sterownika VAV
Archiwum	Archiwum	Archiwum	Archiwum	Archiwum				Rezerwa	Rezerwa		
500W	500W	500W	500W	500W							

WYMIARY NALEŻY SPRAWDZIĆ W NATURZE.
WSZELKIE NIEŚCISŁOŚCI KONSULTOWAĆ
Z ZESPOŁEM AUTORSKIM.
RYSUNKI NALEŻY ROZPATRYWAĆ Z OPISEM
TECHNICZNYM ORAZ PROJEKTAMI BRANŻOWYMI.

JEDNOSTKA PROJEKTOWA:

SZLISARCHITEKT

02-80 Warszawa, ul. W. Burdzyńskiego 5 lok. 01.
tel: 607 378 783
mail: jacek.szlis@szlisarchitekt.pl

INWESTOR: SKARB PAŃSTWA
NACZELNA DYREKCJA ARCHIWÓW PAŃSTWOWYCH
02-517 Warszawa, ul.Rakowiecka 2D

BRANŻA: PROJEKT INSTALACJI ELEKTRYCZNYCH
FAZA: PROJEKT WYKONAWCZY

INWESTYCJA: PRZEBUDOWA PIWNIC NA MAGAZYNY DO PRZECZOWYWANIA MATERIAŁÓW ARCHIWALNYCH W ARCHIWUM PAŃSTWOWYM W OLSZTYNIE
10-521 Olsztyn, ul. Partyzantów 18
działka nr ew.: 32/10, obręb:72
ID: 286201_1.0072.32/10

RYSUNEK: SCHEMAT
TABLICA TP-2

	IMIĘ NAZWISKO	NUMER UPRAWNIEN	PODPIS
główny projektant	inż. Michał Moczydłowski	MAZ/0550/PWOE/14	
projektowała			
projektowała			
projektowała			
sprawił	inż. Sylwester Bogucki	MAZ/0265/PWOE/15	

Data opracowania	Skala	Numer	Indeks	Rewizja
04.12.2025	-	I.E.	E3	00

P21	ZAGOSPODAROWANIE TERENU	LW.	INSTALACJE WENTYLACJI, KLIMATYZACJI
A	BRANŻA ARCHITEKTONICZNA	ICO.	INSTALACJE CENTRALNEGO OGRZEWANIA
I.E.	INSTALACJE ELEKTRYCZNE	I.ST.	INSTALACJE SANITARNE
I.NP	INSTALACJE NISKOPRĄDOWE	K	BRANŻA KONSTRUKCYJNA
WN	BRANŻA ARANŻACJI WNEŹRZ	D	BRANŻA DROGOWA

ROZPOWIECZNIANIE NINIEJSZEGO OPRACOWANIA JAK TEŻ JEGO FRAGMENTÓW, UMIESZCZANIE W SYSTEMACH PRZECZOWYWANIA DANYCH, PRZEKAZYWANIE W JAKIEJKOLWIEK FORMIE, W TYM ELEKTRONICZNEJ, MECHANICZNEJ, FOTOKOPII, REPRODUKCJI, PRZEDRUKU ORAZ DOKONYWANIE ZMIAN BEZ ZGODY AUTORA, JEST ZABRONIONE I PODLEGA ODPOWIEDZIALNOŚCI KARNIEJ NA MOCY USTAWY Z DN. 4 LUTEGO 1984 r. O PRAWIE AUTORSKIM I PRAWACH POWIERNYCH ART. 116,117,118. WSZYSTKIE INFORMACJE ZAWARTE W OPRACOWANIU STANOWIĄ WŁASNOŚĆ INTELEKTUALNĄ FIRMY "SZLIS ARCHITEKT".