


TD

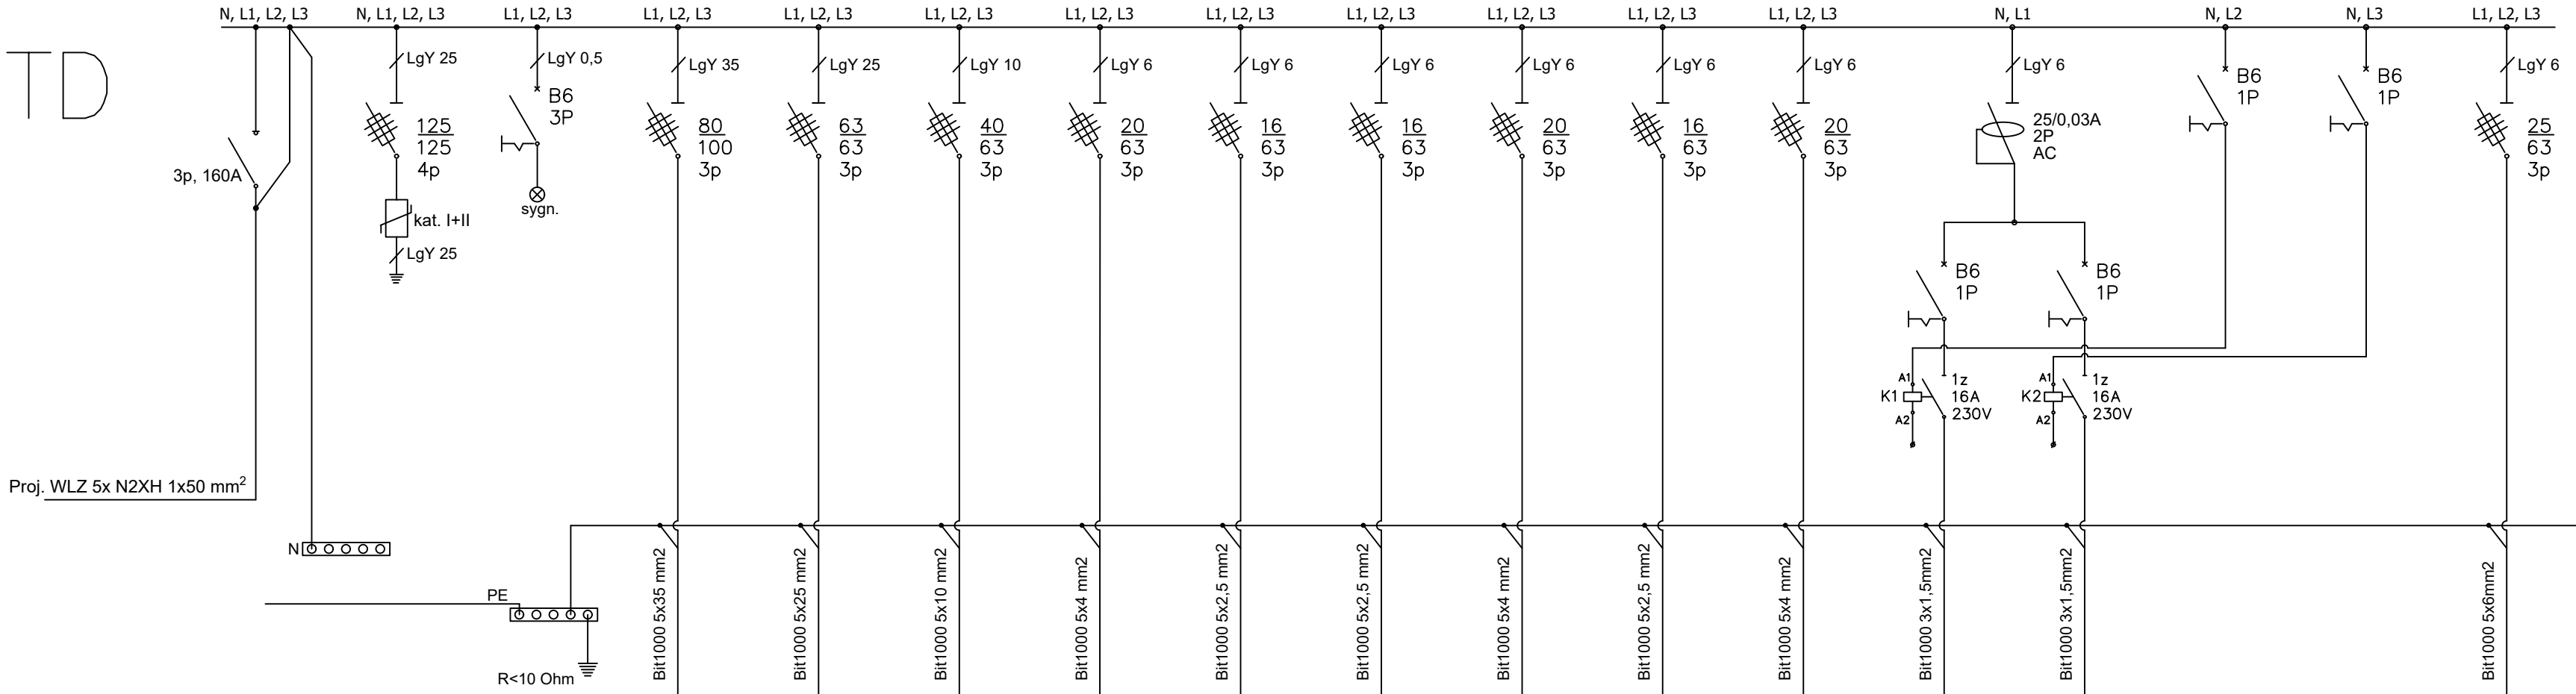

Nr obwodu			1	2	3	4	5	6	7	8	9	10	11	12	13	14
Zasilanie	Ochronnik	Sygnalizacja	Agregat zewnętrzny	Agregat zewnętrzny	Agregat chłodniczy	Agregat grzewczy	Bufor ciepła	Centrala wentylacyjna NW–2	Wytwornica pary	Centrala wentylacyjna NW–1	Wytwornica pary	Kabel grzewczy	Kabel grzewczy	Termostat	Termostat	Centrala wentylacyjna archiwum
Lokalizacja																
Moc obwodu			40 kW	38 kW	22,6 kW	10,2 kW	4 kW	2,2 kW	9 kW	3 kW	9 kW	0,09 kW	0,09 kW			12 kW

WYMIARY NALEŻY SPRAWDZIĆ W NATURZE.
WSZELKIE NIEŚCISŁOŚCI KONSULTOWAĆ
Z ZESPOŁEM AUTORSKIM.
RYSUNKI NALEŻY ROZPATRYWAĆ Z OPISEM
TECHNICZNYM ORAZ PROJEKTAMI BRANŻOWYMI.

JEDNOSTKA
PROJEKTOWA:

SZLISARCHITEKT

02-480 Warszawa, ul. W. Burdzyńskiego 5 lok. 01.
tel: 607 978 763
mail: jacek.szlis@szlisarchitekt.pl

INWESTOR

SKARB PAŃSTWA
NACZELNA DYREKCJA ARCHIWÓW PAŃSTWOWYCH
02-517 Warszawa, ul.Rakowiecka 2D

BRANŻA:

PROJEKT INSTALACJI ELEKTRYCZNYCH

FAZA:

PROJEKT WYKONAWCZY

INWESTYCJA:

PRZEBUDOWA PIWNIC NA MAGAZYNY DO
PRZECHOWYWANIA MATERIAŁÓW ARCHIWALNYCH
W ARCHIWUM PAŃSTWOWYM W OLSZTYNIE
10-521 Olsztyn, ul. Partyzantów 18
działka nr ew.: 32/10, obręb:72
ID: 286201_1.0072.32/10

RYSunEK:

SCHEMAT
TABLICA ISTNIEJĄCA TD - ROZBUDOWA

	IMIĘ NAZWISKO	NUMER UPRAWNIEN	PODPIS
główny projektant	inż. Michał Moczydłowski	MAZ/0550/PWOE/14	
projektowała			
projektowała			
projektowała			
sprawił	inż. Sylwester Bogucki	MAZ/0265/PWOE/15	

Data opracowania	Skala	Numer	Indeks	Rewizja
04.12.2025	-	I.E.	E4	00

PZT	ZAGOSPODAROWANIE TERENU	I.W.	INSTALACJE WENTYLACJI, KLIMATYZACJI
A	BRANŻA ARCHITEKTONICZNA	I.CO.	INSTALACJE CENTRALNEGO OGRZEWANIA
I.E.	INSTALACJE ELEKTRYCZNE	I.ST.	INSTALACJE SANITARNE
I.NP	INSTALACJE NISKOPRĄDOWE	K	BRANŻA KONSTRUKCYJNA
WN	BRANŻA ARANŻACJI WNEŹRZ	D	BRANŻA DROGOWA

ROZPOWZIECZNIANIE NINIEJSZEGO OPRACOWANIA JAK TEŻ JEGO FRAGMENTÓW, UMIESZCZANIE
W SYSTEMACH PRZECHOWYWANIA DANYCH, PRZEDKAZYWANIE W JAKIEJKOLWIEK FORMIE, W TYM
ELEKTRONICZNEJ, MECHANICZNEJ, FOTOKOPII, REPRODUKCJI, PRZEDRUKU ORAZ DOKONYWANIE
ZMIAN BEZ ZGODY AUTORA JEST ZABRONIONE I PODLEGA ODPOWIEDZIALNOŚCI KARNEJ NA MOCY
USTAWY Z DN. 4 LUTEGO 1994 r. O PRAWIE AUTORSKIM I PRAWACH POWIĄZANYCH ART. 116,117,118
WSZYSTKIE INFORMACJE ZAWARTE W OPRACOWANIU STANOWIĄ WŁASNOŚĆ INTELEKTUALNA FIRMY
"SZLIS ARCHITEKT".