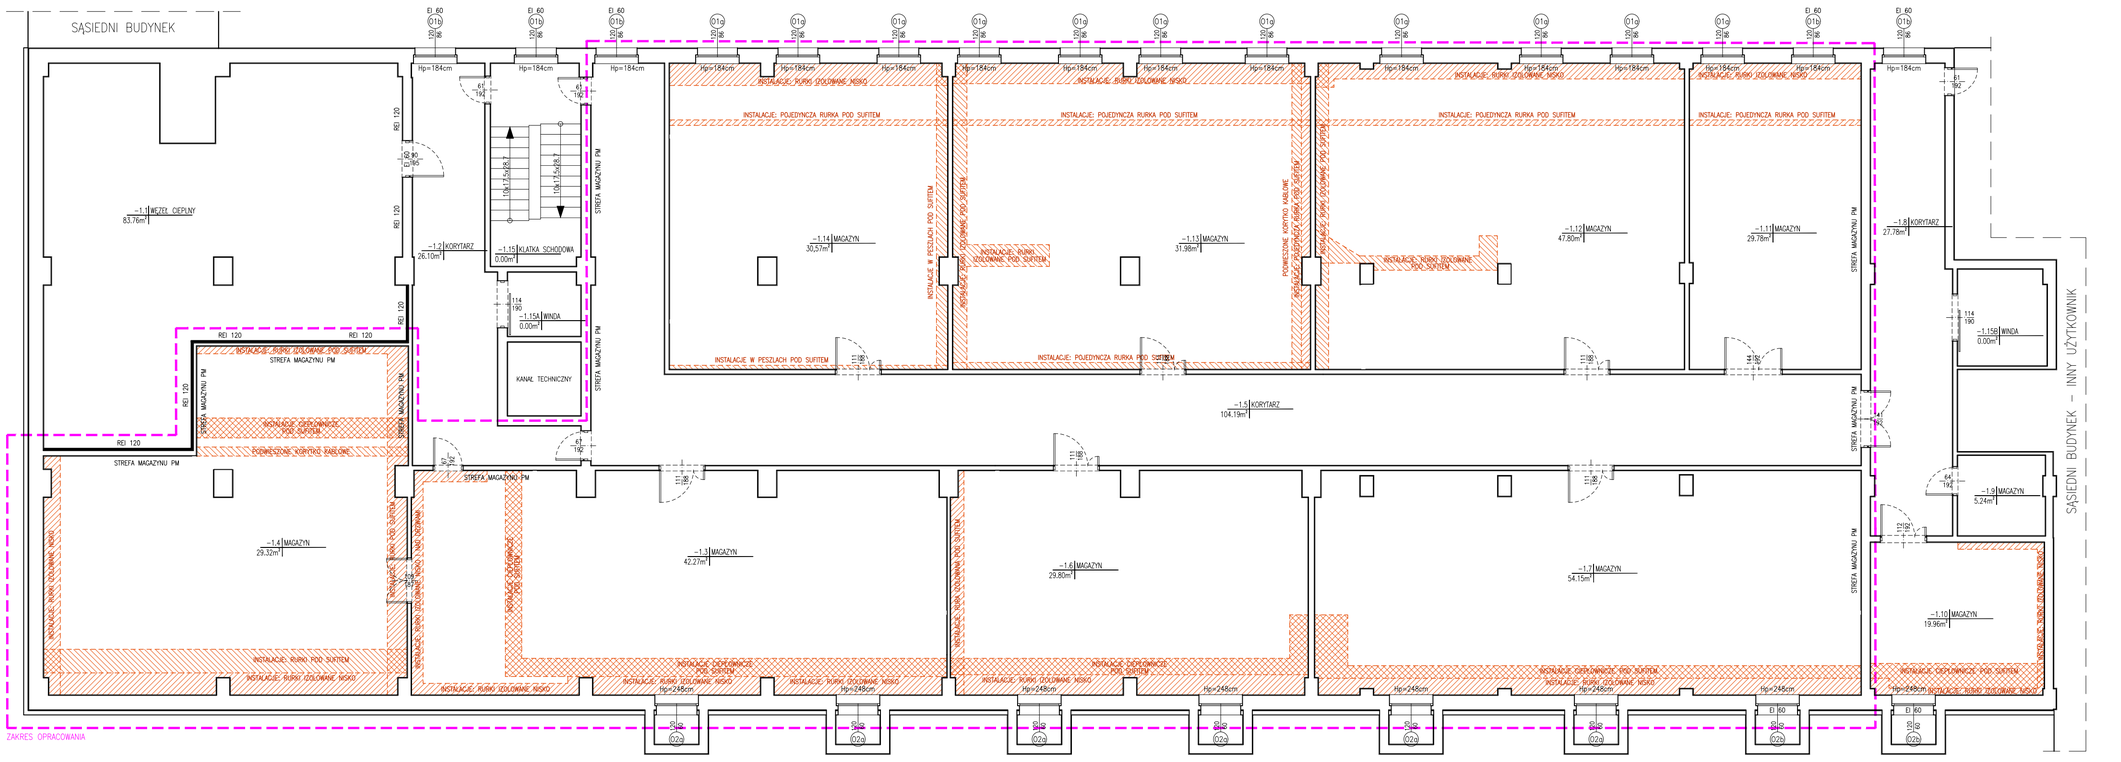

WYMIARY NALEŻY SPRAWDZIĆ W NATURZE.
WSZELKIE NIEŚCISŁOŚCI KONSULTOWAĆ
Z ZESPOŁEM AUTORSKIM.
RYSUNKI NALEŻY ROZPATRYWAĆ Z OPISEM
TECHNICZNYM ORAZ PROJEKTAMI BRANŻOWYMI.

JEDNOSTKA PROJEKTOWA:
SZLISARCHITEKT
03-480 Warszawa, ul. W. Burdzińskiego 5 lok. 01.
tel. 607 379 763
mail: jacek.szlis@szlisarchitekt.pl

INWESTOR:
ARCHIWUM PAŃSTWOWE W OLSZTYNIE
10-521 OLSZTYN,ul. PARTYZANTÓW 18

BRANŻA: PROJEKT ARCHITEKTONICZNO-BUDOWLANY

FAZA: PROJEKT WYKONAWCZY

INWESTYCJA:
PRZEBUDOWA PIWNIC NA MAGAZYNY DO
PRZECHOWYWANIA MATERIAŁÓW ARCHIWALNYCH
W ARCHIWUM PAŃSTWOWYM W OLSZTYNIE
10-521 Olsztyn, ul. Partyzantów 18
działka nr ew.: 32/10, obręb:72
ID: 286201_1.0072.32/10

RYSUNEK:
RZUT PIWNICY
STAN ISTNIEJĄCY

	IMIĘ NAZWISKO	NUMER UPRAWNIEŃ	PODPIS
główny projektant	arch. Jacek Szlis	RL/96/01	
projektowała			
projektowała			
projektowała			
projektowała			
sprawdził	arch. Artur Miernik	RL-P/OKK/44/2005	

Data opracowania	Skala	Numer	Indeks	Rewizja
04.12.2025	1:100	A	1.01	00

PZT ZAGOSPODAROWANIE TERENU
A. BRANŻA ARCHITEKTONICZNA
I.E. INSTALACJE ELEKTRYCZNE
I. NP INSTALACJE NISKOPRĄDOWE
WN BRANŻA ARANŻACJI WNĘTRZ
I.W. INSTALACJE WENTYLACJA, KLIMATYZACJA
I.CO. INSTALACJE CENTRALNEGO OGRZEWANIA
I. ST. INSTALACJE SANITARNE
K BRANŻA KONSTRUKCYJNA
D BRANŻA DROGOWA

ROZPOWSZECHNIANIE NINIEJSZEGO OPRACOWANIA JAK TEŻ JEGO FRAGMENTÓW, UMIESZCZANIE W ---SYSTEMACH PRZECHOWYWANIA DANYCH, PRZEKAZYWANIE W JAKIEJKOLWIEK FORMIE, W TYM ELEKTRONICZNEJ, MECHANICZNEJ, FOTOKOPII, REPRODUKCJI, PRZEDRUKU ORAZ DOKONYWANIE ZMIAN BEZ ZGODY AUTORA JEST ZABRONIONE I PODLEGA ODPOWIEDZIALNOŚCI KARNEJ NA MOCY USTAWY Z DN. ---4 LUTEGO 1994 r. O PRAWIE AUTORSKIM I PRAWACH POKREWNYCH ART. 116,117,118. WSZYSTKIE INFORMACJE ZAWARTE W OPRACOWANIU STANOWIĄ WŁASNOŚĆ INTELEKTUALNĄ FIRMY "SZLIS ARCHITEKT"