


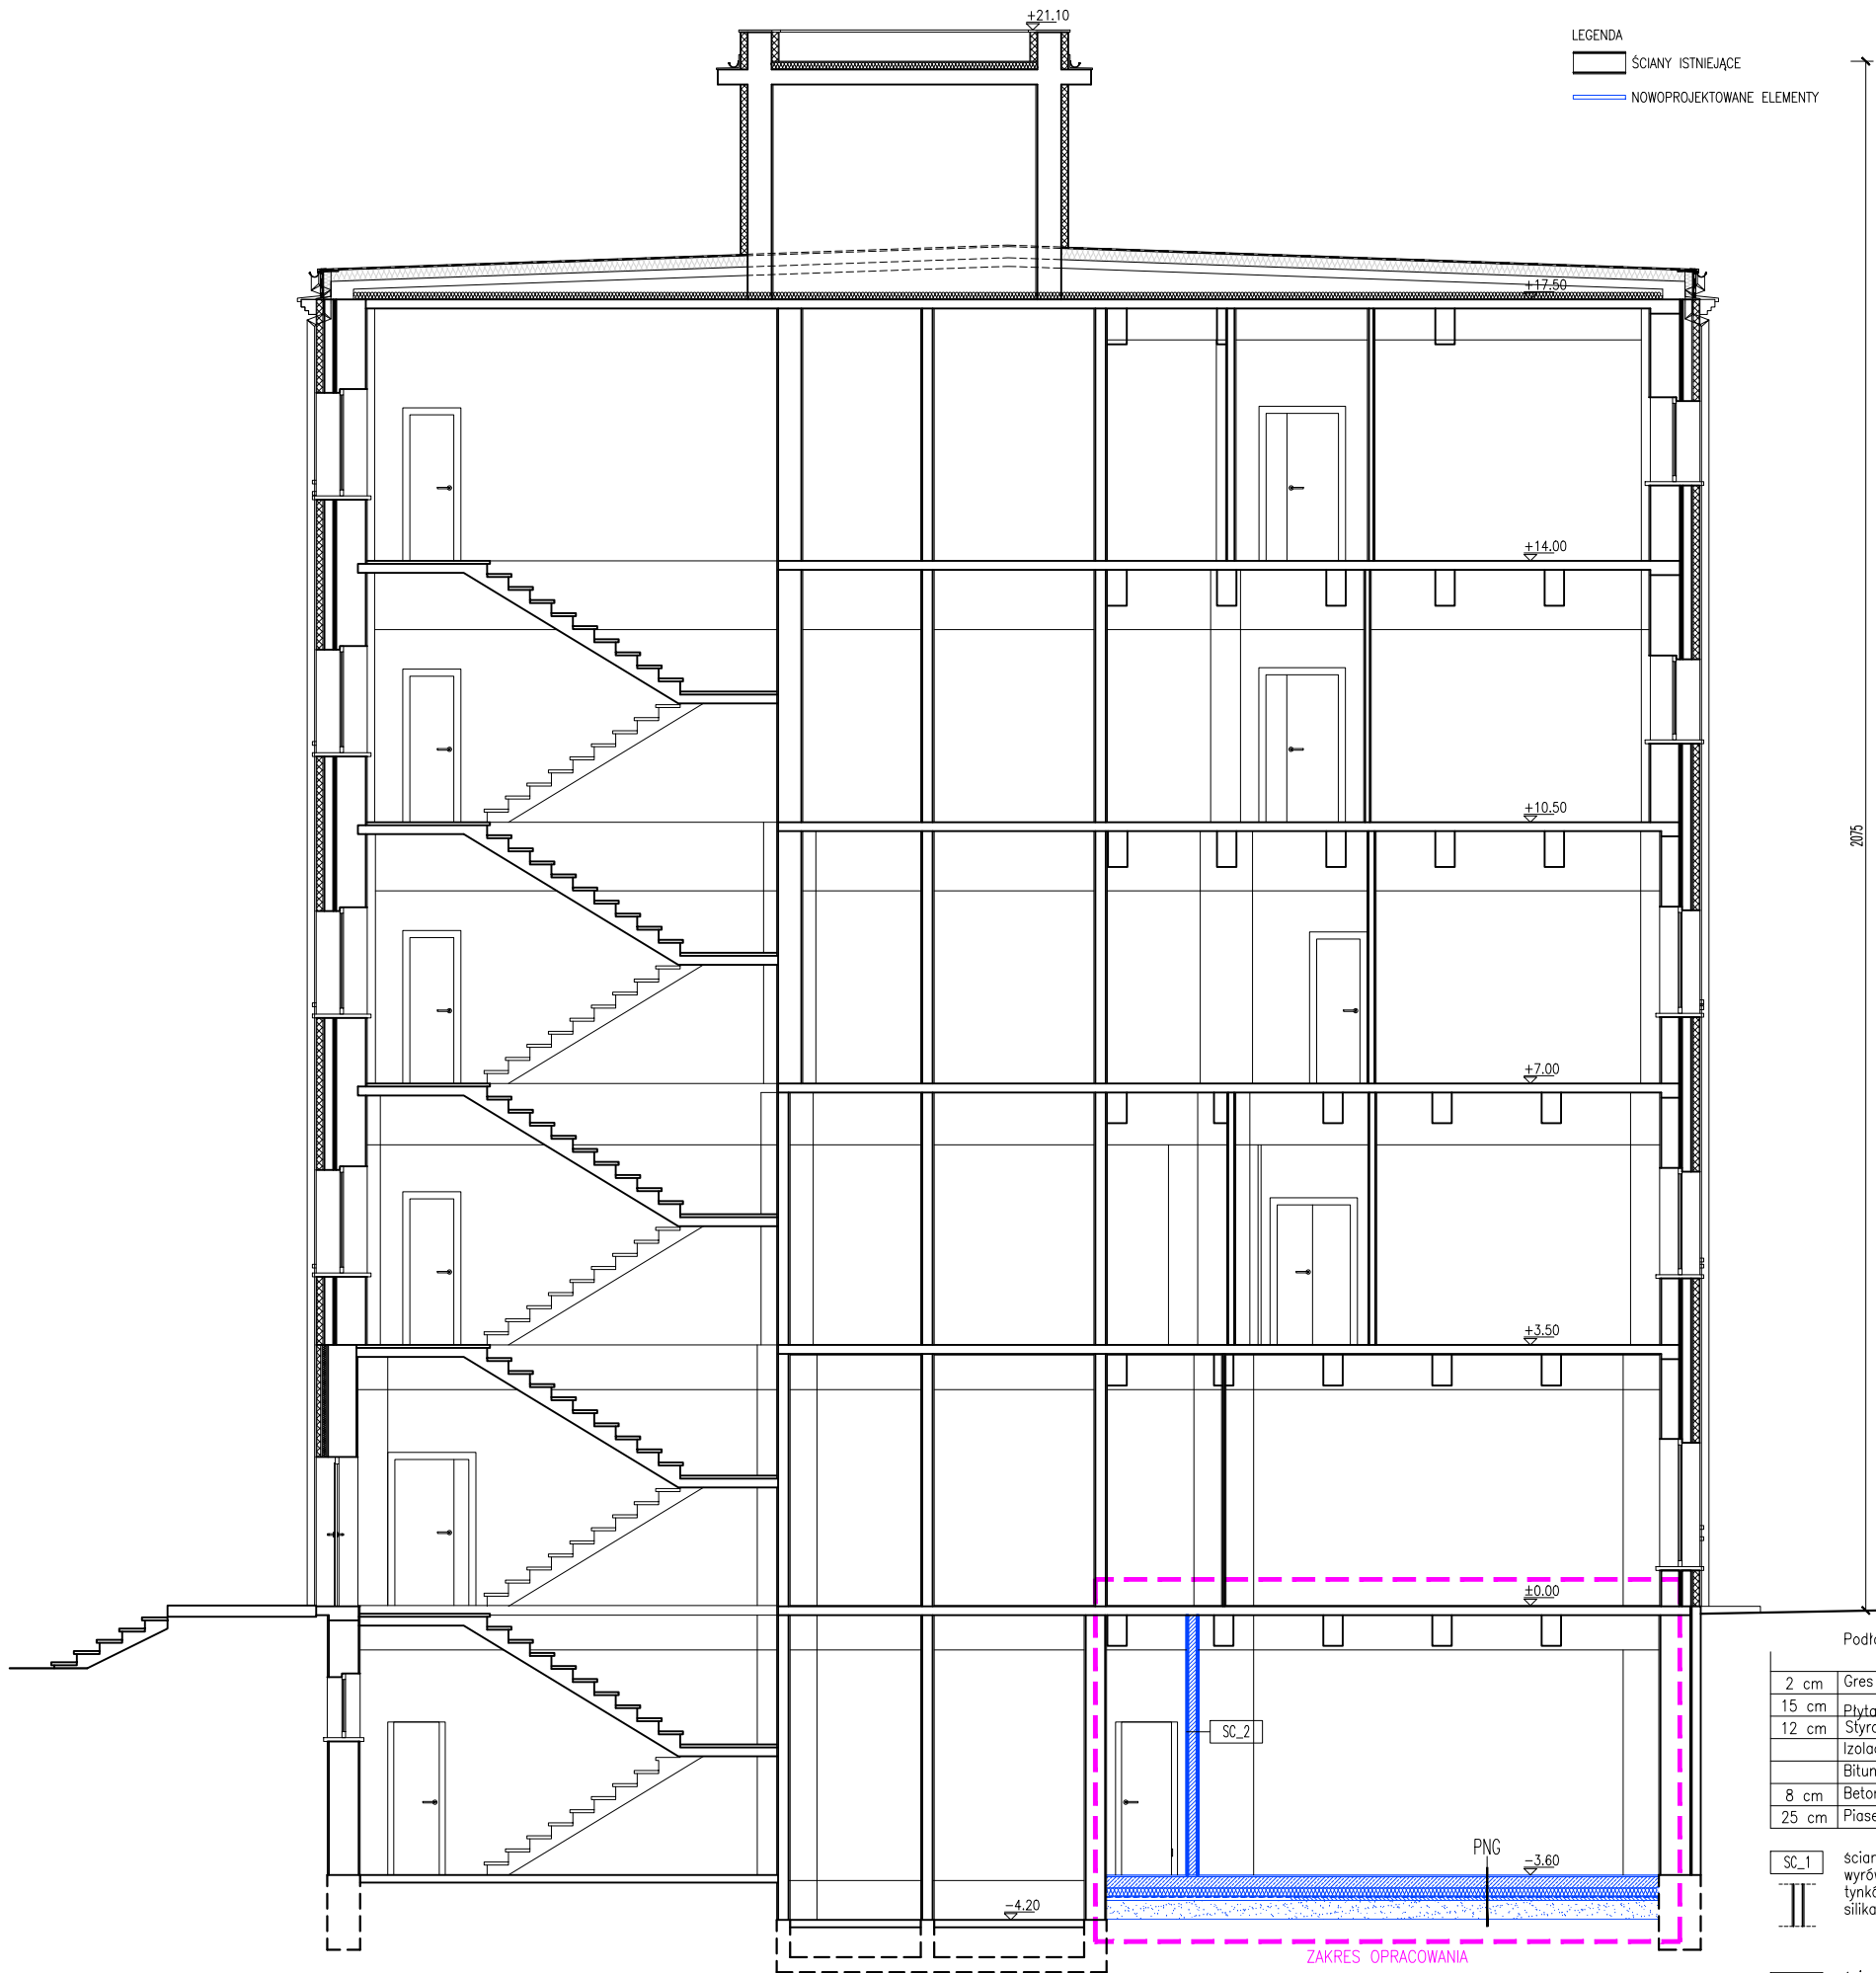

Podłoga na gruncie

2 cm	Gres na kleju
15 cm	Płyta żelbetowa z betonu W8
12 cm	Styropian ekstrudowany λ0,038 W/mK
	Izolacja przeciwwodna wywinięta 10 cm na ściany
	Bitumiczna masa uszczelniająca
8 cm	Beton podkładowy
25 cm	Piasek zagęszczony

SC_1 ściany istniejące: murowane, naprawić ubytki, wyrównać, uzupełnić tynki, w przypadku odparzeń tynków wykonać nowe, malować farbami silikatowymi

SC_2 ściany nowe: murowane z bloczków betonu komórkowego
uwaga: ściany zaizolować preparatami przeciwwodnymi do wysokości 30cm powyżej poziomu podłogi
ściany tynkowane tynk gipsowy maszynowy, malować farbami silikatowymi

WYMIARY NALEŻY SPRAWDZIĆ W NATURZE.
WSZELKIE NIEŚCISŁOŚCI KONSULTOWAĆ Z ZESPOŁEM AUTORSKIM.
RYSUNKI NALEŻY ROZPATRYWAĆ Z OPISEM TECHNICZNYM ORAZ PROJEKTAMI BRANŻOWYMI.

JEDNOSTKA PROJEKTOWA:
SZLIS ARCHITEKT
03-480 Warszawa, ul. W. Burdzińskiego 5 lok. 01.
tel. 607 379 763
mail: jacek.szlis@szlisarchitekt.pl

INWESTOR
ARCHIWUM PAŃSTWOWE W OLSZTYNIE
10-521 OLSZTYN, ul. PARTYZANTÓW 18

BRANŻA: PROJEKT ARCHITEKTONICZNO-BUDOWLANY

FAZA: PROJEKT WYKONAWCZY

INWESTYCJA:
PRZEBUDOWA PIWNIC NA MAGAZYN DO PRZECHOWYWANIA MATERIAŁÓW ARCHIWALNYCH W ARCHIWUM PAŃSTWOWYM W OLSZTYNIE
10-521 Olsztyn, ul. Partyzantów 18
działka nr ew.: 32/10, obręb: 72
ID: 286201_1.0072.32/10

RYSunek:
PRZEKRÓJ A-A

	IMIE NAZWISKO	NUMER UPRAWNIEŃ	PODPIS
główny projektant	arch. Jacek Szlis	Bt./96/01	
projektowała			
projektowała			
projektowała			
sprawił	arch. Artur Miernik	Bt-PdOKK/44/2005	

Data opracowania	Skala	Numer	Indeks	Rewizja
04.12.2025	1:100	A	3.01	00

PZT	ZAGOSPODAROWANIE TERENU	I.W.	INSTALACJE WENTYLACJI, KLIMATYZACJI
A	BRANŻA ARCHITEKTONICZNA	I.CO.	INSTALACJE CENTRALNEGO OGRZEWANIA
I.E.	INSTALACJE ELEKTRYCZNE	I.ST.	INSTALACJE SANITARNE
I.NP	INSTALACJE NISKOPRĄDOWE	K	BRANŻA KONSTRUKCYJNA
WN	BRANŻA ARANŻACJI WNIĘTRZ	D	BRANŻA DROGOWA

ROZPOWISZCZANIE NINIEJSZEGO OPRACOWANIA JAK TEŻ JEGO FRAGMENTÓW, UMIESZCZANIE W SYSTEMACH PRZECHOWYWANIA DANYCH, PRZEDKŁADANIE W JAKIEJKOLWIEK FORMIE, W TYM ELEKTRONICZNEJ, MECHANICZNEJ, FOTOKOPII, REPRODUKCJI, PRZEDRUKU ORAZ ZAKONYWANIE ZMIAN BEZ ZGODY AUTORA JEST ZABRONIONE I PODLEGA ODPOWIEDZIALNOŚCI KARNEJ NA MOCY USTAWY Z DN. 4 LUTEGO 1994 r. O PRAWIE AUTORSKIM I PRAWACH POKREWNYCH ART. 116, 117, 118. WSZYSTKIE INFORMACJE ZAWARTE W OPRACOWANIU STANOWIĄ WŁASNOŚĆ INTELEKTUALNĄ FIRMY "SZLIS ARCHITEKT".