DETAL ZABUDOWY SZKLANEJ ZS 01 I 02

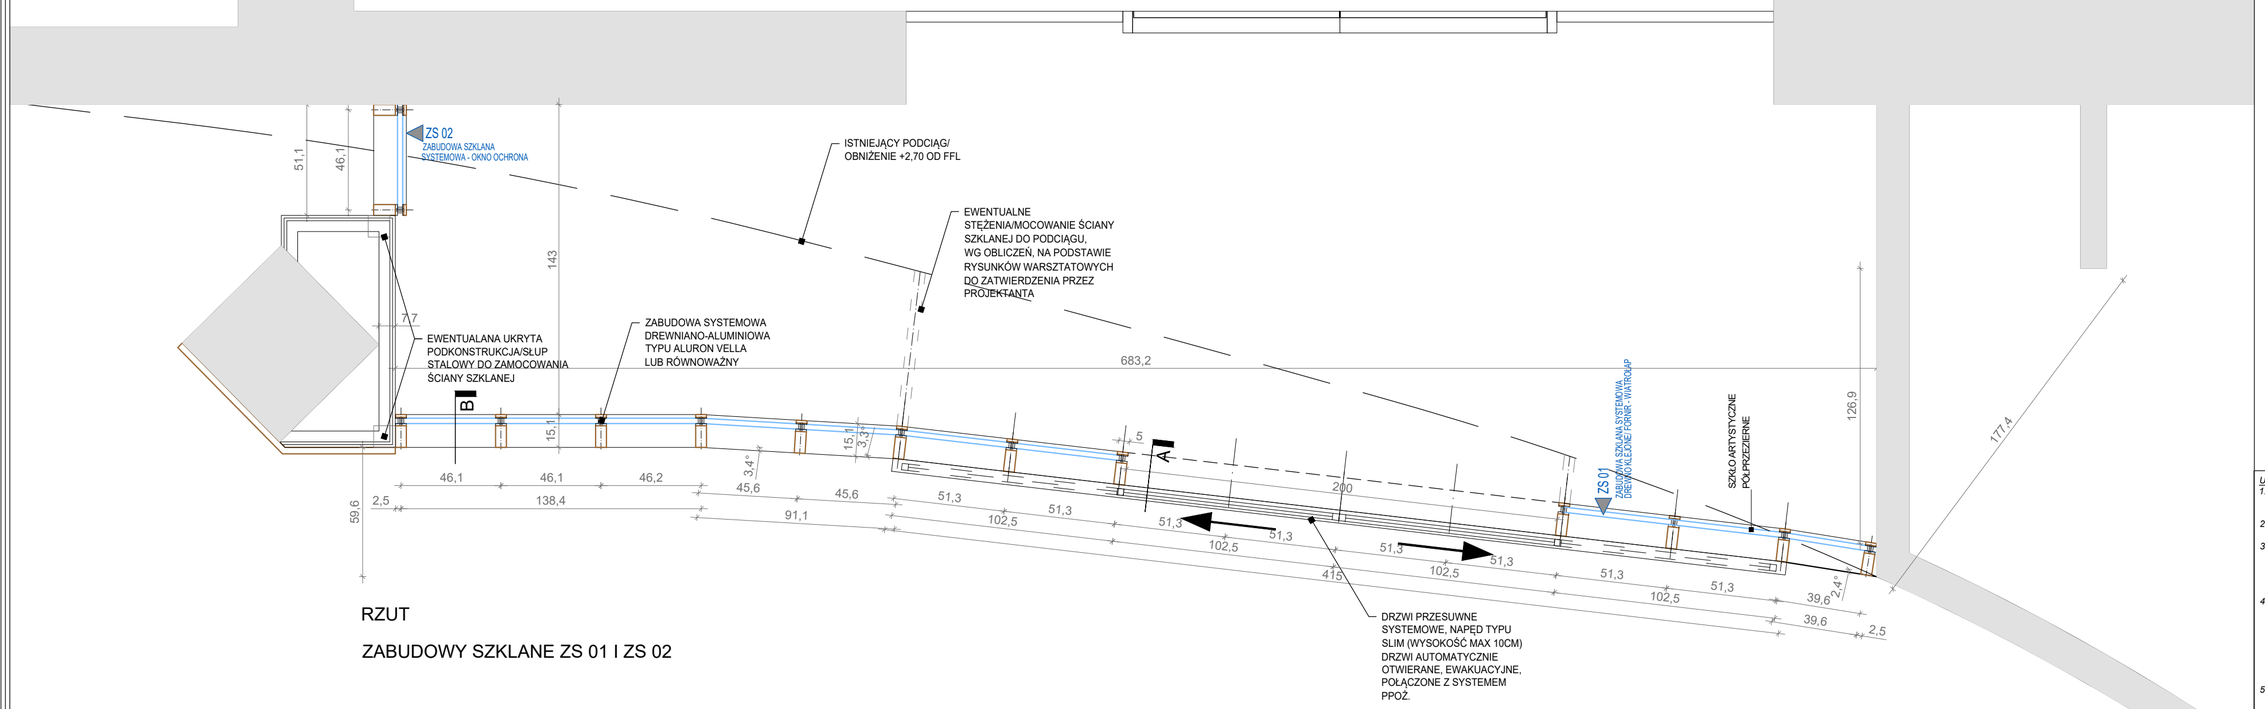

RZUT

ZABUDOWY SZKLANE ZS 01 I ZS 02

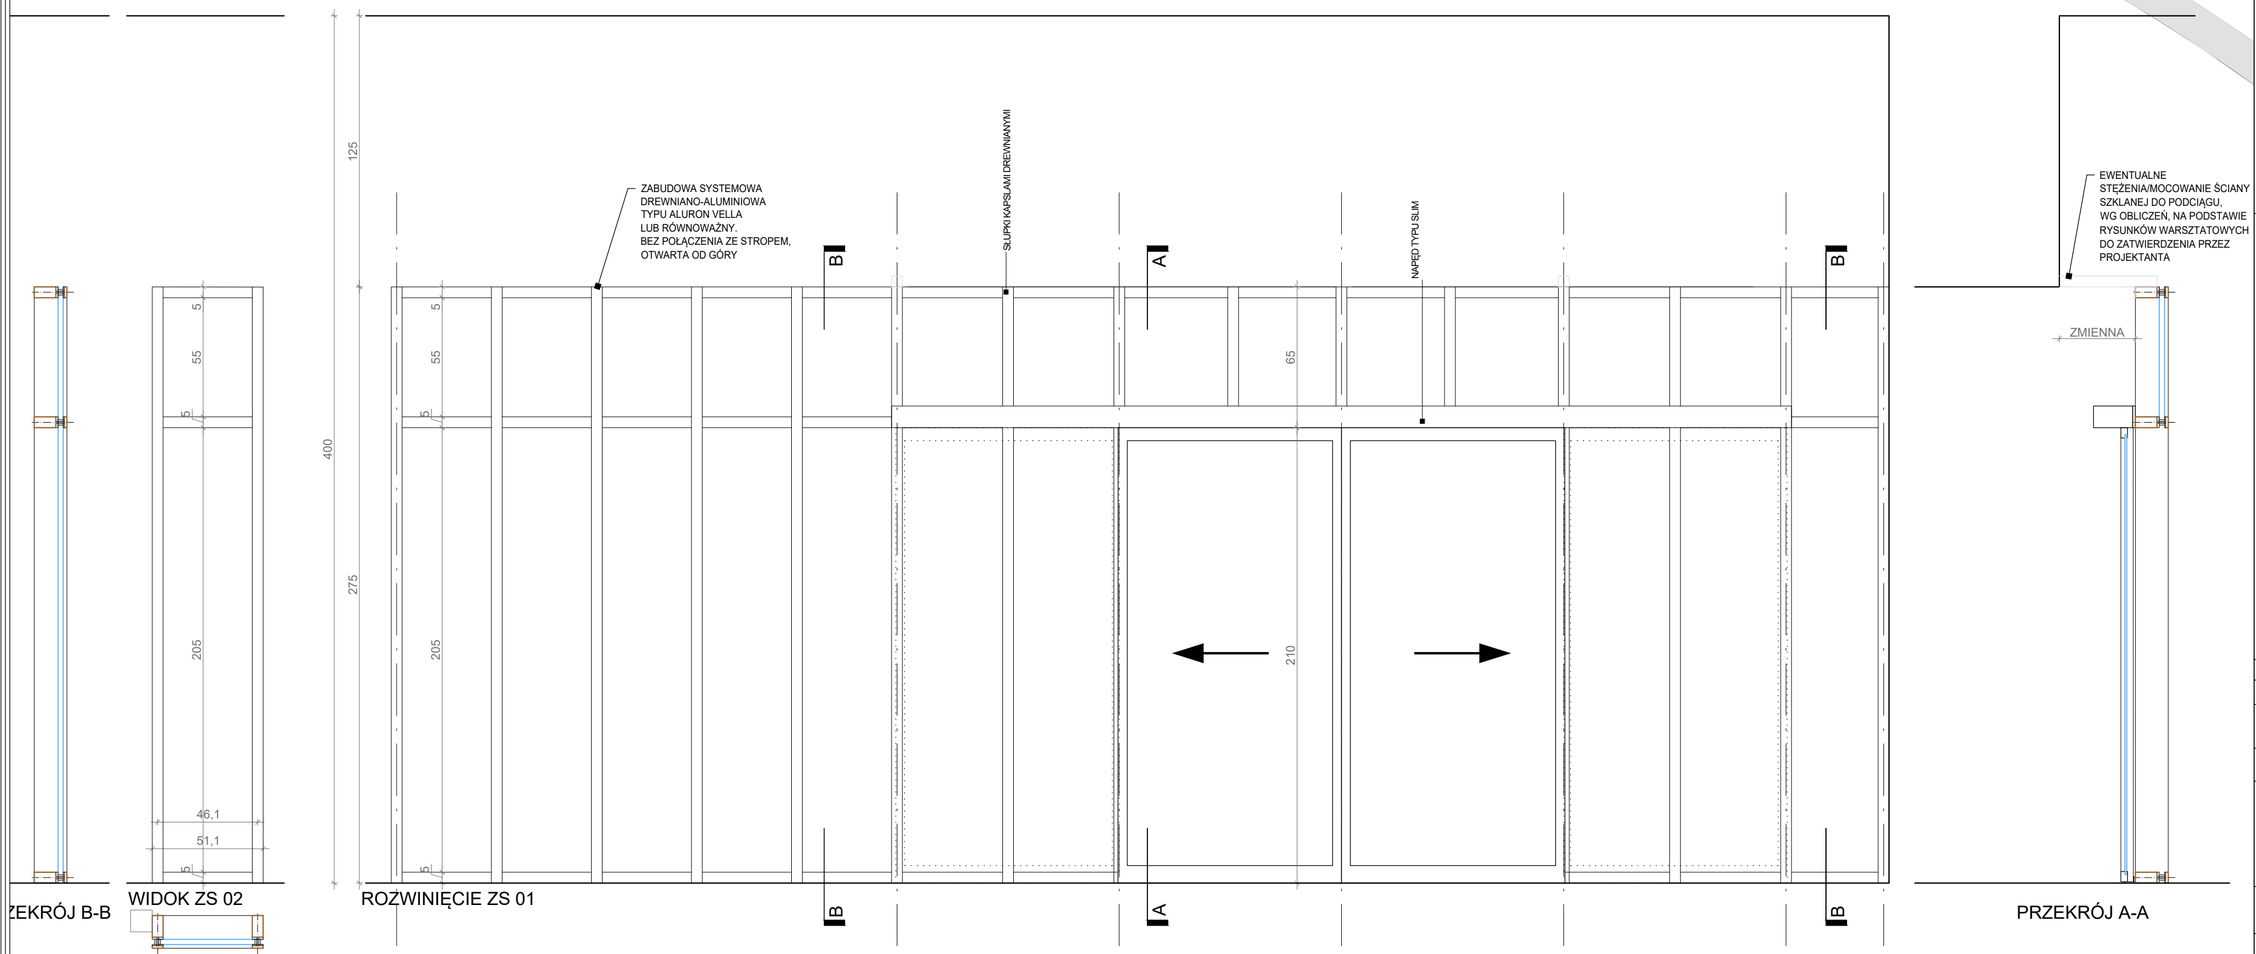

ZEKRÓJ B-B

WIDOK ZS 02

ROZWINIĘCIE ZS 01

PRZEKRÓJ A-A

UWAGA!

1. *Rysunek należy rozpatrywać równolegle z pozostałymi rysunkami i częścią opisową projektu.*
2. *Nie należy odmierzać wymiarów z rysunku ani używać go jako szablonu.*
3. *Przed przystąpieniem do prac budowlanych /montażowych wszystkie wymiary należy zweryfikować w naturze. W przypadku dużych rozbieżności wymiarowych należy skontaktować się z Projektantem.*
4. *Przed przystąpieniem do wykonania prac oraz dokonywaniem zamówienia materiałów, należy:*
   - *Dokładnie się zapoznać z pełną dokumentacją wykonawczą wszystkich branż.*
   - *Dokonać wizji lokalnej i szczegółowych pomiarów.*
   - *Skoordynować technologię wykonania robót wszystkich branż.*
5. *Skutki pośrednie i bezpośrednie niestosowania się do powyższych zaleceń obciążają wyłącznie Generalnego Wykonawcę.*
6. *Rysunki warsztatowe wszelkich elementów i prac wykończeniowych oraz montażowych należy przedstawić Projektantowi do akceptacji.*
7. *Jakiekolwiek prace wykonane niezgodnie z dyzpozycjami rysunków wykonawczych oraz uzgodnionych rysunków warsztatowych, nie będą odbierane i zostaną poddane rozbiórce oraz powtórnemu montażowi na koszt Generalnego Wykonawcy.*
8. *Przed dokonaniem zamówienia materiałów, Generalny Wykonawca jest zobowiązany przedstawić Projektantowi do akceptacji próbki wszystkich materiałów wykończeniowych.*
9. *Jakiekolwiek zmiany, które Generalny Wykonawca zdecyduje się wprowadzić, również te, które służą jedynie zmianie technologii, należy uzgodnić z Projektantem.*

LEGENDA

- DREWNIANA OKŁADZINA ŚCIENNA - DĄB ZAIMPREGNOWANY DO NRO
- PROJEKTOWANE ELEMENTY SZKLANE

E 01	EKSPONATY -MIEJSCA NIETYPOWE
M 01 (MONITOR AUDIO)	MULTIMEDIA: LB/GL/TV/PR/AP/LB
ME 01 (Krzesło)	MEBLE ME(na zamówienie),MG(typowe), MZ(zabudowa) OD)obudowa drewniana/ ZA(zabudowa szlana), DR(drzwi)
I 01	INFOGRAFIKA
SG U2.01.01	SCENOGRAFIA
	OPRAWA OSWIETLENIOWA WISZĄCA (NATURAL OAK)

INFORMACJE O PROJEKCIE

PROJEKT ARANŻACJI

LOKALIZACJA
ul. Solec 24
00-403 Warszawa

INWESTOR **Muzeum Azji i Pacyfiku**
im. Andrzeja Wawrzyniaka

STUDIO KAROLINA FANDREJEWSKA

GŁÓWNY PROJEKTANT:
Karolina Fandrejewska
k.fandrejewska@studiokarolinafandrejewska.com

OPRACOWANIE	DATA
mgr inż. arch. Mirosław Falkowski	12.08.2025
TEMAT RYSUNKU	SKALA
DETAL-STREFA WEJŚCIOWA ZABUDOWA SZKLANA ZS 01/02 Z DRZWIAMI WEJŚCIOWYMI	1:20 @ A2
	NR RYSUNKU MAIP.DET.ZS.1