


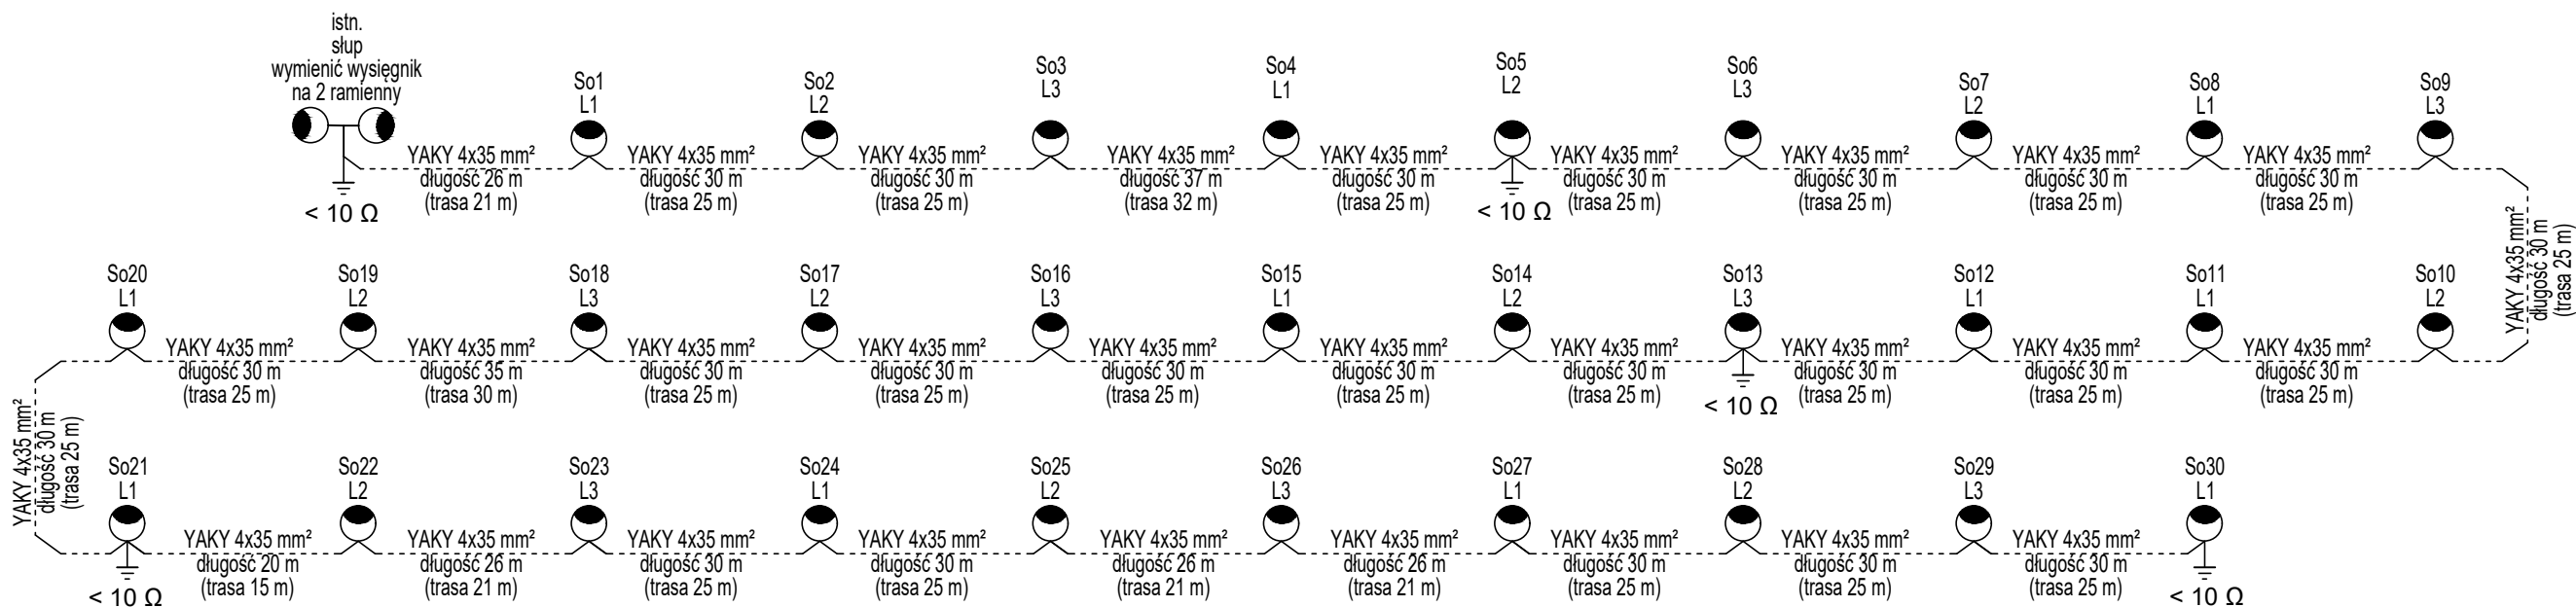

OCHRONA OD PORAŻEŃ
TN-C SAMOCZYNNE WYŁĄCZENIE ZASILANIA

ZADANIE INWESTYCYJNE :	BUDOWA ŚCIEŻKI ROWEROWEJ WRAZ Z BUDOWĄ OŚWIETLENIA			
ADRES INWESTYCJI :	ul.Konwaliowa (dz.nr 760, 989, 984) ul.Bolesława Chrobrego (dz. nr 797) 67-320 Małomice			
INWESTOR :	Gmina Małomice Plac Konstytucji 3 Maja 1, 67-320 Małomice			
PROJEKT BUDOWLANY				
TYTUŁ RYSUNKU : Schemat zasilania	Stanowisko	Imię i nazwisko	Nr uprawnień	Podpis
	PROJEKTANT branży elektrycznej	mgr inż. Krzysztof Nowecki	LBS/0011/POOE/14	
	SPRAWDZAJĄCY branży elektrycznej	mgr inż. Szymon Schmidt	LBS/0048/POOE/13	
BRANŻA : ELEKTRYCZNA	Skala: -:-	Data : 09/2025	Nr rysunku E-2	