



PRZEKRÓJ NORMALNY NR 1 (1-1)
ul. Konwaliowa

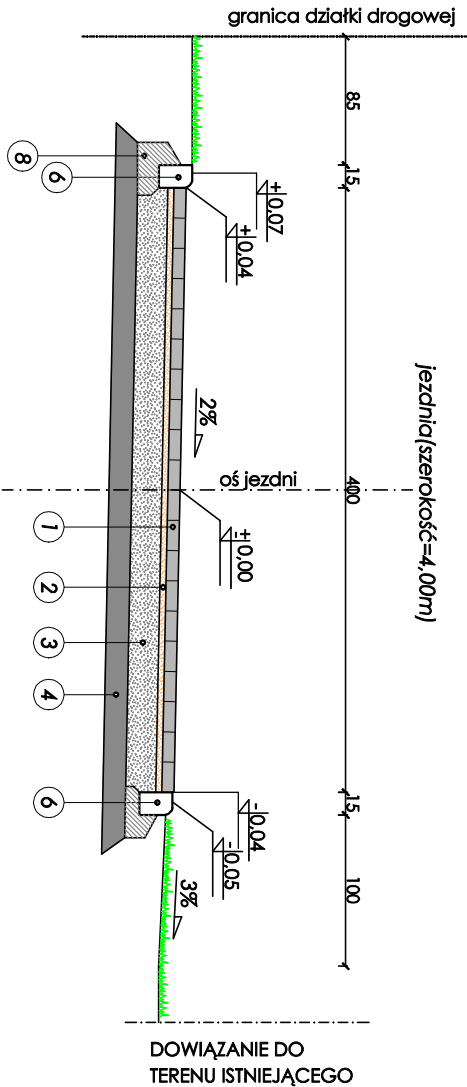

PRZEKRÓJ NORMALNY NR 4 (4-4)
ul. Konwaliowa

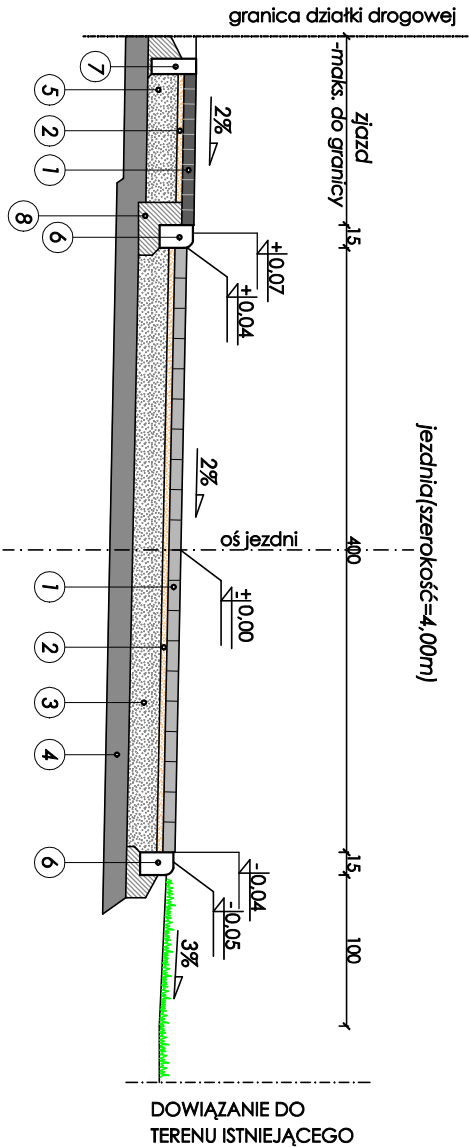

LEGENDA

- 1 Nawierzchnia z kostki betonowej szarej bezfazowej gr. 8 cm typu behaton
- 2 Podsyпка cementowo-piaskowa 1:4 gr. 4 cm
- 3 Podbudowa pomocnicza z kruszywa łamanego 0/31.5 mm stabilizowanego mechanicznie gr. 20 cm
- 4 Warstwa gruntu stabilizowanego spoiwem(cementem) o Rm=2,5MPa gr. 15 cm
- 5 Nawierzchnia z kostki betonowej gładkowej gr. 8 cm typu holland
- 6 Krawężnik betonowy najazdowy 15x22x100 cm
- 7 Opornik betonowy 10x30x100 cm
- 8 Ława z betonu C12/15

ZADANIE INWESTYCYJNE :	BUDOWA ŚCIEŻKI ROWEROWEJ WRAZ Z BUDOWĄ OŚWIETLLENIA			
ADRES INWESTYCJI :	ul.Konwaliowa (dz.nr 760, 989, 984) ul.Bolesława Chrobrego (dz. nr 797) 67-320 Matonie			
INWESTOR :	Gmina Matonie Plac Konstytucji 3 Maja 1, 67-320 Matonie			
PROJEKT TECHNICZNY				
TYTUŁ RYSUNKU : PRZEKROJE NORMALNE NR 1, NR 2	Stanowisko	Imię i nazwisko	Nr uprawnień	Podpis
	PROJEKTANT branży drogowej	mgr inż. Piotr Gwiazdowski	63/05/ZG	
	SPRAWDZAJĄCY branży drogowej	mgr inż. Piotr Strzyżewski	WKP/0097/POOD/04	
	OPRACOWAŁ	mgr inż. Konrad Kubów		
BRANŻA : DROGOWA	Skala: 1:50	Data : 09/2025	Nr rysunku D-5. T	