


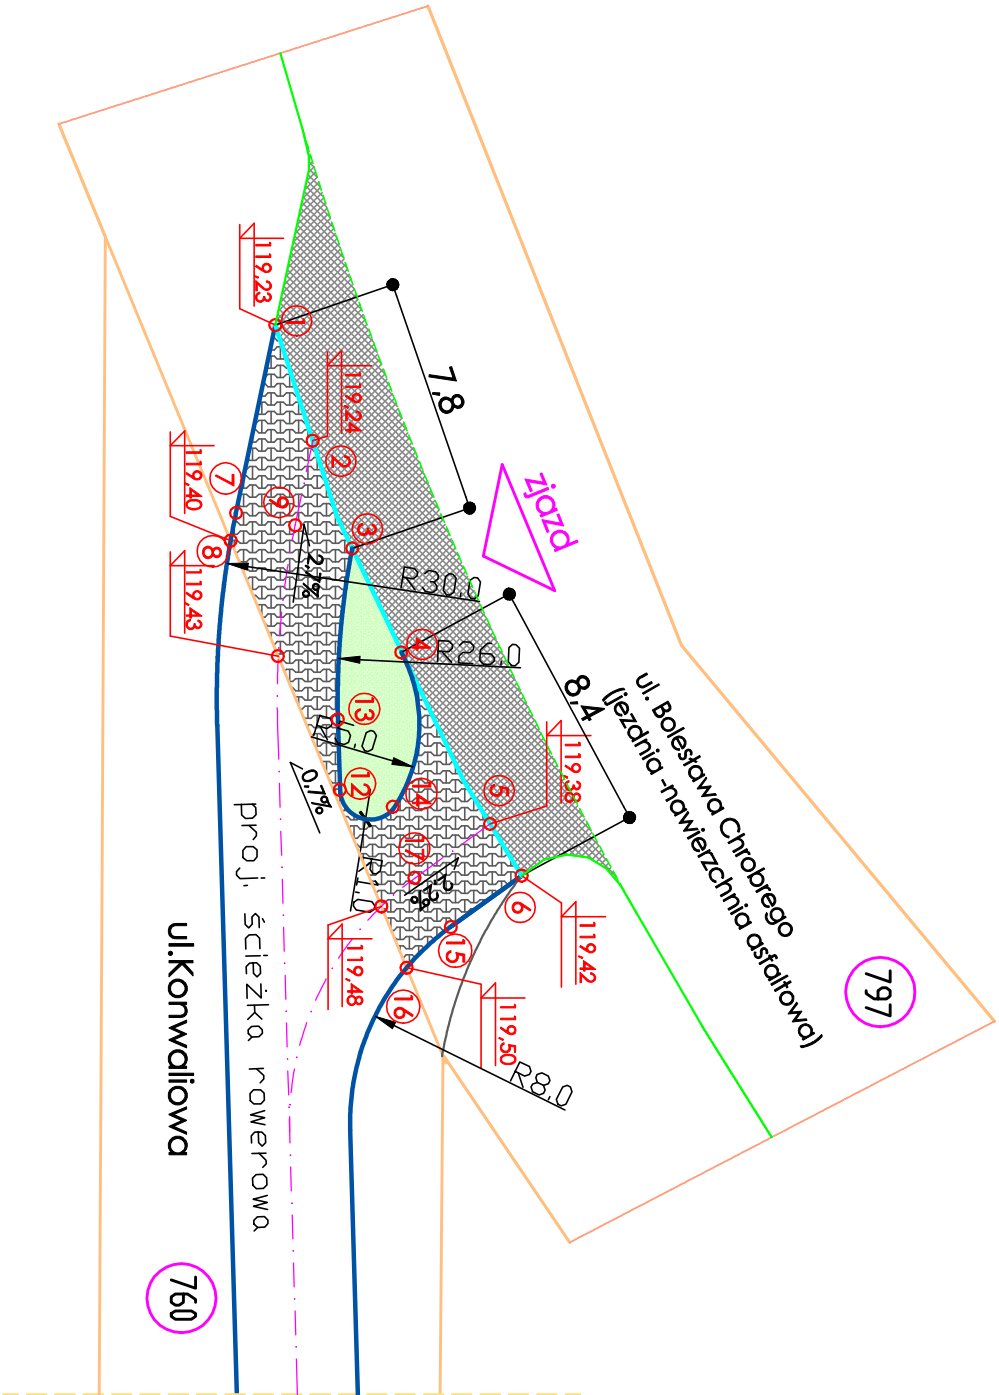

- ZESTAWIENIE WSPÓŁRZĘDNYCH PUNKTÓW CHARAKTERYSTYCZNYCH
1. X= 5713639.02 Y=5532892.47
 2. X= 5713643.04, Y=5532892.46
 3. X= 5713646.83, Y=5532892.59
 4. X= 5713650.60, Y=5532893.07
 5. X= 5713656.91, Y=5532894.09
 6. X= 5713658.86, Y=5532894.56
 7. X= 5713644.52, Y=5532889.31
 8. X= 5713645.42, Y=5532888.86
 9. X= 5713591.04, Y=5532945.52
 12. X= 5713654.38, Y=5532889.71
 13. X= 5713652.14, Y=5532890.37
 14. X= 5713655.45, Y=5532891.20
 15. X= 5713659.75, Y=5532891.79
 16. X= 5713660.58, Y=5532890.00
 17. X= 5713657.83, Y=5532891.16

ZADANIE INWESTYCYJNE :	BUDOWA ŚCIEŻKI ROWEROWEJ WRAZ Z BUDOWĄ OŚWIETLLENIA			
ADRES INWESTYCJI :	ul.Konwaliowa (dz.nr 760, 989, 984) ul.Bolesława Chrobrego (dz. nr 797) 67-320 Małomice			
INWESTOR :	Gmina Małomice Plac Konstytucji 3 Maja 1, 67-320 Małomice			
PROJEKT TECHNICZNY				
TYTUŁ RYSUNKU : PLAN SYTUACYJNY - ZJAZD PUBLICZNY plansza wymiarowa	Stanowisko	Imię i nazwisko	Nr uprawnień	Podpis
	PROJEKTANT branży drogowej	mgr inż. Piotr Gwiazdowski	63/05/ZG	
	SPRAWDZAJĄCY branży drogowej	mgr inż. Piotr Strzyżewski	WK/P/0097/POOD/04	
	OPRACOWAŁ	mgr inż. Konrad Kubów		
BRANŻA : DROGOWA	Skala: 1:250	Data : 09/2025	Nr rysunku D-7.T	