


Detail


E

- Spiegelbildlich und maßlich

M.: 1:10

angepasst

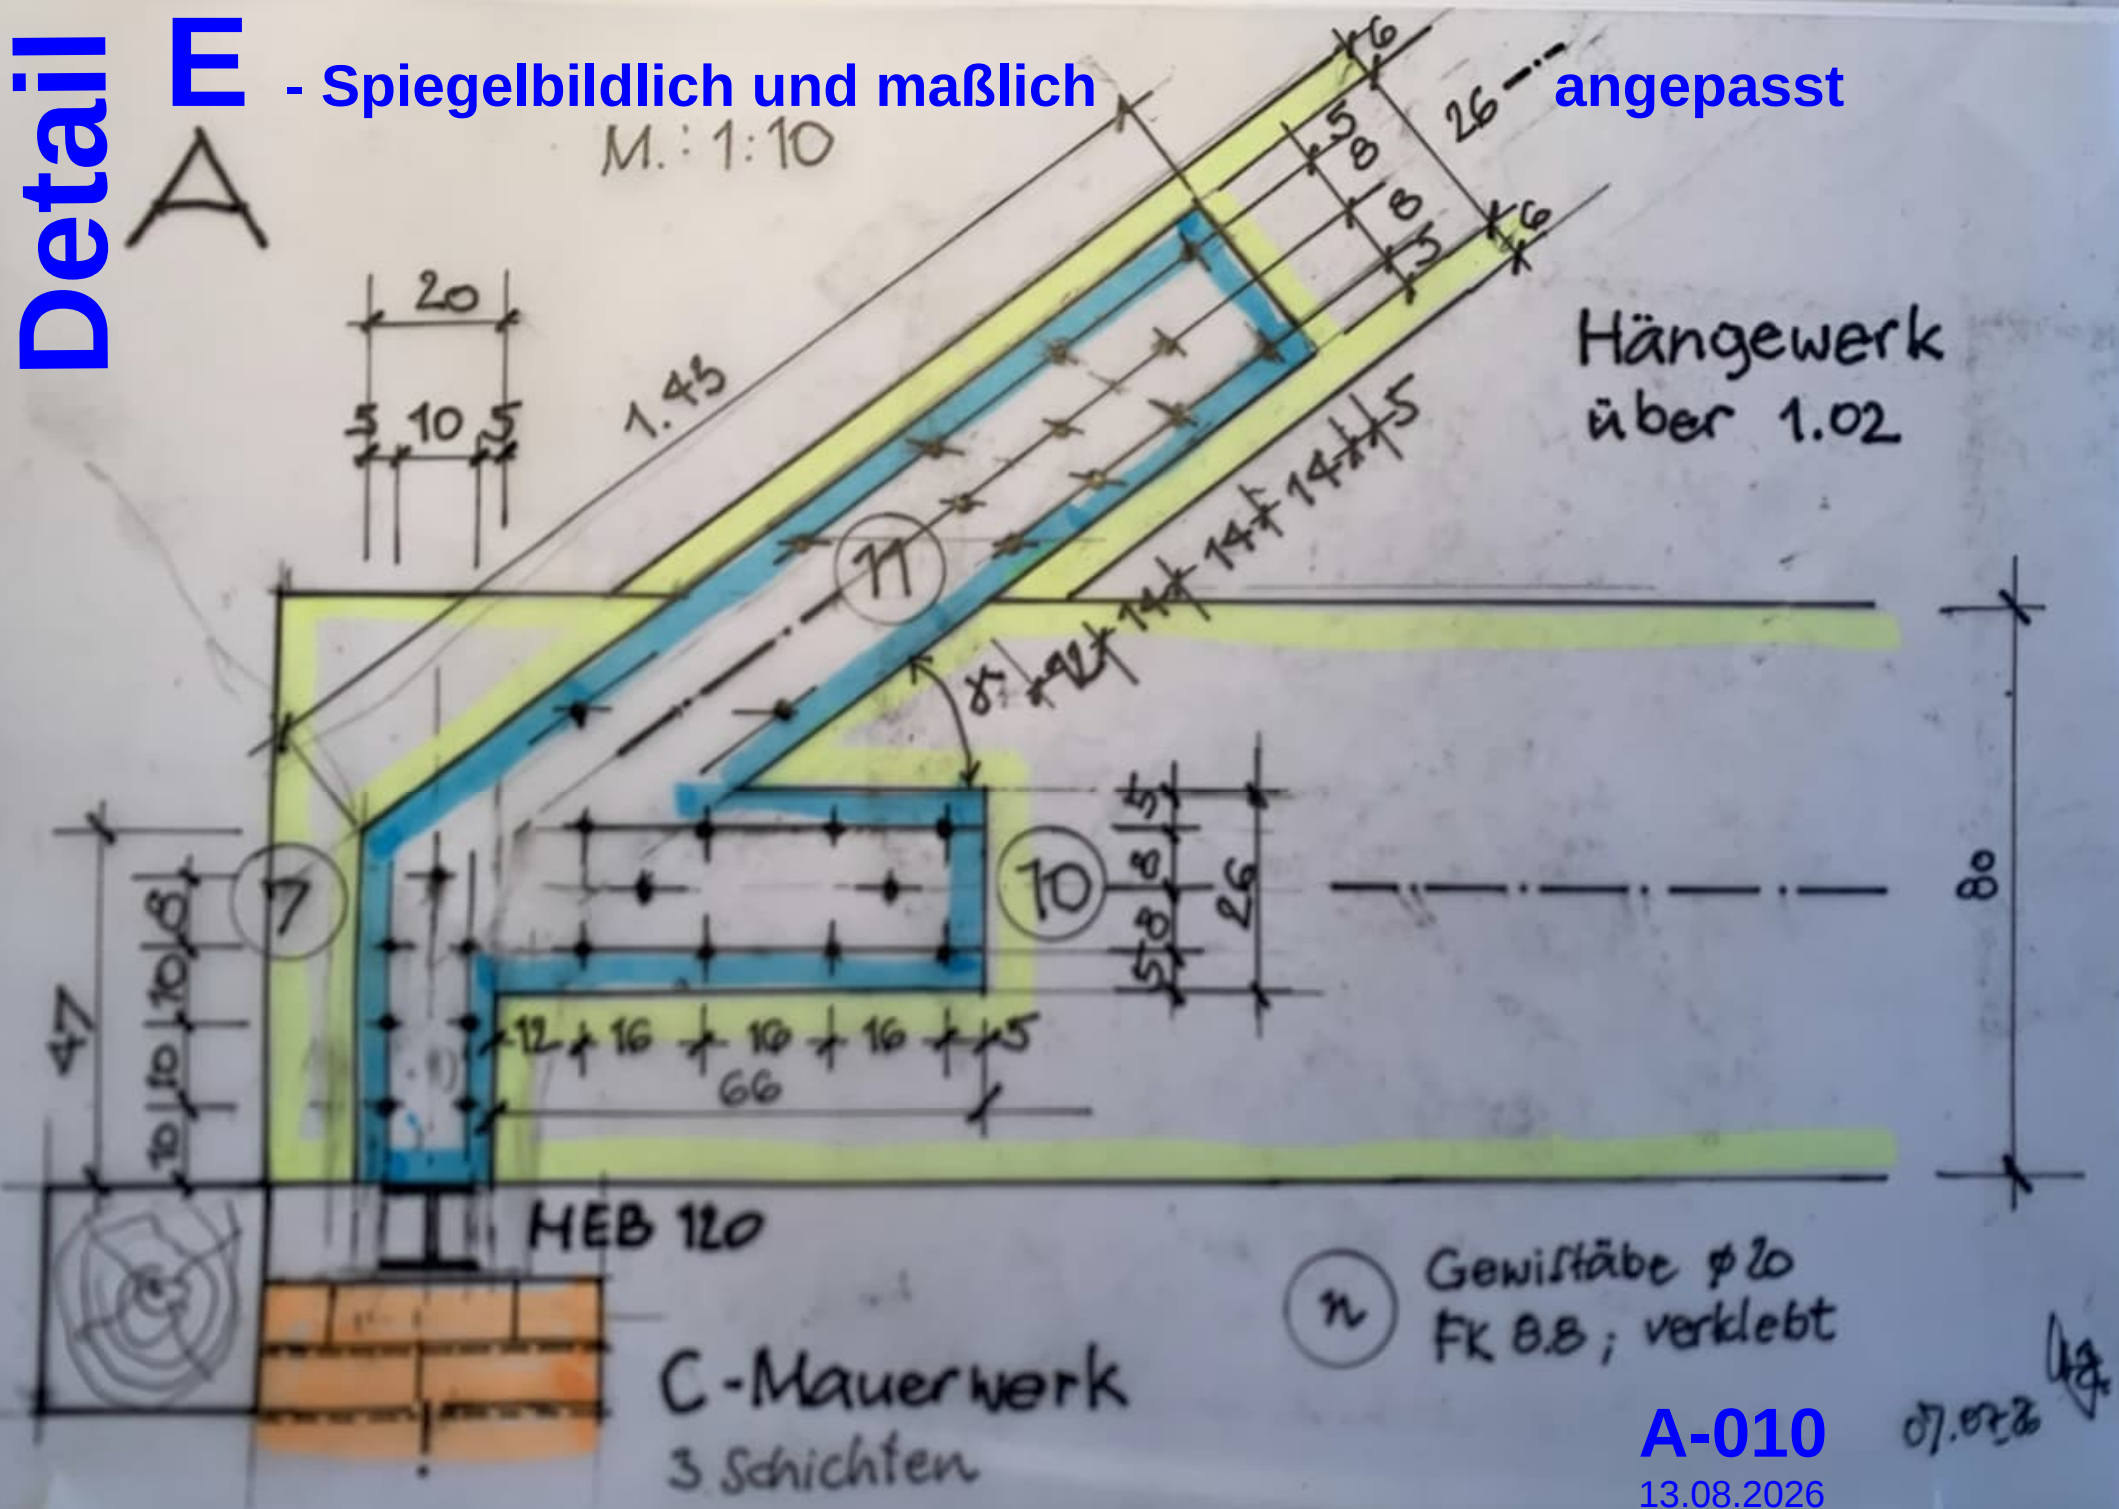

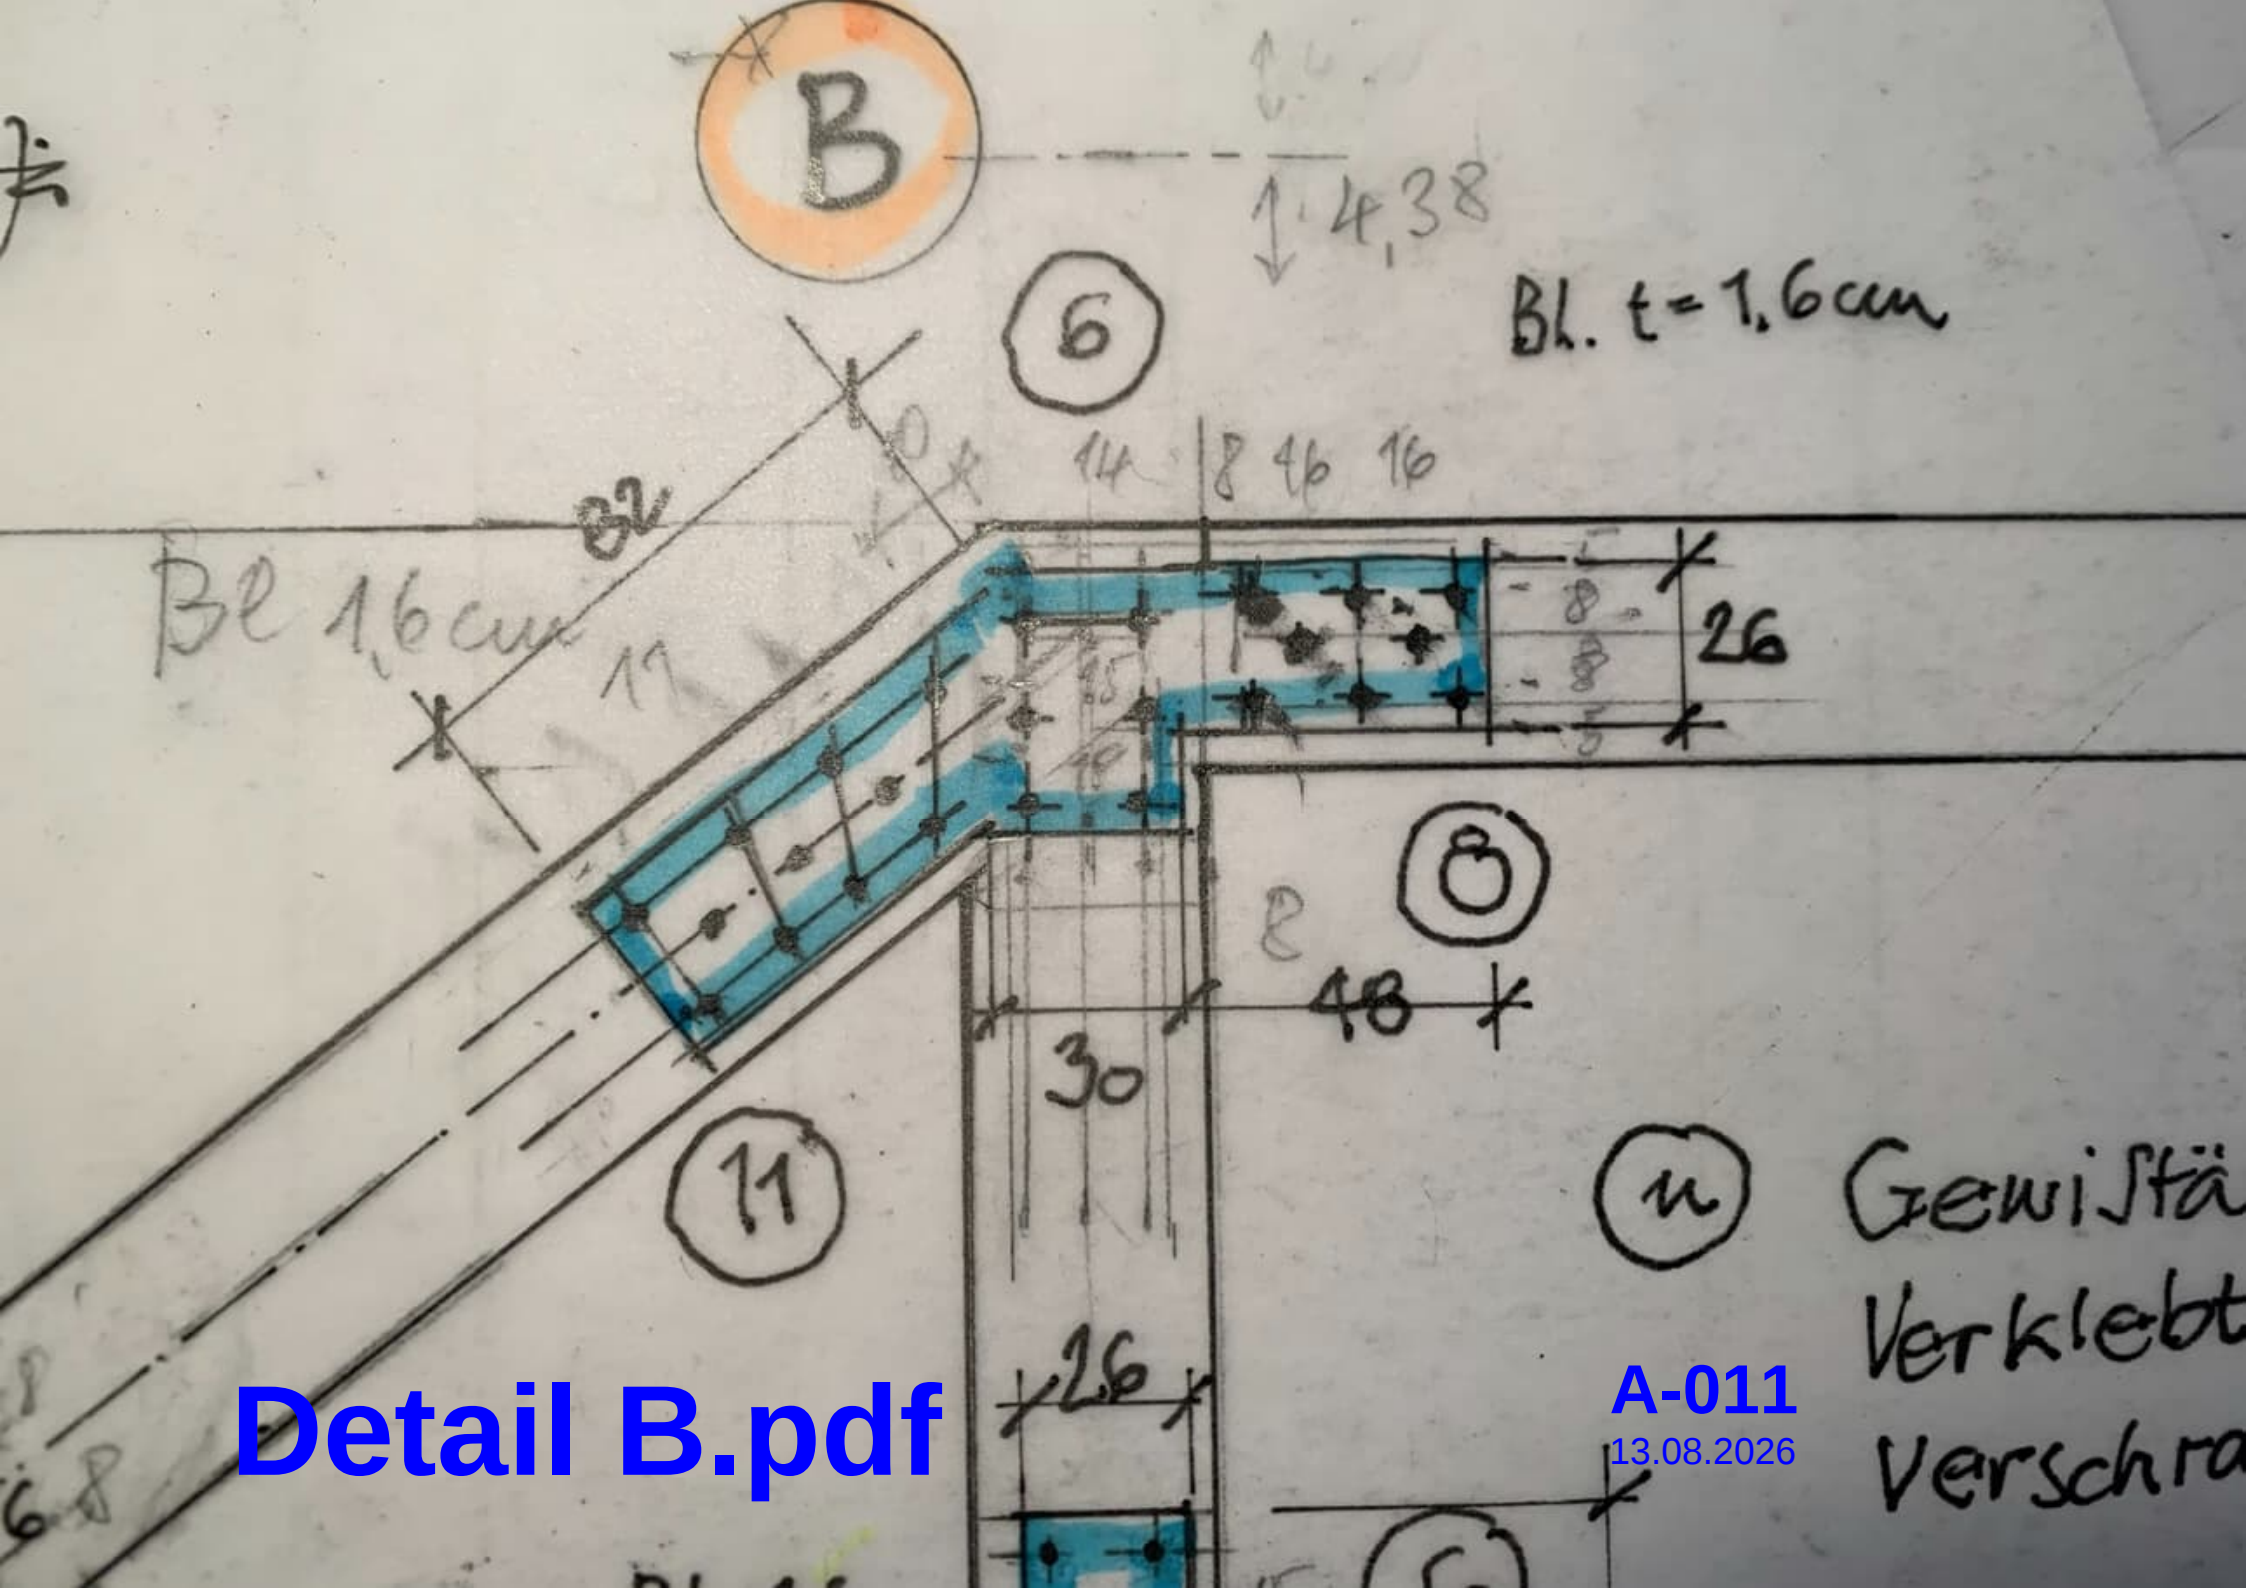

Detail B.pdf

A-011
13.08.2026

Detail C.pdf

Bl. 1,6
cm

26



15
15
14

4d


87

(n)

Gewi
Verkleb
Versch

A-012

13.08.2026

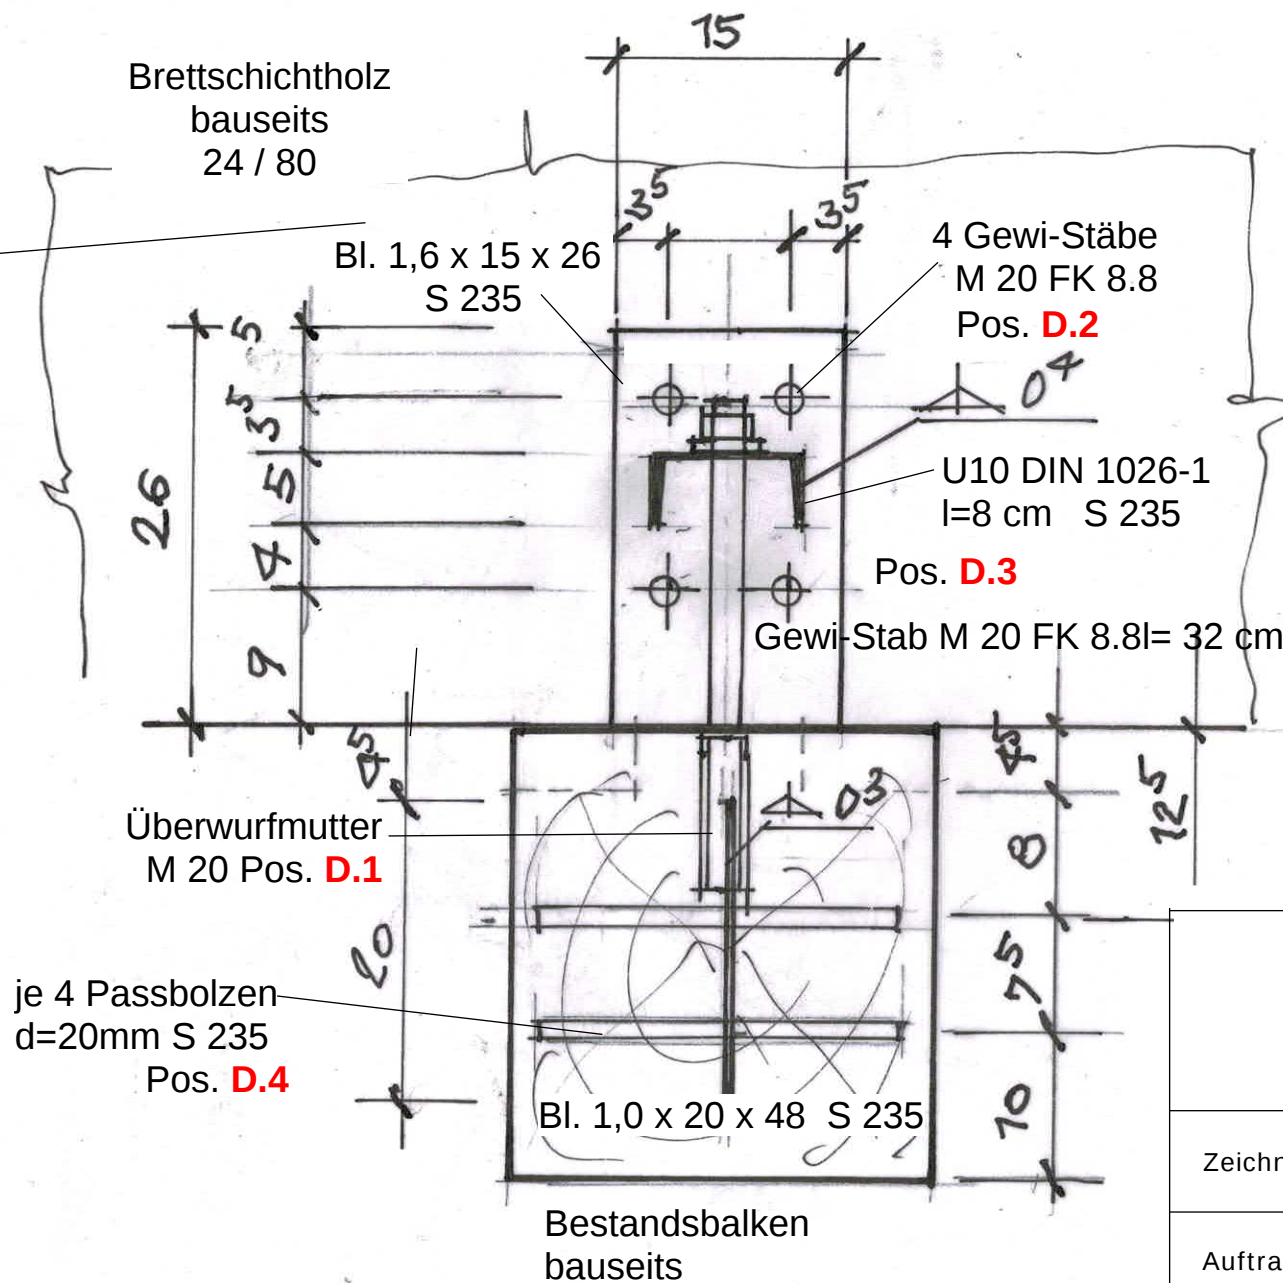

Alle Maße sind eigenverantwortlich am Bau zu

Schloss Steinort

Dach Kernbau 26 Notsicherung

Zeichnung

Dachgeschoss - Ansicht
Aufhängung Deckenbalken Hängewerk über R. 1.02

Auftraggeber

Deutsch-Polnische Stiftung Kulturpflege und
Denkmalschutz (DPS) Brüderstr. 13, 10178 Berlin

Architekt/ Planung

ARGE MM+H GmbH + Jäger Ingenieure


Planungsphase
Ausschreibung

Datum
12.08.2026

Bearbeiter
W. Jäger

Maßstab
1:5

Plan-Nr.
A-013

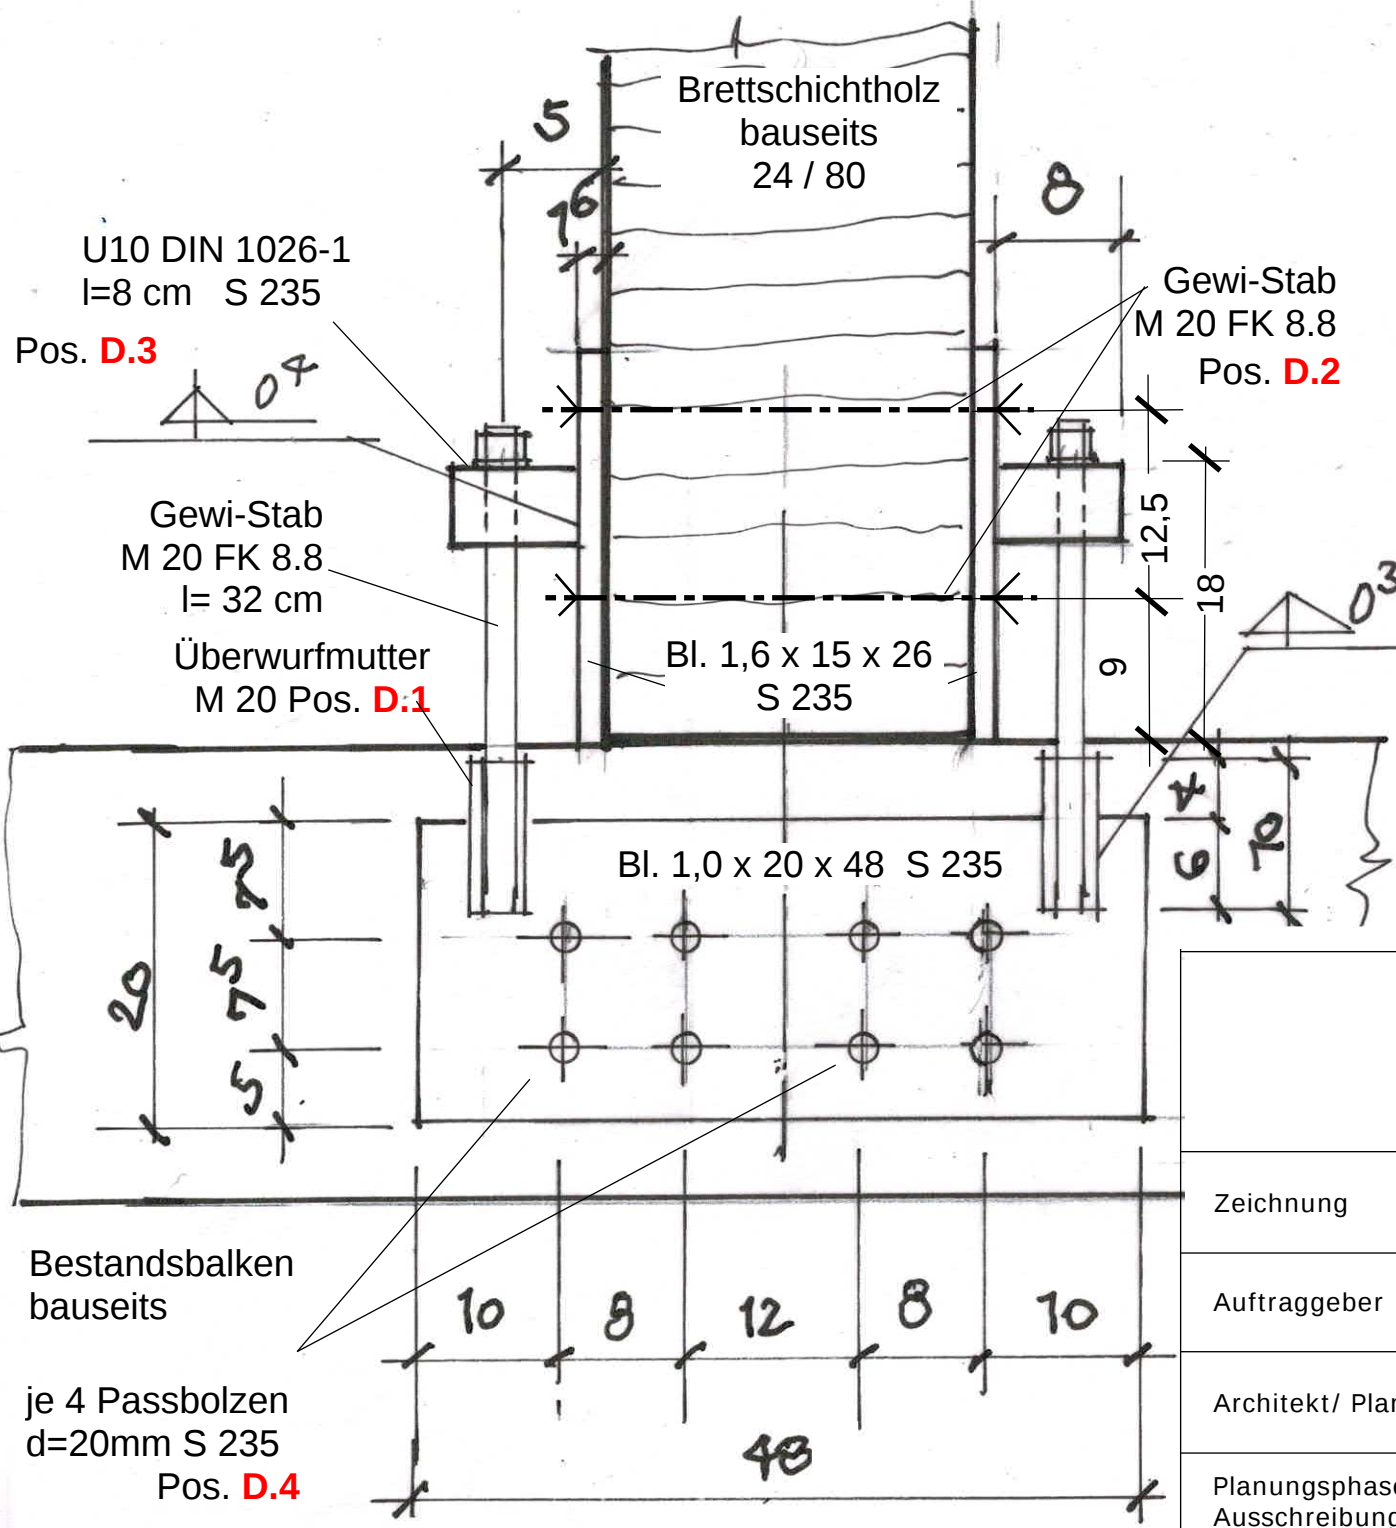

Alle Maße sind eigenverantwortlich am Bau zu

Schloss Steinort

Dach Kernbau 26 Notsicherung

Zeichnung	Dachgeschoss - Schnitt Aufhängung Deckenbalken Hängewerk über R. 1.02			
Auftraggeber	Deutsch-Polnische Stiftung Kulturpflege und Denkmalschutz (DPS) Brüderstr. 13, 10178 Berlin			
Architekt/ Planung	ARGE MM+H GmbH + Jäger Ingenieure			
Planungsphase Ausschreibung	Datu 12.08.2026	Bearbeite W. Jäger	Maßstab 1:5	Plan-Nr. A-014


	Alle Maße sind eigenverantwortlich am Bau zu überprüfen.			
	Schloss Steinort Dach Kernbau 26 Notsicherung			
Zeichnung	Dachgeschoss			
Auftraggeber	Deutsch-Polnische Stiftung Kulturpflege und Denkmalschutz (DPS) Brüderstr. 13, 10178 Berlin			
Architekt/ Planung	ARGE MM+H GmbH + Jäger Ingenieure			
Planungsphase	Datum	Bearbeitet	Maßstab	Plan-Nr.
Entwurfsplanung	10.08.2026	W. Jäger	ohne	A-015

Jäger Ingenieure GmbH
Wichernstraße 12, 01445 Radebeul
Tel: 0351/83296-0 - Fax: 0351/83296-50

Seite: 1
Blatt: 1
MODELL
Datum: 07.08.2026

Modell: HBD_OG_R 1.02_angepasst-neu

Isometrie

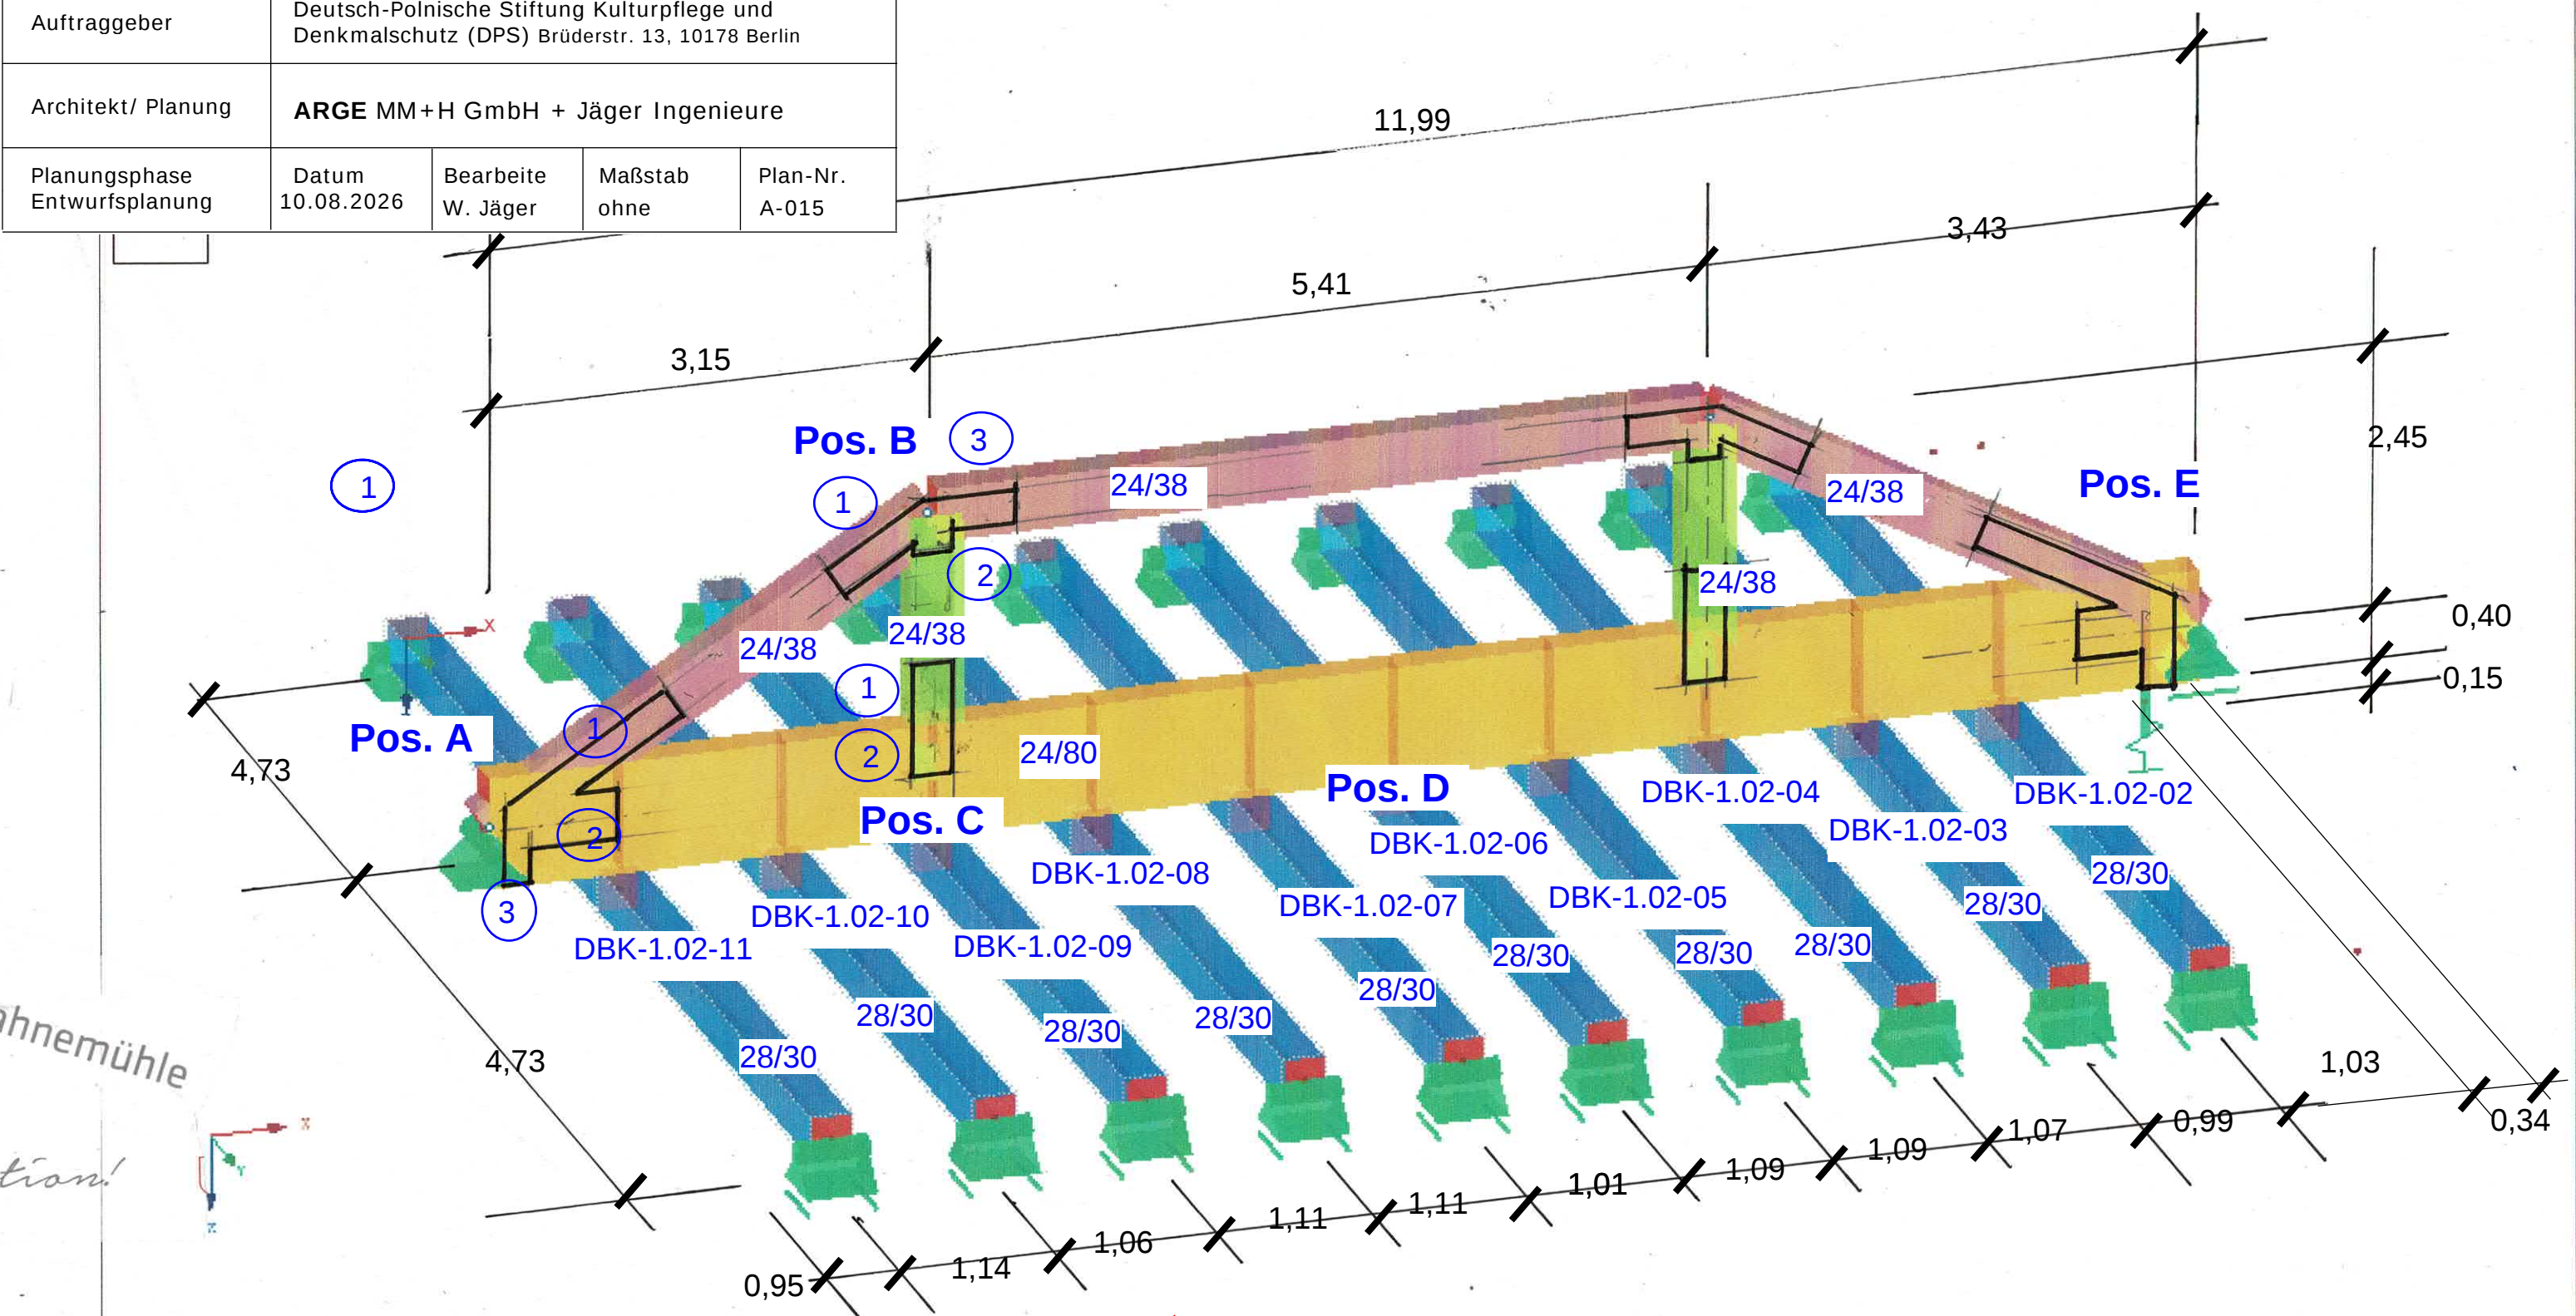

ahnemühle
tion!