


26-08-06-1_09-1_10.pdf

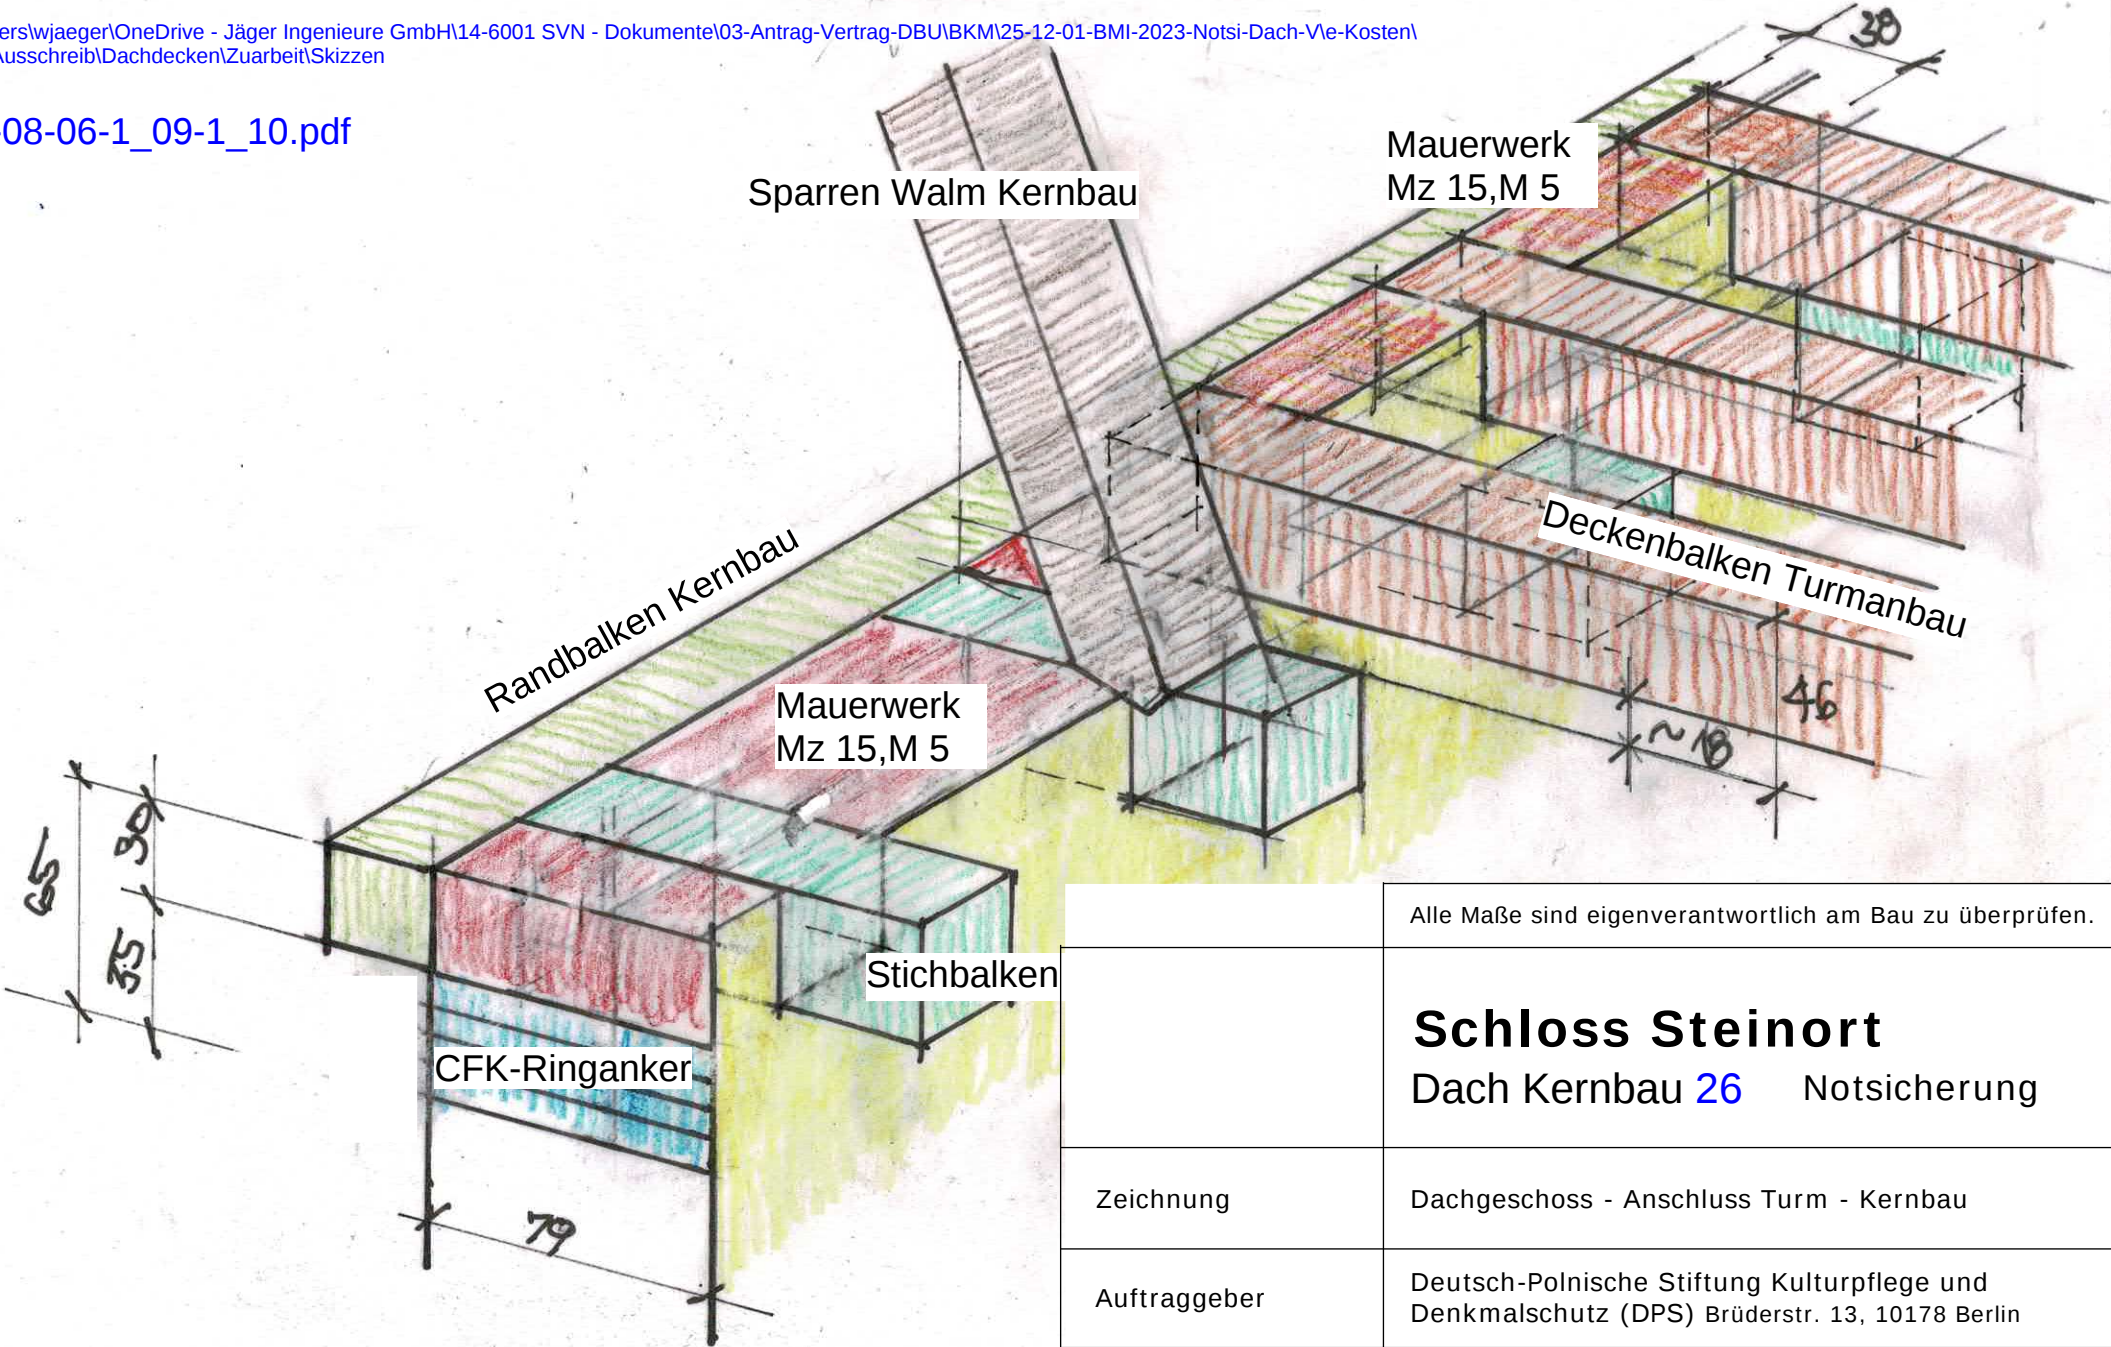

Alle Maße sind eigenverantwortlich am Bau zu überprüfen.				
Schloss Steinort Dach Kernbau 26 Notsicherung				
Zeichnung	Dachgeschoss - Anschluss Turm - Kernbau			
Auftraggeber	Deutsch-Polnische Stiftung Kulturpflege und Denkmalschutz (DPS) Brüderstr. 13, 10178 Berlin			
Architekt/ Planung	ARGE MM+H GmbH + Jäger Ingenieure			
Planungsphase Ausschreibung	Datum 06.08.2026	Bearbeiter W. Jäger	Maßstab 1:20	Plan-Nr. A-001