SCHEMAT TECHNOLOGICZNY
POMPA CIEPŁA

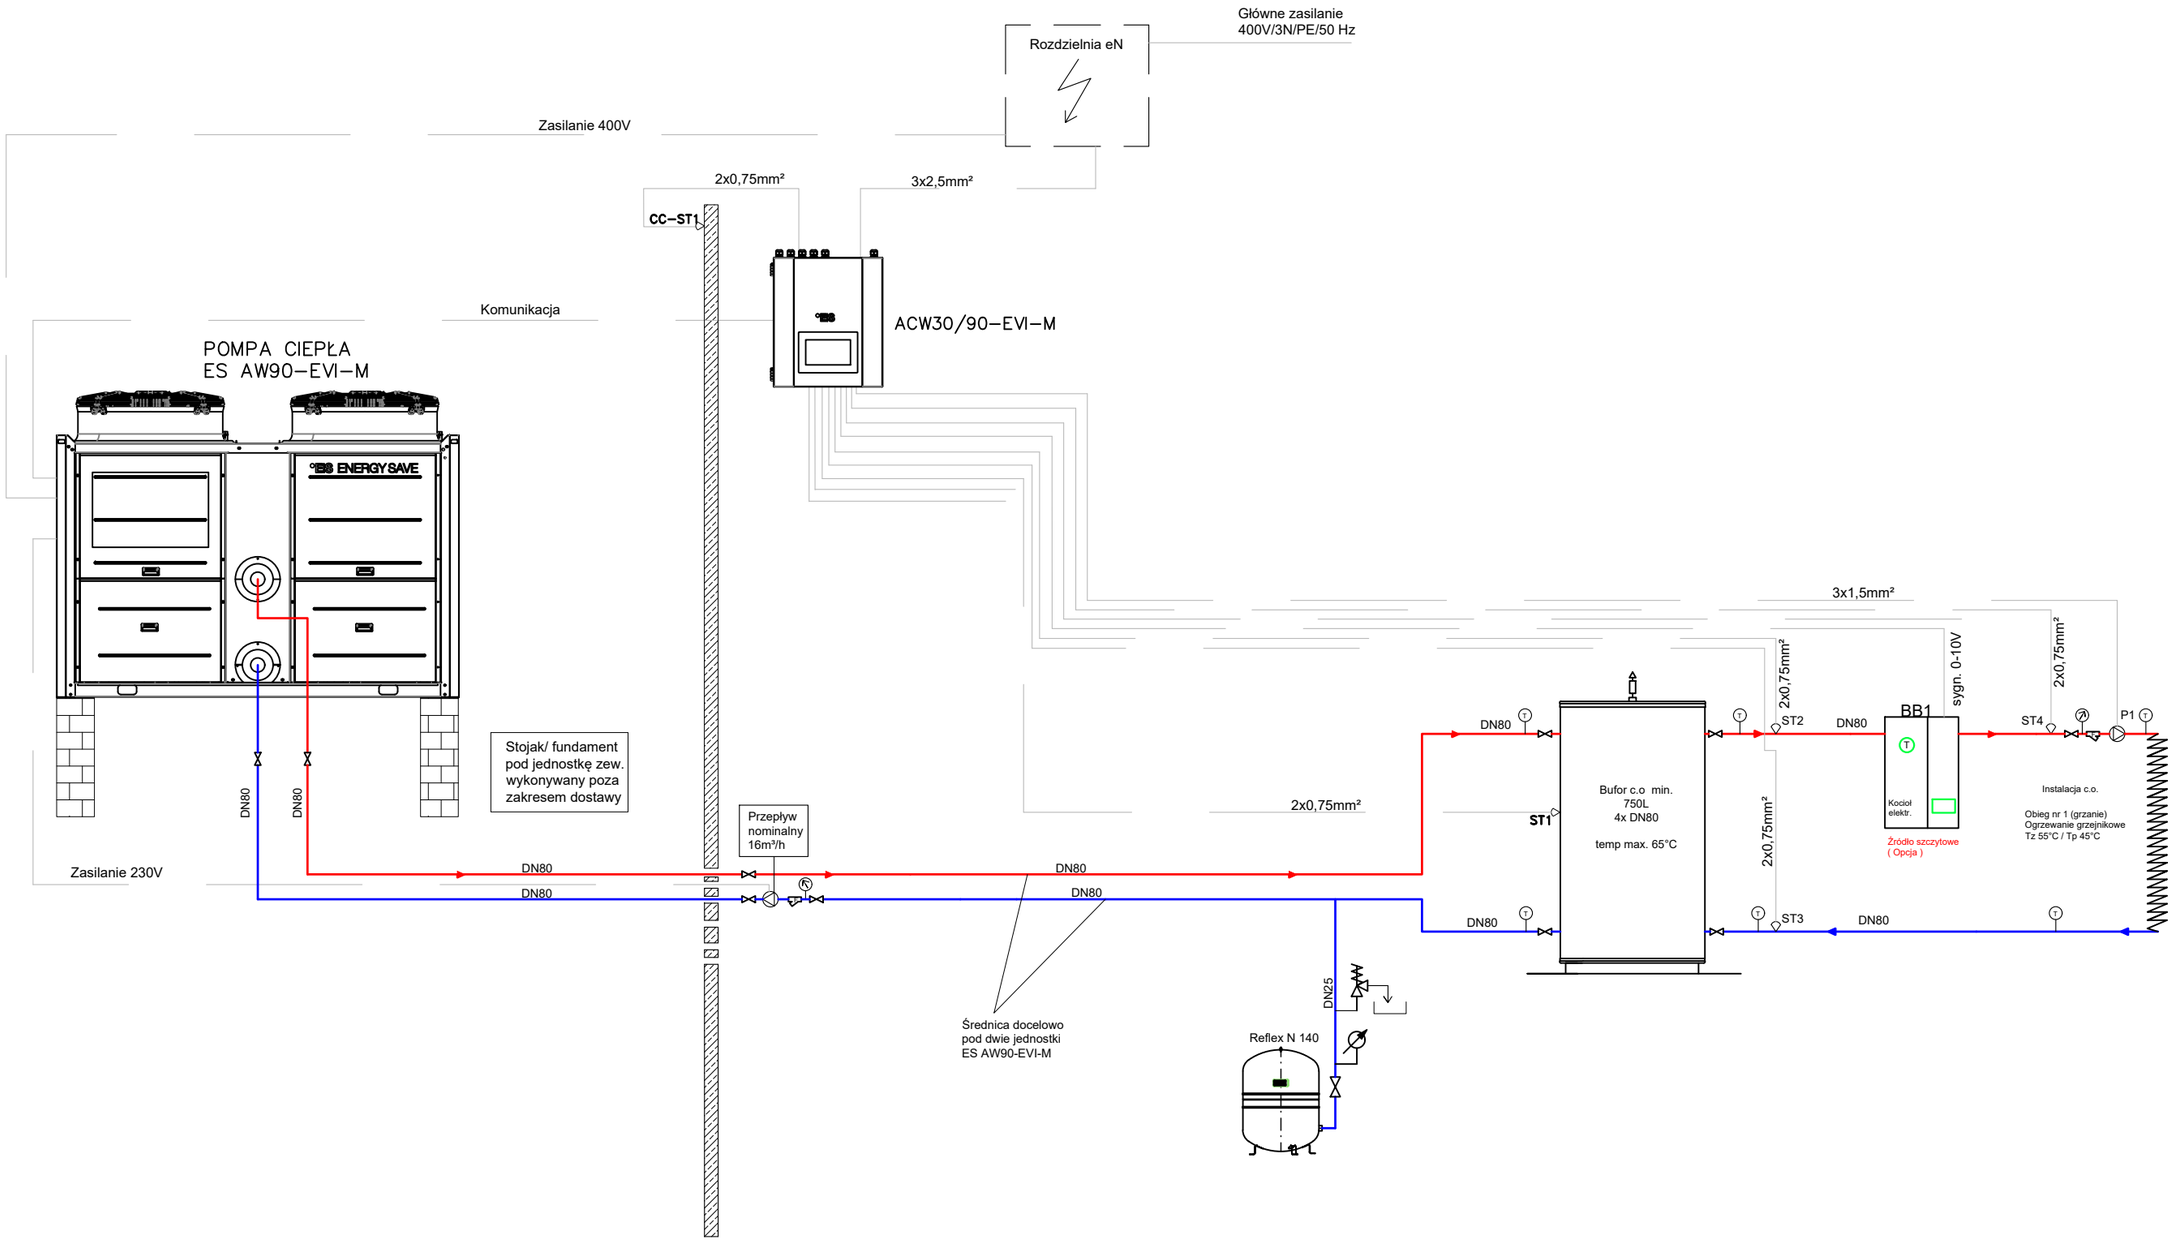

chiliart
pracownia architektoniczna
11-500 Giżycko, ul.Warszawska 8/4
www. chiliart.pl
tel.: +48 696 803 753
e-mail: kontakt@chiliart.pl

BUDOWLANY

NAZWA:
Utrwalenie substancji zabytkowej wraz z przywróceniem unikatowych walorów artystycznych elewacji frontowej „Perły Mazur" – Pałac w Sztynorcie.

OBIEKT:
Pałac w Sztynorcie

ADRES INWESTYCJI:
11-600 Sztynort,
dz. nr ewid. 39/1,
gm. Węgorzewo,
powiat węgorzewski,
województwo
warmińsko-mazurskie

INWESTOR:
Polsko- Niemiecka
Fundacja Ochrony
Zabytków Kultury

PROJEKTANT:
mgr inż.
Beata Alicja Zięty
nr upr 04/01/OL

SPRAWDZAJĄCY:
mgr inż.
.....
nr upr .....

BRANŻA:
Sanitarna

DATA:
29.05.2026

SKALA:
1:50

TEMAT:
Schemat Technologiczny - pompa ciepła

Projekt chroniony prawem autorskim zgodnie z Ustawą o Prawie Autorskim i Prawach Pokrewnych Dz.U.24, poz. 8.3 z dn. 04.02.1994 r.

S 0.4