


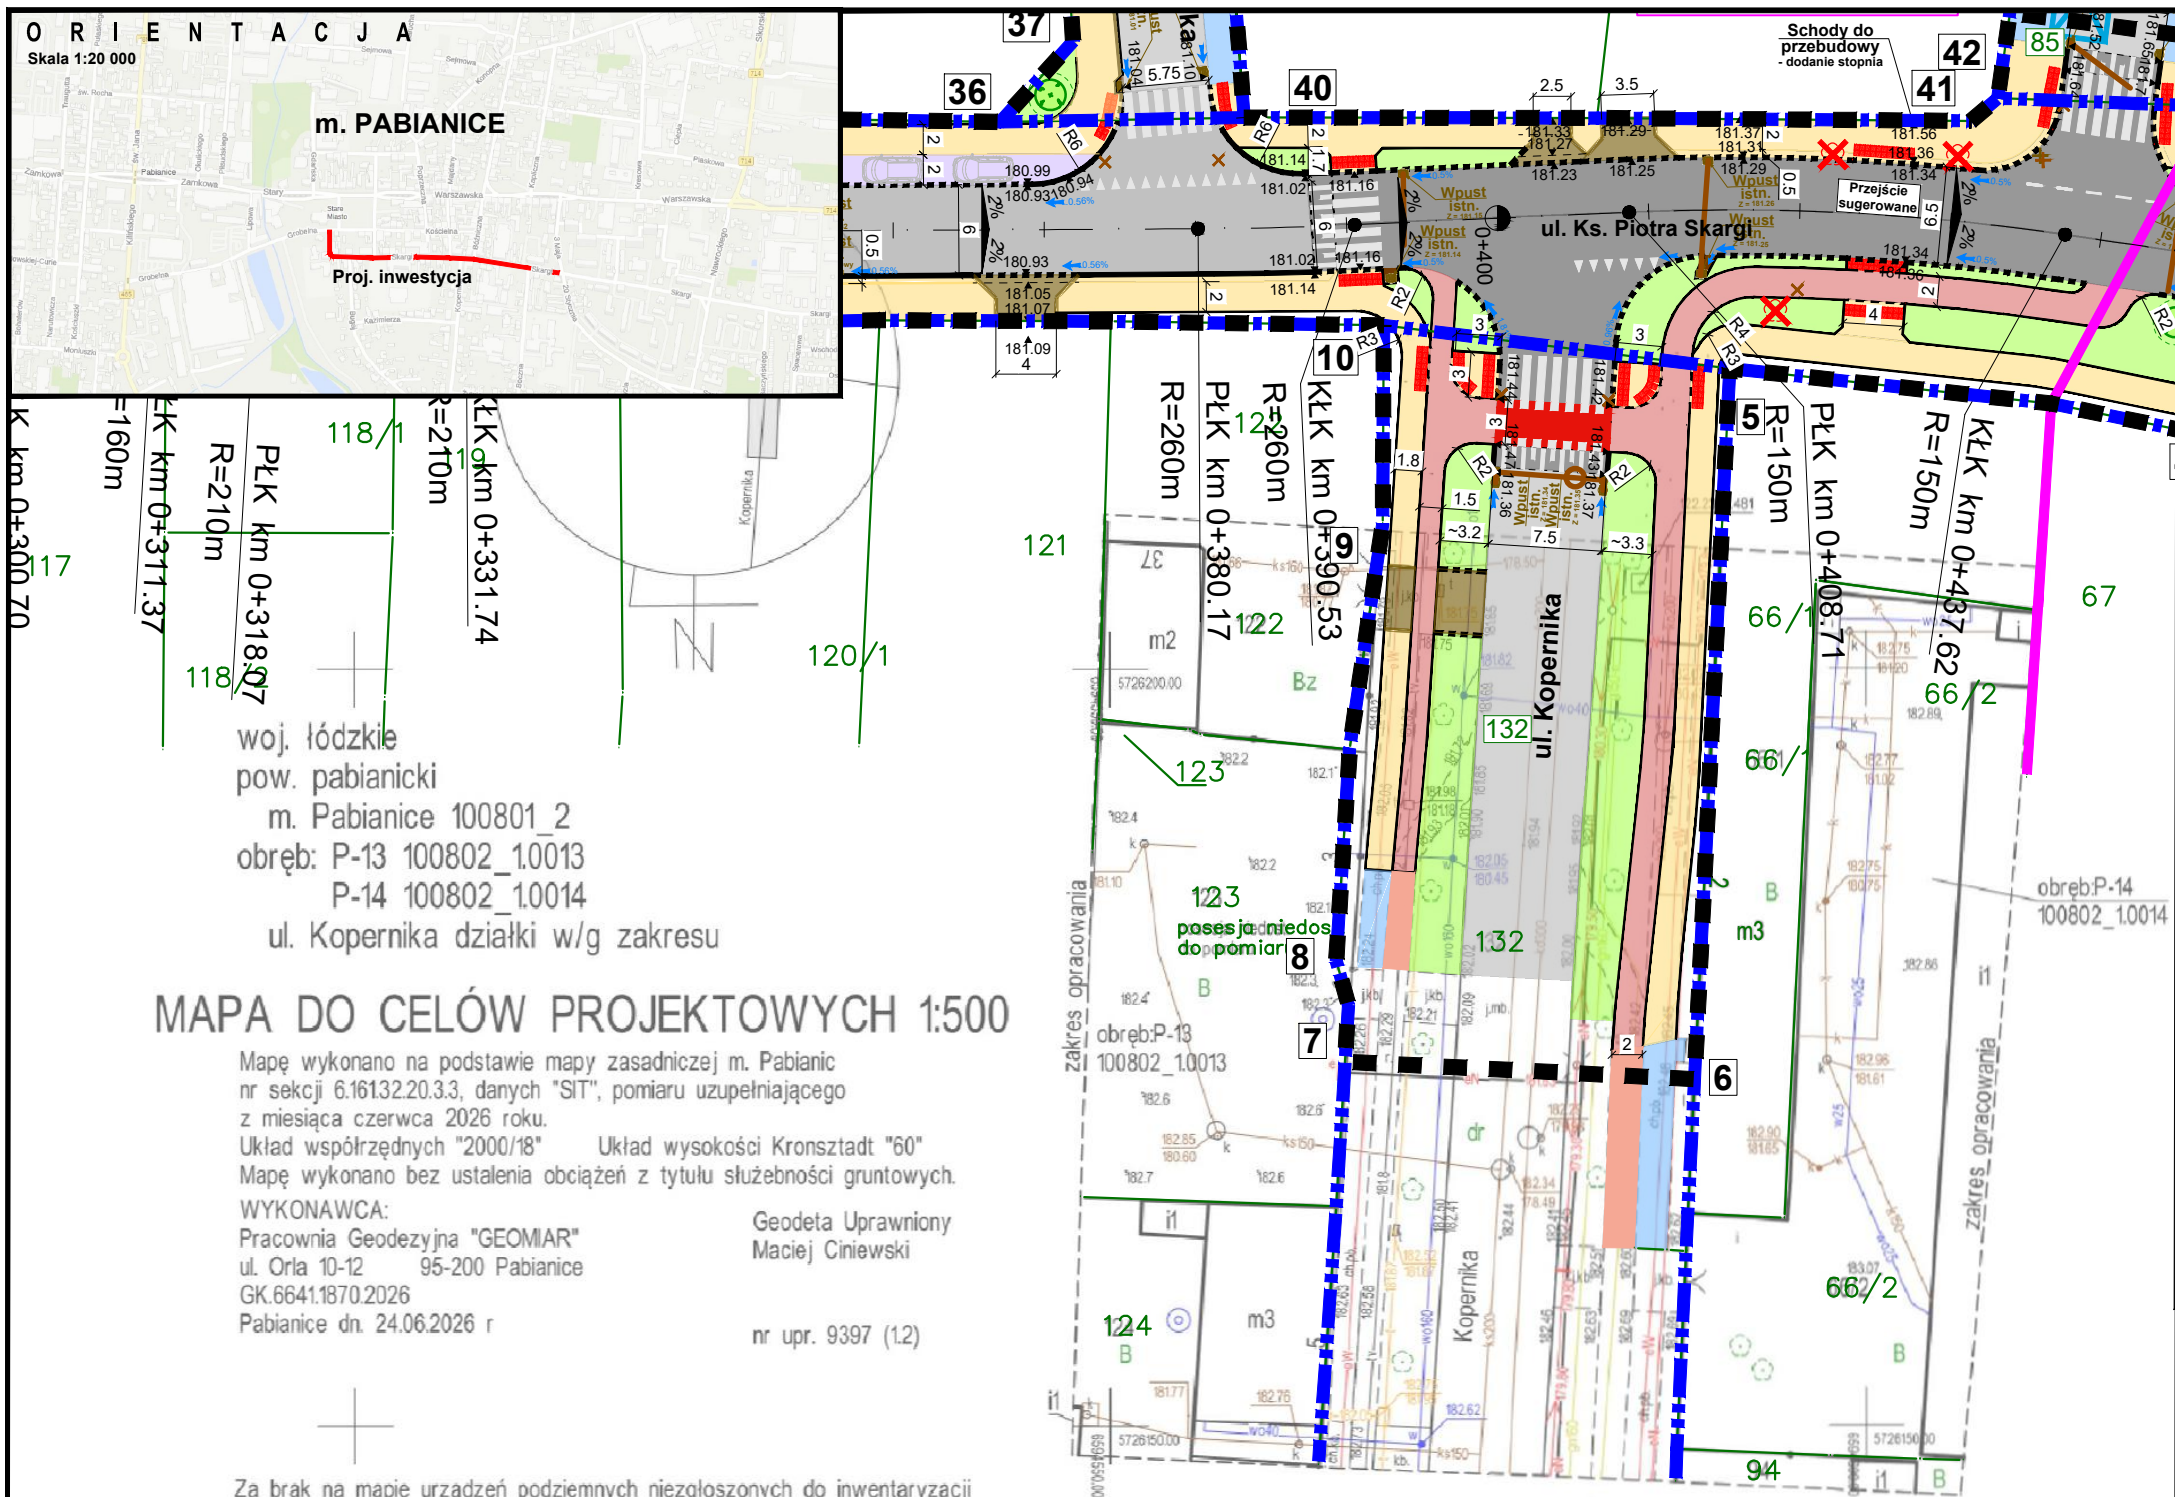

OZNACZENIA	
1	2
Zakres opracowania	
Istniejące linie graniczne pasów drogowych dróg publicznych - gminnych	
Wspólny przebieg granic terenu objętego wnioskiem oraz istn. lini granicznych istn. pasów drogowych dróg publicznych	
Istniejące granice i numery obrębów gedyzyjnych	
Istniejące granice i nr działek ewidencyjnych w zakresie opracowania	
Zakres aktualizacji mapy do celów projektowych	
Istniejące elementy dróg:	
Istniejąca krawężń jezdn	
Istniejąca krawężń chodników	
Istniejąca naw. jezdni, zjazdów, parkingów	
Istniejąca naw. chodników, wysp dzielących	
Istniejące uzbrojenie terenu:	
k	e
w	t
Projektowane elementy drogowe	
Projektowany krawężń - wyniesiony / wtopiony	
Projektowany krawężń peronowy wyniesiony 16cm	
Projektowane ścieki przykrawężnikowe	
Projektowane obrzeża chodnikowe	
Projektowana nawierzchnia jezdni bitumicznej	
Projektowana nawierzchnia wyniesień i progów bitumicznych	
Projektowana nawierzchnia zjazdów	
Projektowana nawierzchnia drogi dla rowerów - bitumiczna	
Projektowana nawierzchnia miejsc postojowych - zatoki, chodniki wzmocnione	
Projektowana nawierzchnia miejsc dla osób niepełnosprawnych - jezdnie, chodnik wzmocniony	
Projektowana nawierzchnia chodnika i chodnikowego pasa buforowego - płyty 25x25cm	
Projektowana nawierzchnia chodników z żółtych płyt z wypustkami	
Projektowane trawniki - powierzchnie biologicznie czynne	
Projektowane elementy poziomej organizacji ruchu	
Projektowane uzbrojenie terenu - związane z drogą (wyposażenie drogi):	
Istniejące wpusty uliczne do rozbiórki	
Projektowana kanalizacja deszczowa, projektowane wpusty uliczne	
Zieleń	
Istn. drzewa	
Istn. drzewa objęte odrębną decyzją zezwalającą na wycinkę	
Projektowane nasadzenia zastępcze nie wymagającego zgłoszenia	

INWESTOR		PREZYDENT MIASTA PABIANIC			
		ul. Zamkowa 16 95-200 Pabianice			
JEDNOSTKA PROJEKTOWA					
APJ OBSŁUGA INWESTYCJI PIOTR KURCZYCH					
ul. Ceglana 6/20, 05-803 Pruszków tel. 501 758 680, e-mail. apjpiotrkurczyk@gmail.com, NIP 534-158-91-95					
NAZWA ZAMIERZENIE BUDOWALNEGO					
PRZEBUDOWA DROGI GMINNEJ					
- UL. KSIĘDZA PIOTRA SKARGI - NA ODCINKU OD UL. GROBELNEJ DO UL. 3 MAJA W M. PABIANICE					
WRAZ Z PRZEBUDOWĄ INNYCH DRÓG GMINNYCH W ZAKRESIE SKRZYŻOWAŃ Z TĄ DROGĄ					
- UL. GROBELNA, UL. SOBIESKIEGO, UL. POPRZECZNA, UL. SZEWSKA, UL. KOPERNIKA, UL. BÓŻNICZNA					
NAZWA I ADRES / LOKALIZACJA OBIEKTU BUDOWALNEGO					
Droga gminna					
Działki ewidencyjne:					
- obręb P-13: dz. nr 27, 30, 37, 85, 93, 99, 132,					
- obręb P-14: dz. nr 65/2,					
w m. Pabianice, gmina Pabianice, powiat pabianicki, województwo łódzkie, jedn. ew. 100802_1					
TYTUŁ RYSUNKU			SKALA		
PROJEKT ZAGOSPODAROWANIA TERENU			1:500		
BRANŻA	FUNKCJA TECHNICZNA	IMIĘ I NAZWISKO	NR UPRAWNIEN / SPECJALNOŚĆ / NR PIIB	PODPIS	DATA SPORZĄDZENIA RYSUNKU
DROGI	PROJEKTANT	mgr inż. Piotr Nikiel	MAZ/0011/POOD/10 (spec. inż. - drogowa) Nr PIIB – MAZ/BD/0476/10		10.07.2026
DROGI	PROJEKTANT SPRAWDZAJĄCY	mgr inż. Aleksander Kurczych	MAZ/0391/POOD/05 (spec. inż. - drogowa) Nr PIIB – MAZ/BD/2568/01		NR RYSUNKU
SANITARNA (kanalizacja deszczowa)	PROJEKTANT	mgr inż. Grzegorz Gliński	MAZ/0059/POOS/12 (specjalność instalacyjna - kanalizacja, woda, gaz) Nr PIIB – MAZ/IS/0400/12		PZT.01 3/3
SANITARNA (kanalizacja deszczowa)	PROJEKTANT SPRAWDZAJĄCY	mgr inż. Paweł Kucharski	MAZ/0068/POOS/12 (specjalność instalacyjna - kanalizacja, woda, gaz) Nr PIIB – MAZ/IS/0607/12		
					Str.

Podpisany elektronicznie przez
Maciej Antoni Ciniwski
09.07.2026
16:03:46 +02'00'

ZA ZGODNOŚĆ Z ORYGINAŁEM
mgr inż. Piotr Nikiel
Upr. bud. do projektowania
bez ograniczeń w specjalności drogowej
MAZ/0011/POOD/10

Oświadczam, że niniejszy dokument został opracowany w wyniku prac geodezyjnych i kartograficznych, których rezultaty zawiera operat techniczny pozytywnie zweryfikowany. Jednocześnie informuję, że jestem świadomy odpowiedzialności karnej za złożenie fałszywego oświadczenia.

Identyfikator zgłoszenia prac geodezyjnych: GK.6641.1870.2026

Organ służby geodezyjnej, który otrzymał zgłoszenie: STAROSTA PABIANICKI

Wykonawca prac geodezyjnych: PRACOWNIA GEODEZYJNA "GEOMIAR" s.c. Maciej Ciniwski, Antoni Bednarak 95-200 Pabianice, ul. Orla 10-12 NIP 731-10-02-772, Regon 470327553

Nr oraz data sporządzenia dokumentu zawierającego wynik pozytywnej weryfikacji: 09.07.2026 z dn. 09.07.2026

Imię i nazwisko oraz nr uprawnień zawodowych kierownika prac: GEODETA UPRAWNIIONY MACIEJ CINIWSKI

Nr. upr. 9397