



PRZEKRÓJ D-D

PRZEJŚCIE DLA PIESZYCH

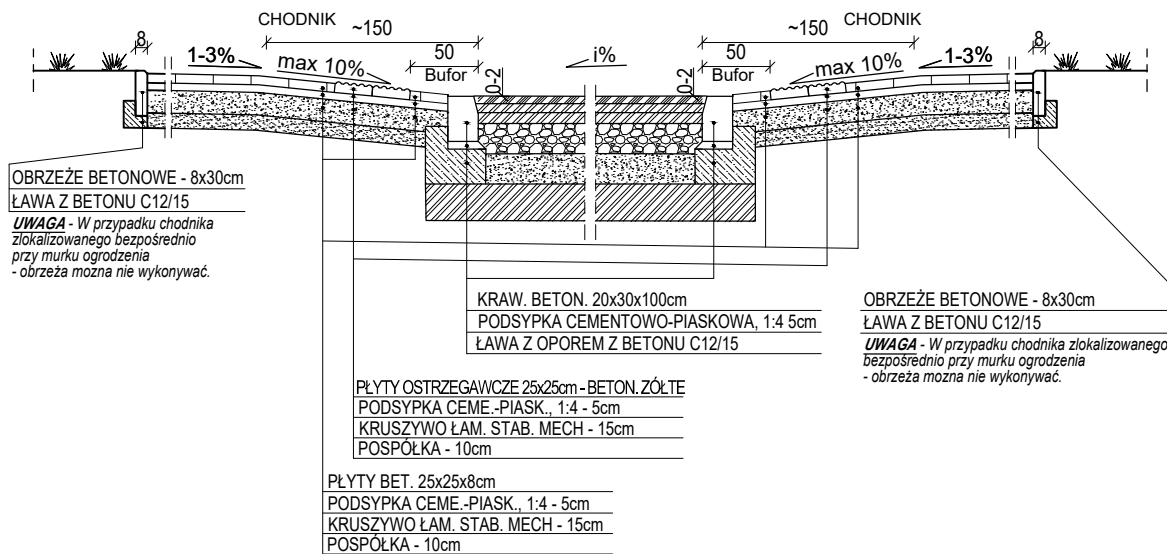


PRZEKRÓJ E-E

PRZEJAZD DLA ROWERZYSTÓW

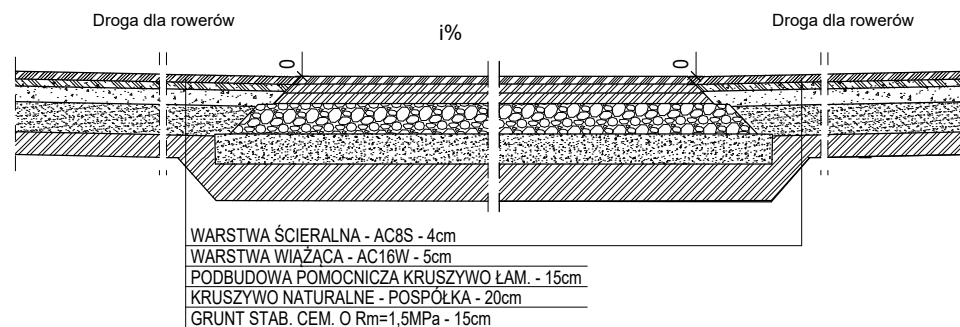


PRZEKRÓJ G-G

DROGA DLA ROWERÓW

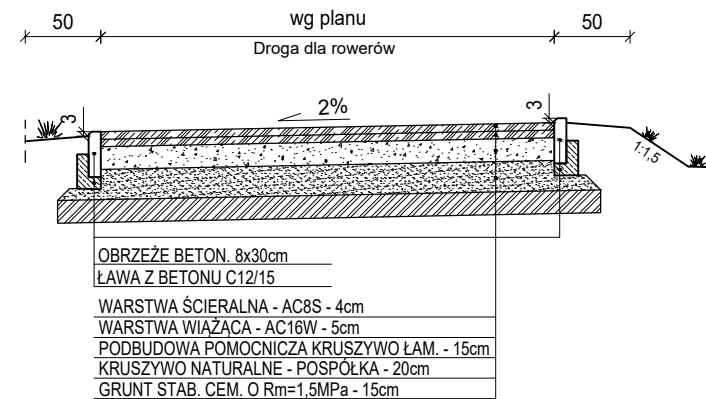


PRZEKRÓJ I-I

PRZEJŚCIE PRZEZ DROGĘ DLA ROWERÓW

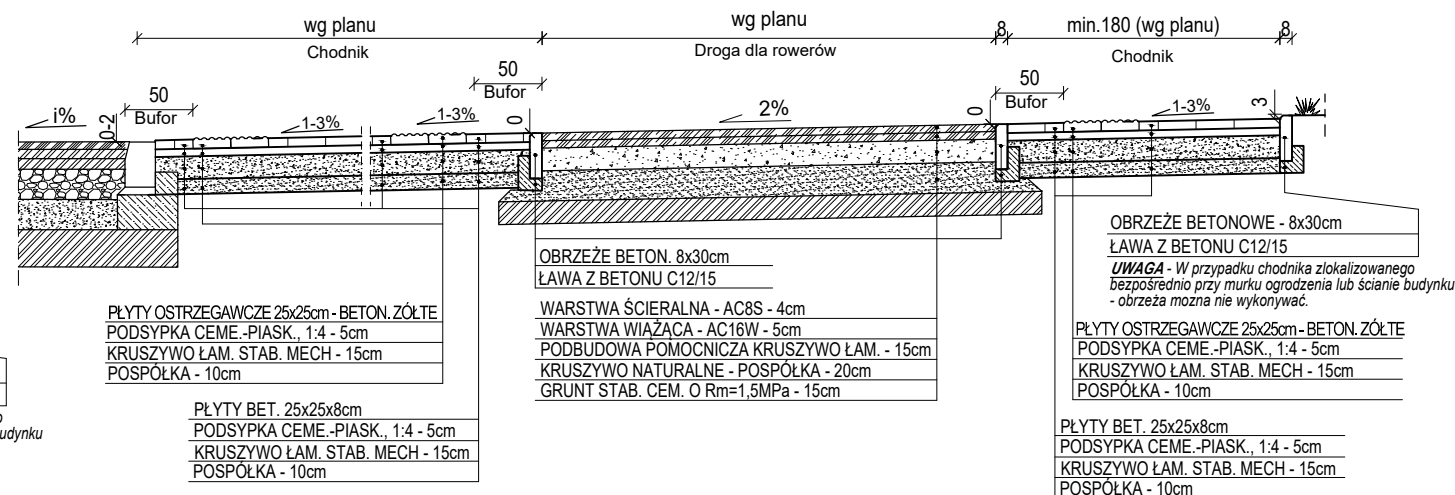


PRZEKRÓJ F-F

DROGA DLA ROWERÓW

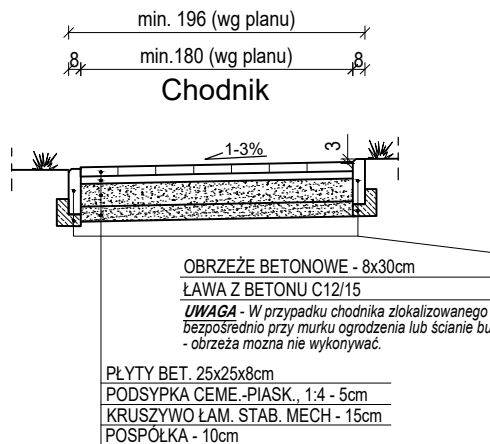


PRZEKRÓJ H-H

DROGA DLA ROWERÓW I CHODNIK

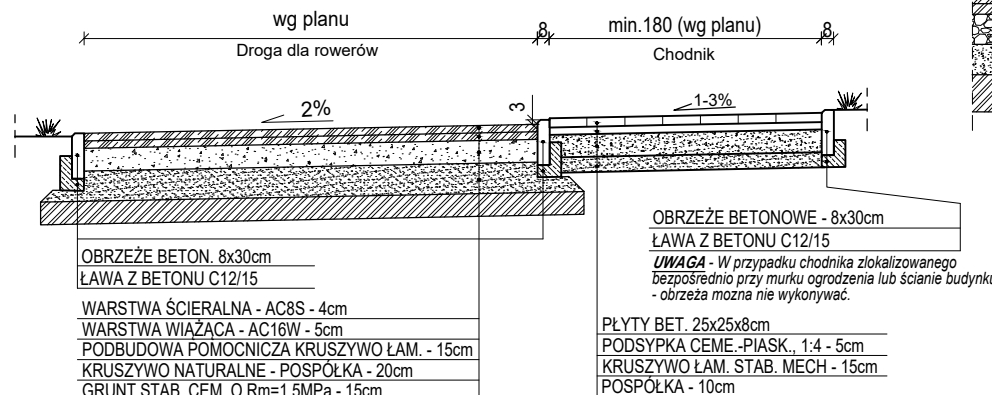

PRZEKRÓJ X-X

PERON AUTOBUSOWY
JEZDNI ZATRZYMANIA AUTOBUSU

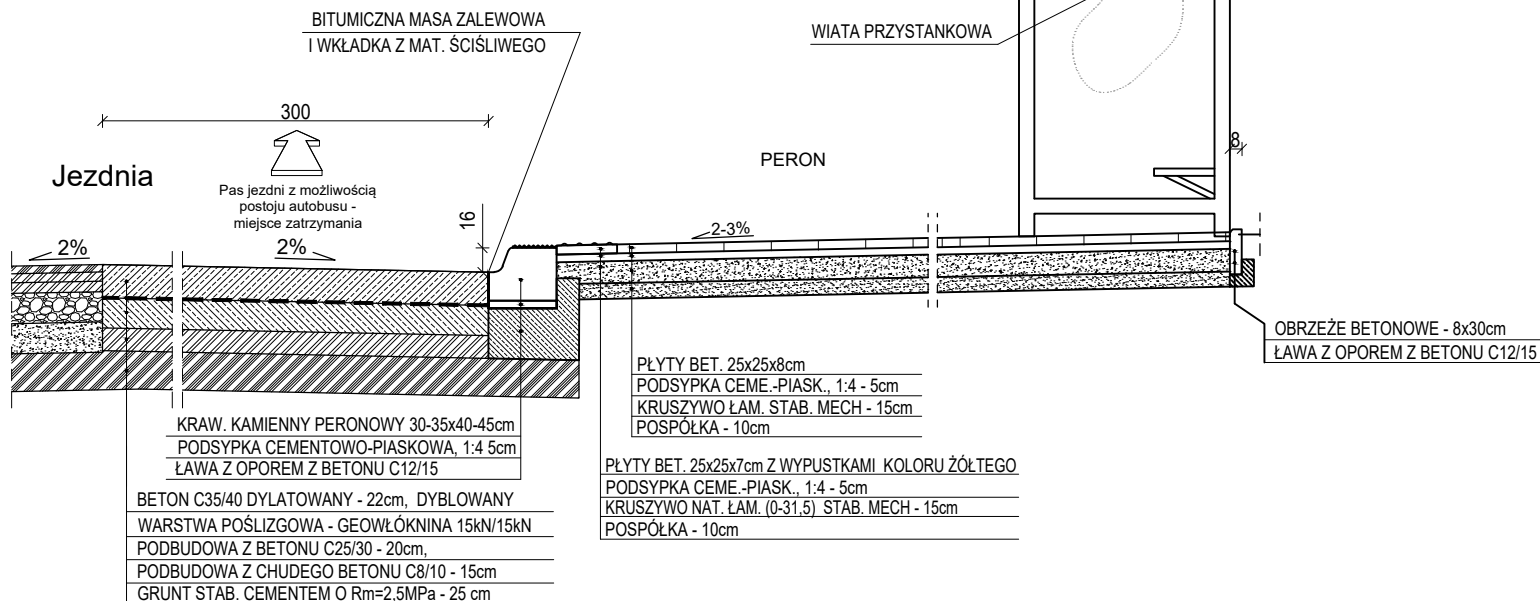

INWESTOR					
PREZYDENT MIASTA PABIANIC					
ul. Zamkowa 16 95-200 Pabianice					
JEDNOSTKA PROJEKTOWA					
APJ OBSŁUGA INWESTYCJI PIOTR KURCZYCH					
ul. Ceglana 6/20, 05-803 Pruszków tel. 501 758 680, e-mail: apjpiotrkurczyk@gmail.com, NIP 534-158-91-95					
NAZWA ZAMIERZENIE BUDOWALNEGO					
PRZEBUDOWA DROGI GMINNEJ					
- UL. KSIEŻDZA PIOTRA SKARGI - NA ODCINKU OD UL. GROBELNEJ DO UL. 3 MAJA W M. PABIANICE					
WRAZ Z PRZEBUDOWĄ INNYCH DRÓG GMINNYCH W ZAKRESIE SKRZYŻOWAŃ Z TĄ DROGĄ					
- UL. GROBELNA, UL. SOBIESKIEGO, UL. POPRZECZNA, UL. SZEWSKA, UL. KOPERNIKA, UL. BÓŻNICZNA					
NAZWA I ADRES / LOKALIZACJA OBIEKTU BUDOWLANEGO					
Droga gminna					
Działki ewidencyjne:					
- obręb P-13: dz. nr 27, 30, 37, 85, 93, 99, 132,					
- obręb P-14: dz. nr 65/2,					
w m. Pabianice, gmina Pabianice, powiat pabianiński, województwo łódzkie, jedn. ew. 100802.1					
TYTUŁ RYSUNKU				SKALA	
PRZEKROJE CHARAKTERYSTYCZNE				1:50	
BRANZA	FUNKCJA TECHNICZNA	IMIĘ I NAZWISKO	NR UPRAWNIEN / SPECJALNOŚĆ / NR PIIB	PODPIS	DATA SPORZĄDZENIA RYSUNKU
DROGI	PROJEKTANT	mgr inż. Piotr Nikiel	MAZ/0011/POOD/10 (spec. inż. - drogowy) Nr PIIB - MAZ/BD/0476/10		10.07.2026
DROGI	PROJEKTANT SPRAWDZAJĄCY	mgr inż. Aleksander Kurczyk	MAZ/0391/POOD/05 (spec. inż. - drogowy) Nr PIIB - MAZ/BD/2568/01		D.02-2/3 Str.