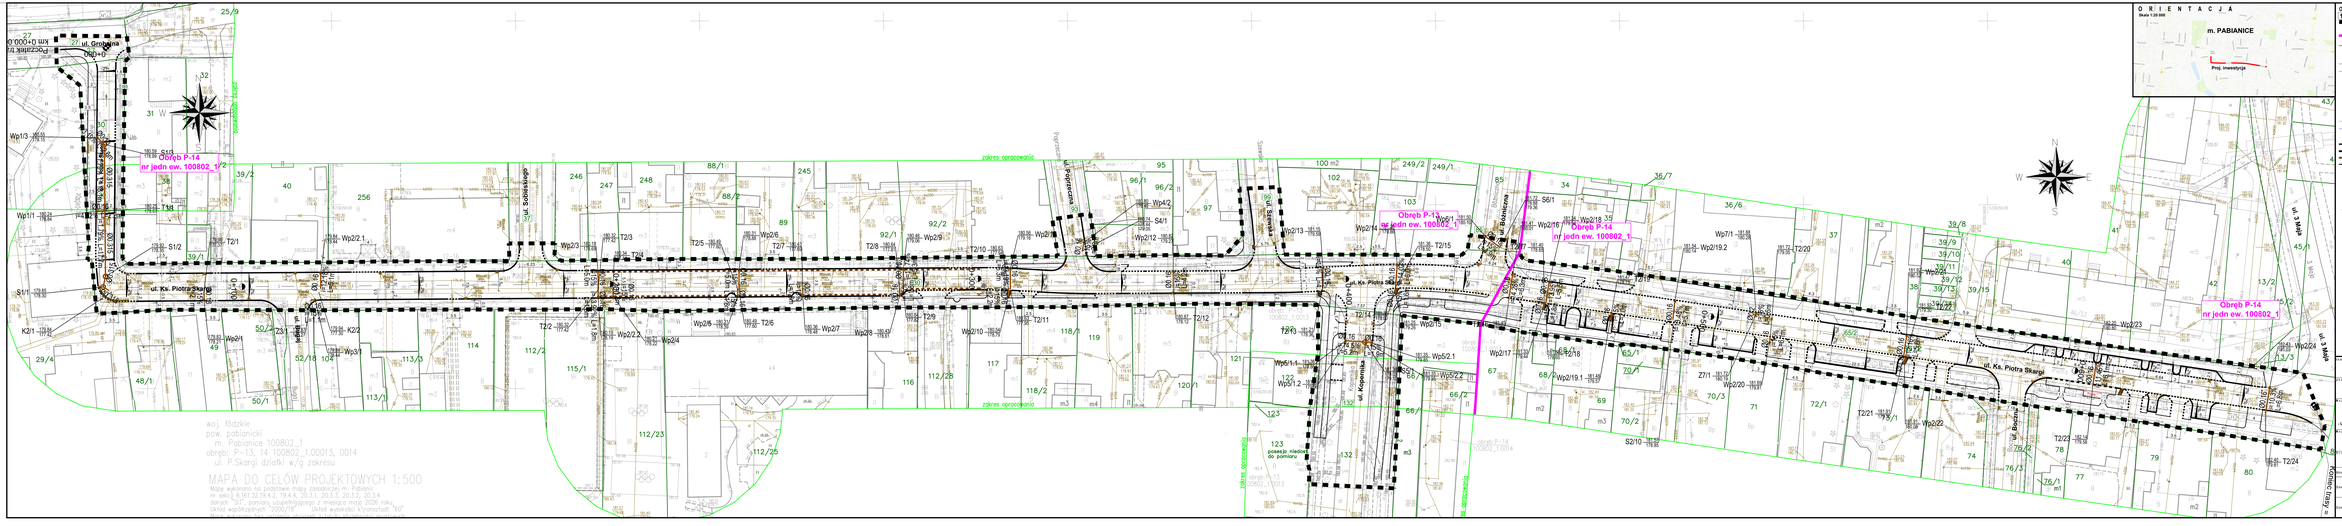

ORIENTACJA

Skala 1:20 000

m. PABIANICE

Proj. inwestycja

OZNACZENIA

Zakres opracowania

Istniejące granice i numery obrębów geodezyjnych

65/2 Istniejące granice i nr działek ewidencyjnych w zakresie opracowania

Istniejące elementy drog

Istniejąca krawędź jezdni

Istniejąca krawędź chodnika

Istniejące uzbrojenie terenu:

- kanalizacja
- wodociąg, gaz
- energetyka
- telekomunikacja
- co
- gaz

Projektowane elementy drogowe

- Projektowany krawężnik - wyniesiony / wtopiony
- Projektowany krawężnik perronowy wyniesiony 18cm
- Projektowane słupki przykrawężnikowe
- Projektowane obrzeża chodnikowe

Projektowana kanalizacja deszczowa

Istniejące wpusty uliczne do rurociągu

Projektowana kanalizacja deszczowa, projektowane wpusty uliczne

INWESTOR: PREZYDENT MIASTA PABIANIC
ul. Zamkowa 16
95-200 Pabianice

JEDNOSTKA PROJEKTOWA: APJ OBSŁUGA INWESTYCJI PIOTR KURCZYCH
ul. Cegielna 6/20, 95-800 Przedborze
t. 501 798 840, e-mail: apjpiotrkurczych@gmail.com, NIP 554-184-01-46

NAZWA ZAMÓWIENIA BUDOWLANEGO:
PRZEBUDOWA DROGI GMINNEJ
UL. KSIĘDZA PIOTRA SKARGI, UL. PIOTRKOWSKA, UL. SOBIESKIEGO, UL. 3 MAJA W M. PABIANICE
WRAZ Z PRZEBUDOWĄ WARTOŚCIOWĄ DROG GMINNYCH W ZAKRESIE DAROŻOWAŃ Z TŁ DROGA
- UL. GRODELNA, UL. SOBIESKIEGO, UL. POPRZECZNA, UL. SZEWSKA, UL. KOPERNIKA, UL. BOŻNICZNA

NAZWA I ADRES OBIEKTU BUDOWLANEGO:
Droga gminna
obręb P-13, 14 100802_1
jednostka ewidencyjna m. Pabianice

Nr ZAMÓWIENIA: 2/2026

TYTUŁ RYSUNKU: PLAN SYTUACYJNY KANALIZACJI DESZCZOWEJ

SKALA: 1:500

OSOBA	FUNKCJA PROJEKTANTA	NR. I NAZWISKO	NR UPRAWNIEŃ ZAWODOWYCH / NR PKIB	PODPIS	DATA OPRACOWANIA
SPRAWDZAJĄCY	PROJEKTANT	mgr inż. Grzegorz Gliński	MAZ0205/POOS/12 (upr. cz. - sanitarna) SLTPM - MAZ0206/01		10.07.2026
SPRAWDZAJĄCY	PROJEKTANT SPECJALNOŚCI	mgr inż. Paweł Kucharski	MAZ0206/POOS/12 (upr. cz. - sanitarna) SLTPM - MAZ0206/01		NR KYCZNIKA: 01

Str. 20