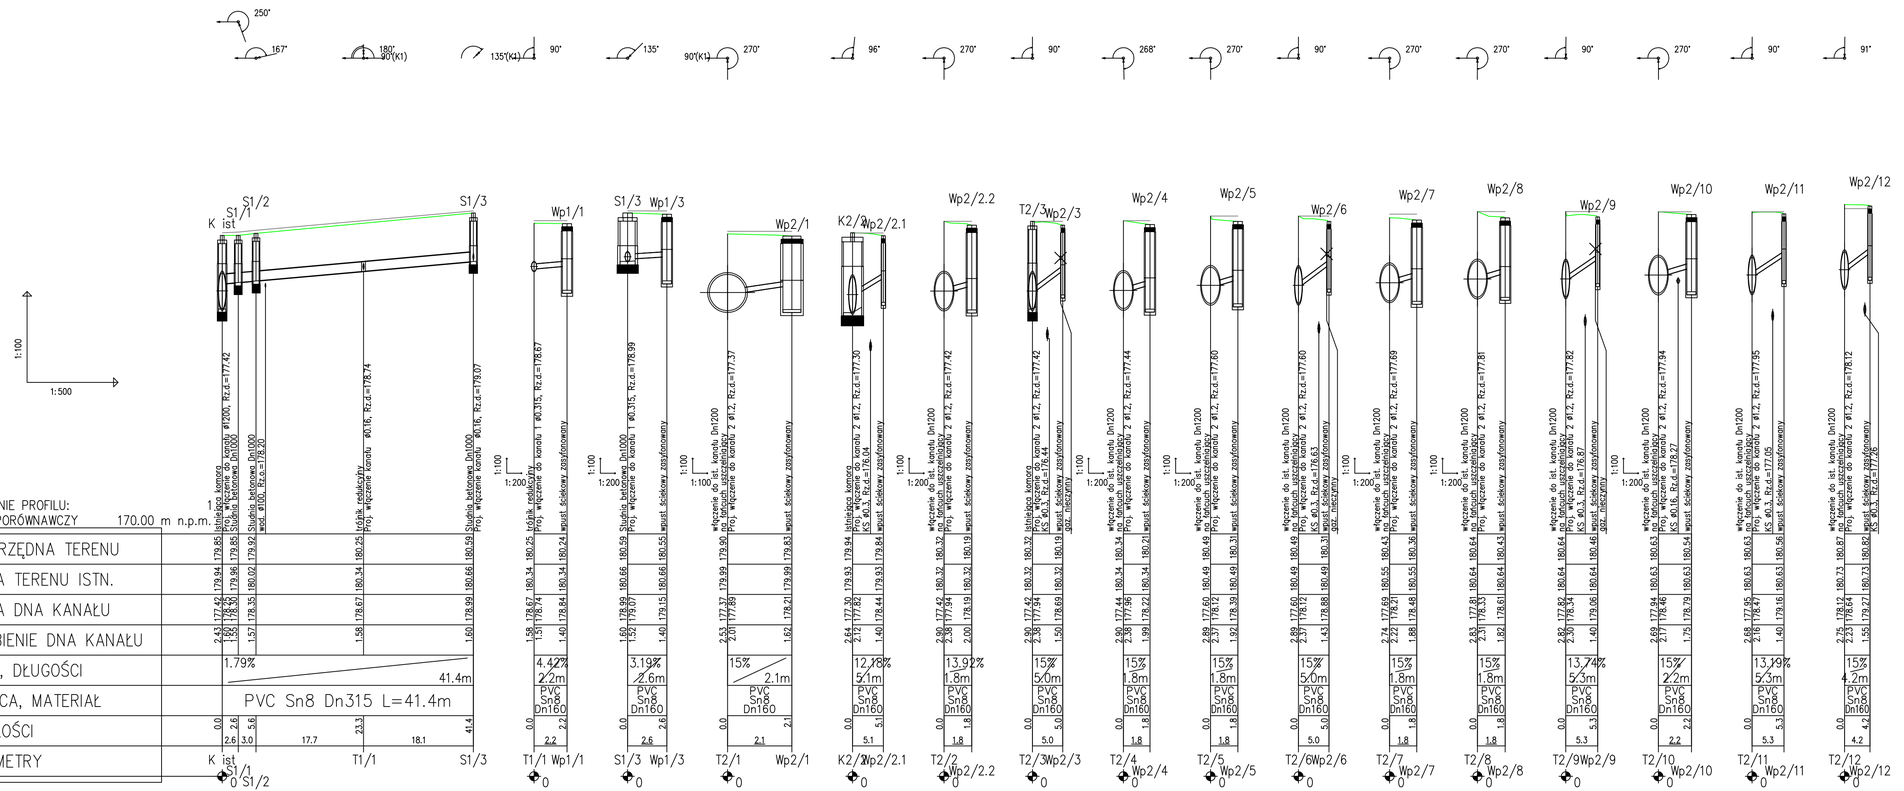

SCHEMAT UKŁADANIA PRZEWODÓW KANALIZACYJNYCH

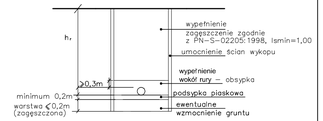

UWAGA:

- po odkopaniu istniejącego uzbrojenia w razie potrzeby skorygować profil kanalizacji i dostosować projektowane rzędne do rzeczywistych
- rozpatrywać razem z planem sytuacyjnym
- na profilach przyjęto normatywne zagłębienie: w – 1,7m, g – 1,0m, e – 0,6m, t – 1,0m

INWESTOR	**PREZYDENT MIASTA PABIANIC** ul. Zamkowa 16 95-200 Pabianice
JEDNOSTKA PROJEKTOWA	**APJ OBSŁUGA INWESTYCJI PIOTR KURCZYCH** ul. Cegliana 9/20, 05-803 Pruszków tel. 501 759 680, e-mail: apjpiotrkurczych@gmail.com, NIP 534-158-81-95
NAZWA ZAMIERZENIA BUDOWLANEGO	**PRZEBUDOWA DROGI GMINNEJ** **- UL. KSIĘDZA PIOTRA SKARGI - NA ODCINKU OD UL. GROBELNEJ DO UL. 3 MAJA W M. PABIANICE WRAZ Z PRZEBUDOWĄ INNYCH DRÓG GMINNYCH W ZAKRESIE SKRZYŻOWAŃ Z TĄ DROGĄ** **- UL. GROBELNA, UL. SOBIESKIEGO, UL. POPRZECZNA, UL. SZEWSKA, UL. KOPERNIKA, UL. BOŻNICZNA**
NAZWA I ADRES / LOKALIZACJA OBIEKTU BUDOWLANEGO	Droga gminna - ul. Księdza Piotra Skargi - obręb P-13: ds. nr 27, 30, 37, 85, 93, 99, 132, - obręb P-14: ds. nr 6302, w m. Pabianice, gmina Pabianice, powiat pabianicki, województwo łódzkie, jedn. ew. 100802_1
TYTUŁ RYSUNKU	**PROFIL PODŁUŻNY KANALIZACJI DESZCZOWEJ**
SKALA	-

BRANŻA	FUNKCJA TECHNICZNA	IMIĘ I NAZWISKO	NR UPRAWNIEŃ I SPECJALNOŚĆ / NR PIIB	PODPIS	DATA OPRACOWANIA WYDRUKU
SANITARNA	PROJEKTANT	mgr inż. Grzegorz Gliński	MAZ/0059/POOS/12 (spec. inż. – sanitarna) Nr PIIB – MAZ/0040/01/2		10.07.2026
SANITARNA	PROJEKTANT SPRAWDZAJĄCY	mgr inż. Paweł Kucharski	MAZ/0068/POOS/12 (spec. inż. – sanitarna) Nr PIIB – MAZ/0060/01/2		NR RYSUNKU **02.1**