
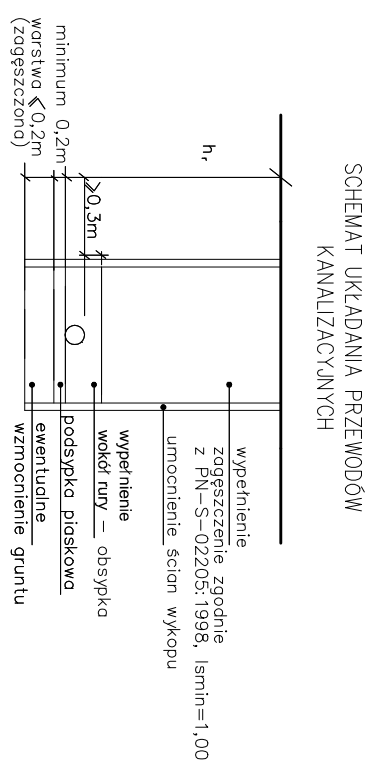
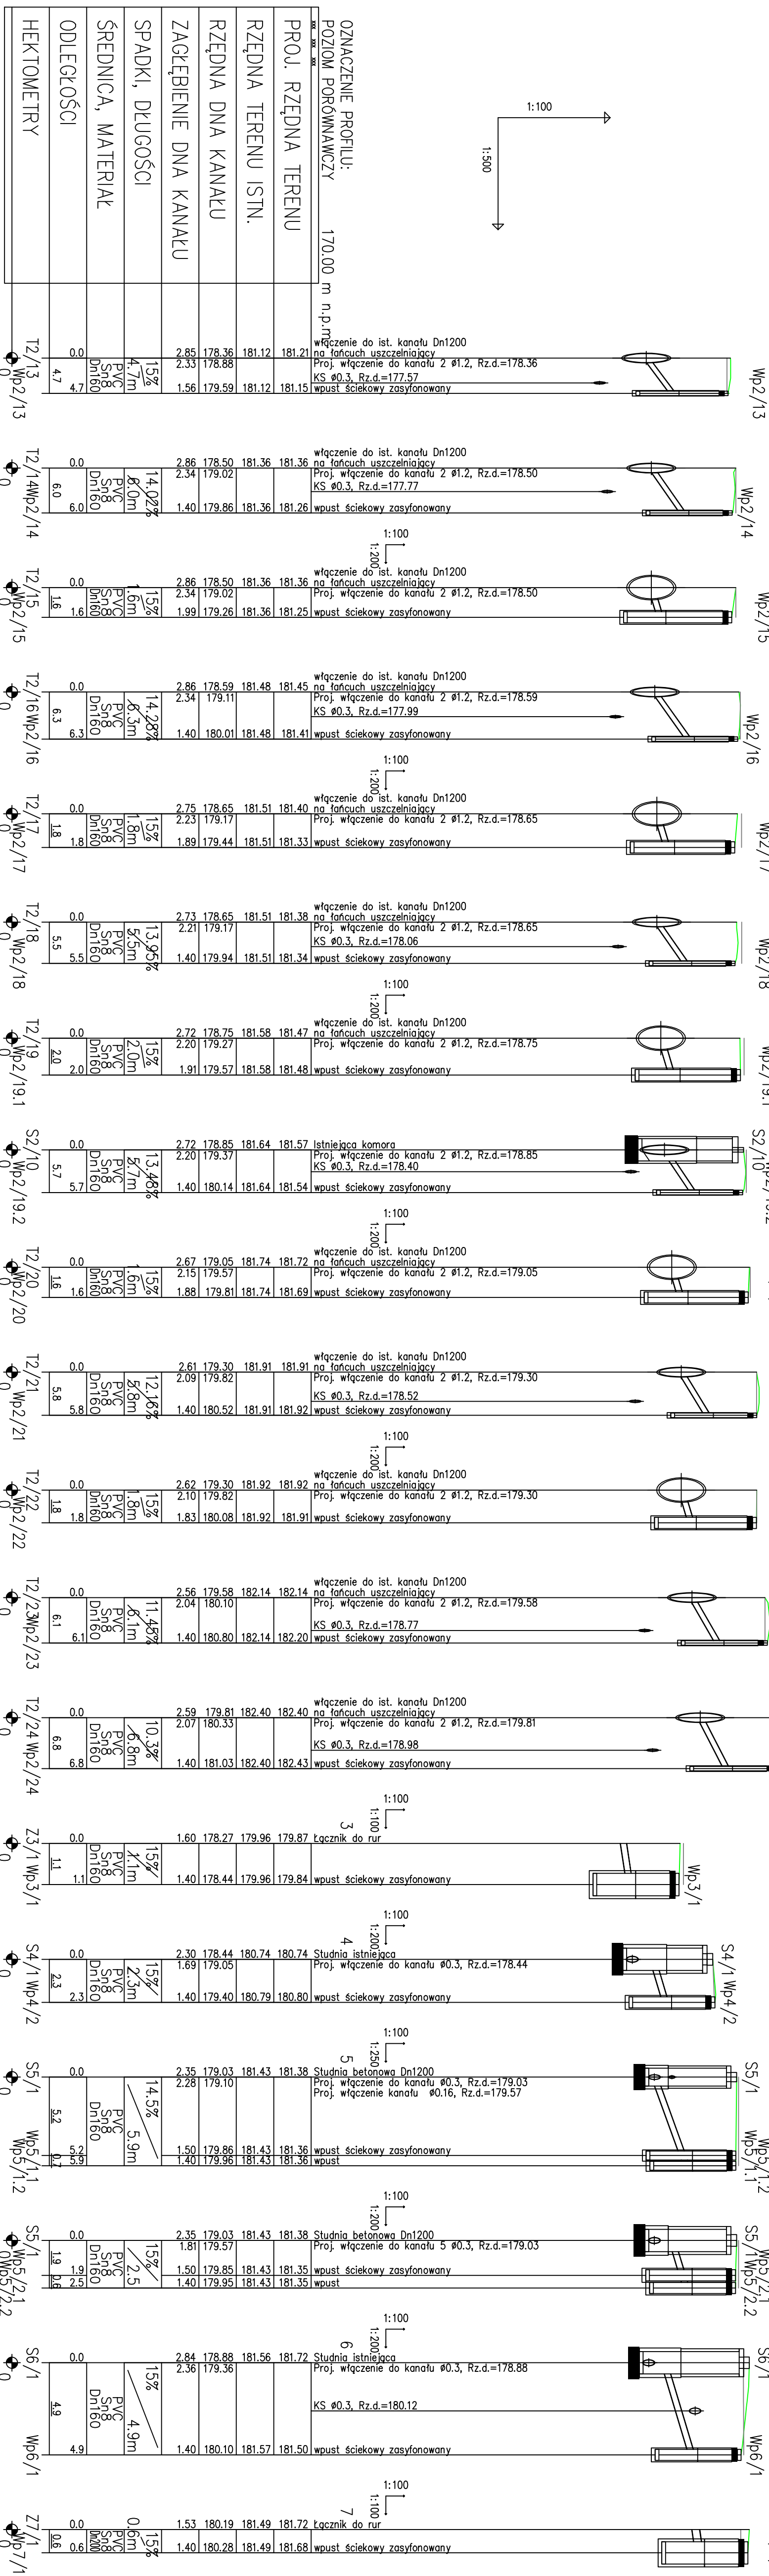
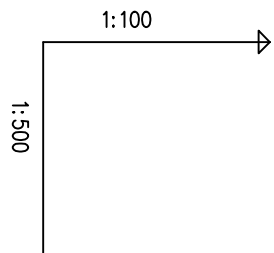


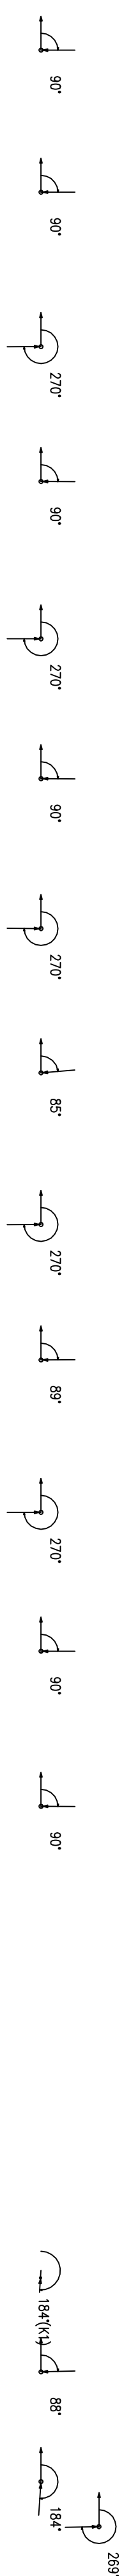

UWAGA

- po odkopaniu istniejącego uzbrojenia w razie potrzeby skorygowano profile kanalizacji i dostosowanoce projektowane rżędne do rzeczywistych
- rozpatrywano razem z planem sytuacyjnym – na planie przyjęto normatywne zagłębienie:  $w = -1,7m$ ,  $g = -1,0m$ ,  $e = -0,6m$ ,  $t = -1,0m$

[illegible]