


STUDNIJA KANALIZACYJNA ZLOKALIZOWANA W TERENIE JEZDNYM

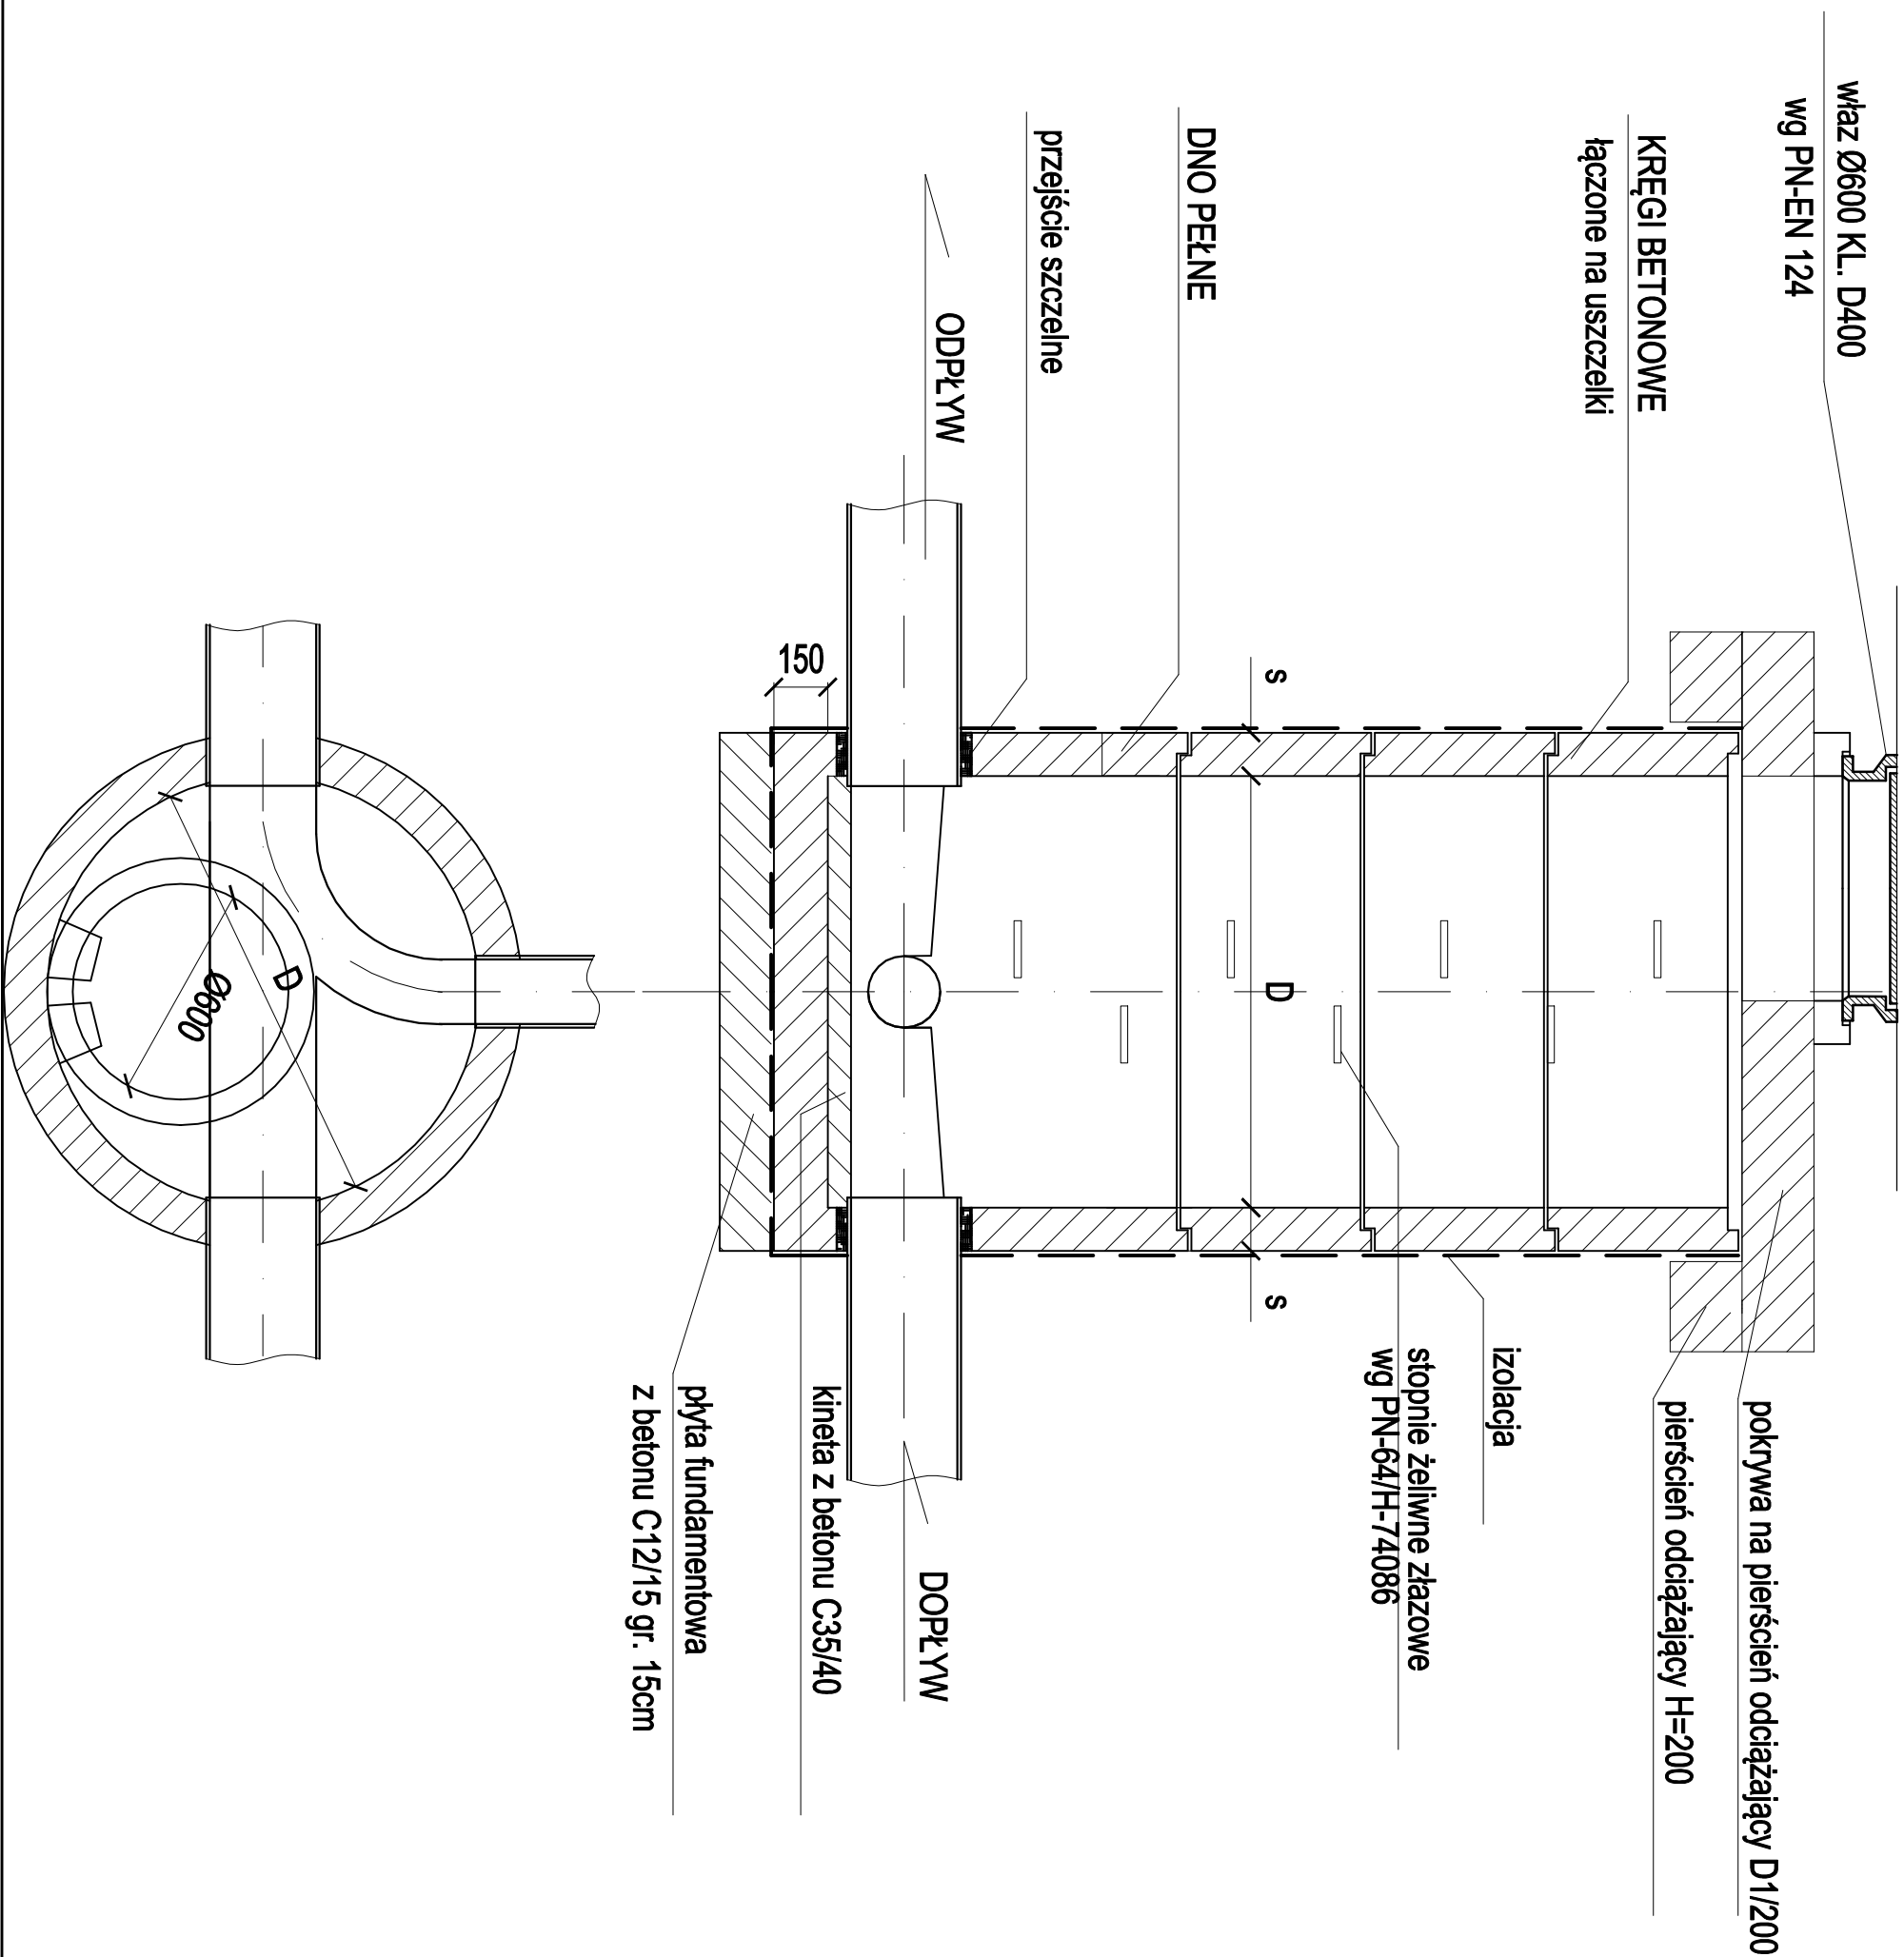

INWESTOR		PREZYDENT MIASTA PABIANIC	
		ul. Żurkowska 16 95-200 Pabianice	
JEDNOSTKA PROJEKTOWA		APJ OBSŁUGA INWESTYCJI PIOTR KURCZYK	
		ul. Ceglana 6/20, 05-803 Puszaków tel. 801 768 866, e-mail: apjokurczyk@gmail.com, nr 244-95-91-85	
NAZWA ZAMIERZENIE BUDOWALNEGO		PRZEBUDOWA DROGI GMINNEJ	
		- UL. KSIEJDZA PIOTRA SKARGI - NA ODKMOKU OD UL. GROBELNAJ, DO UL. 3 MAJA W M. PABIANICE WRAZ Z PRZEBUDOWA INNYCH DROG GMINNYCH W ZAKRESIE SKRZYŻOWAŃ Z TA DROGA - UL. GROBELNA, UL. SOBIESKIEGO, UL. PORZECZNA, UL. SZENSKA, UL. KOPERNIKA, UL. BÓŻNICZNA	
NAZWA I ADRES / LOKALIZACJA OBIEKTU BUDOWALNEGO		Droga gminna Działka ewidencyjne: - ośropek P-13, dz. nr 27, 30, 37, 53, 53, 93, 132, - ośropek B-14, dz. nr 65/2	
		w m. Pabianice, gmina Pabianice, powiat pabianicki, województwo łódzkie, jedn. nrk. 100907-1	
TYTUŁ RYSUNKU		Szczegóły konstrukcyjny studni rewizyjnej	
		SKALA	
		-	
BRANŻA	Funkcja techniczna	Imię i nazwisko	Nr uprawnień / specjalność / nr pili
BRANŻA	Projektant	mgr inż. Grzegorz Głiński	MAZ/0569/POOS/12 (spec. ins. - szlamowa) Nr PiliB – MAZ/IS/0400/12
BRANŻA	Projektant sprawdzający	mgr inż. Paweł Kucharski	MAZ/0068/POOS/12 (spec. ins. - szlamowa) Nr PiliB – MAZ/IS/050/12
		Data opozaszerzenia rysunku	10.07.2026
		Nr rysunku	03.1
		Str. 23	