




PRZEKRÓJ A-A
DROGA

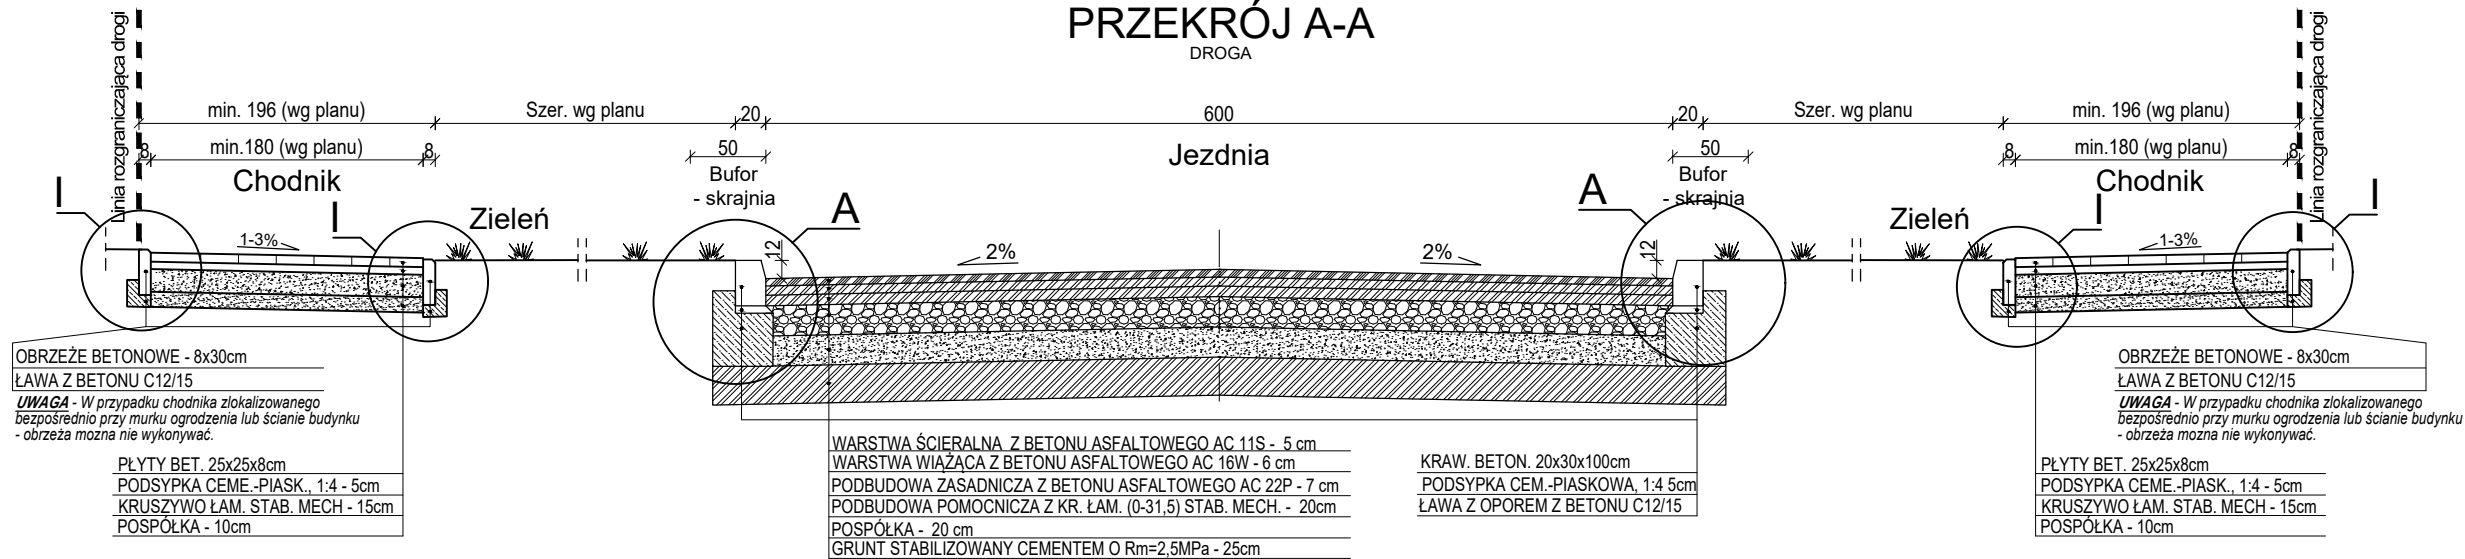


PRZEKRÓJ B-B
DROGA
750

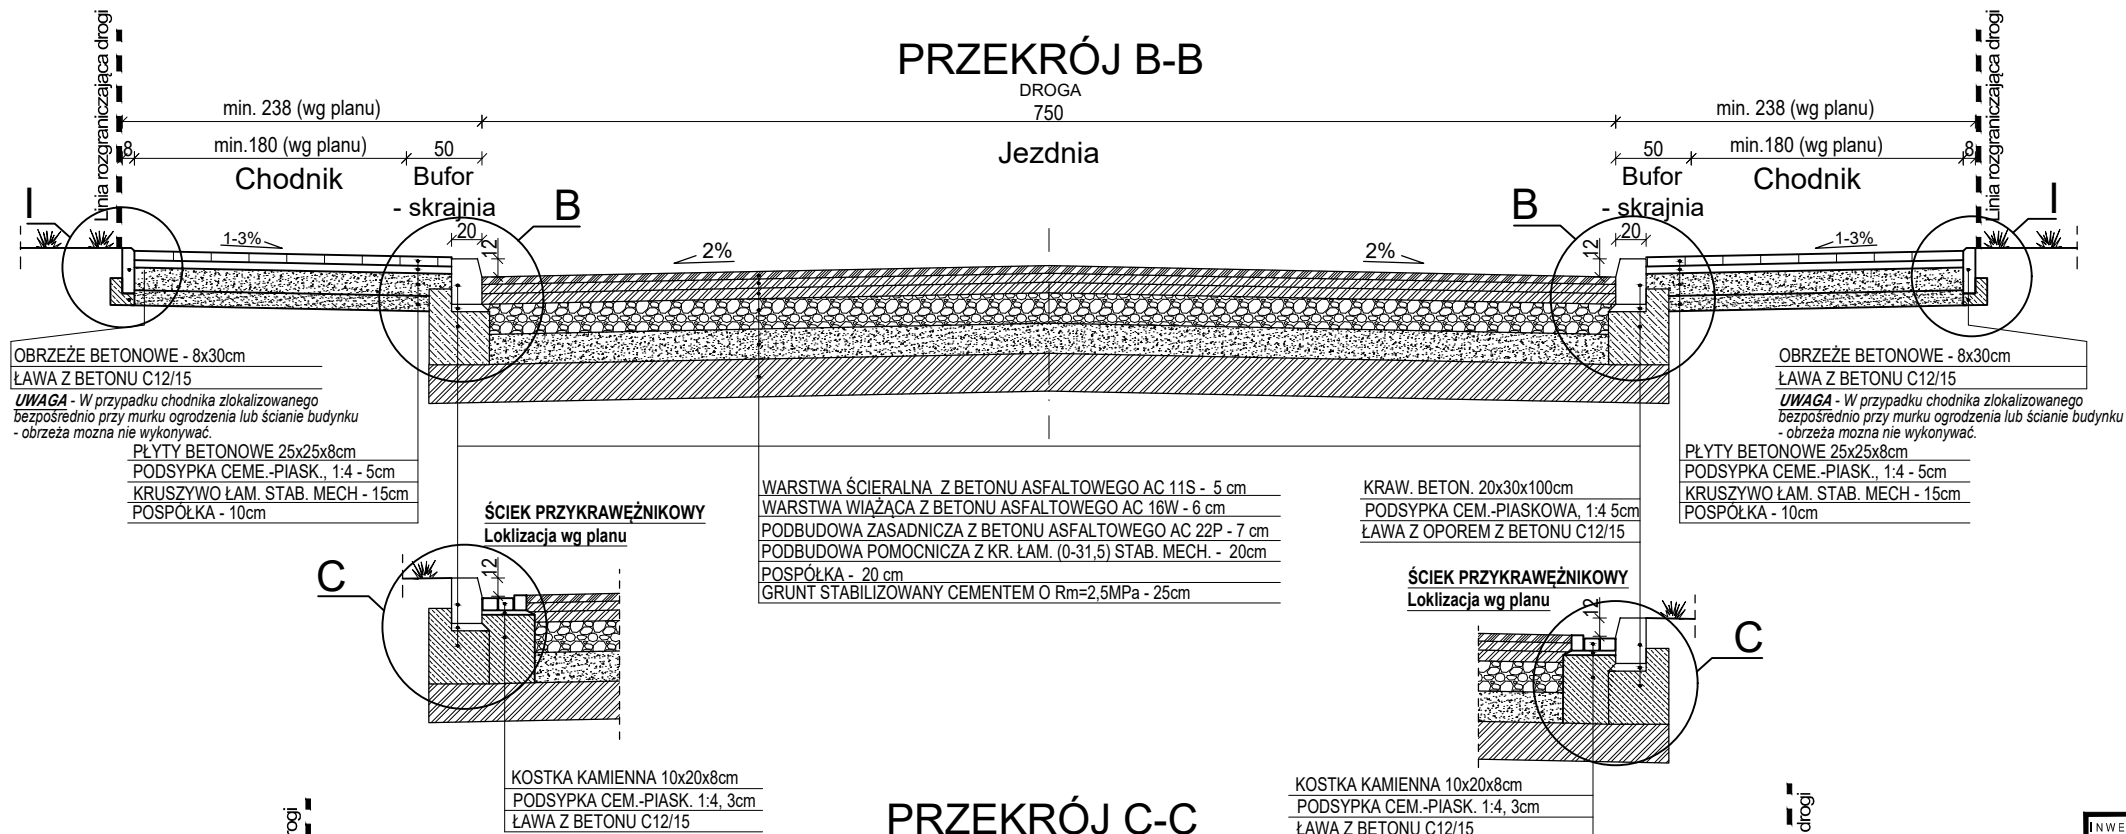

PRZEKRÓJ C-C
DROGA

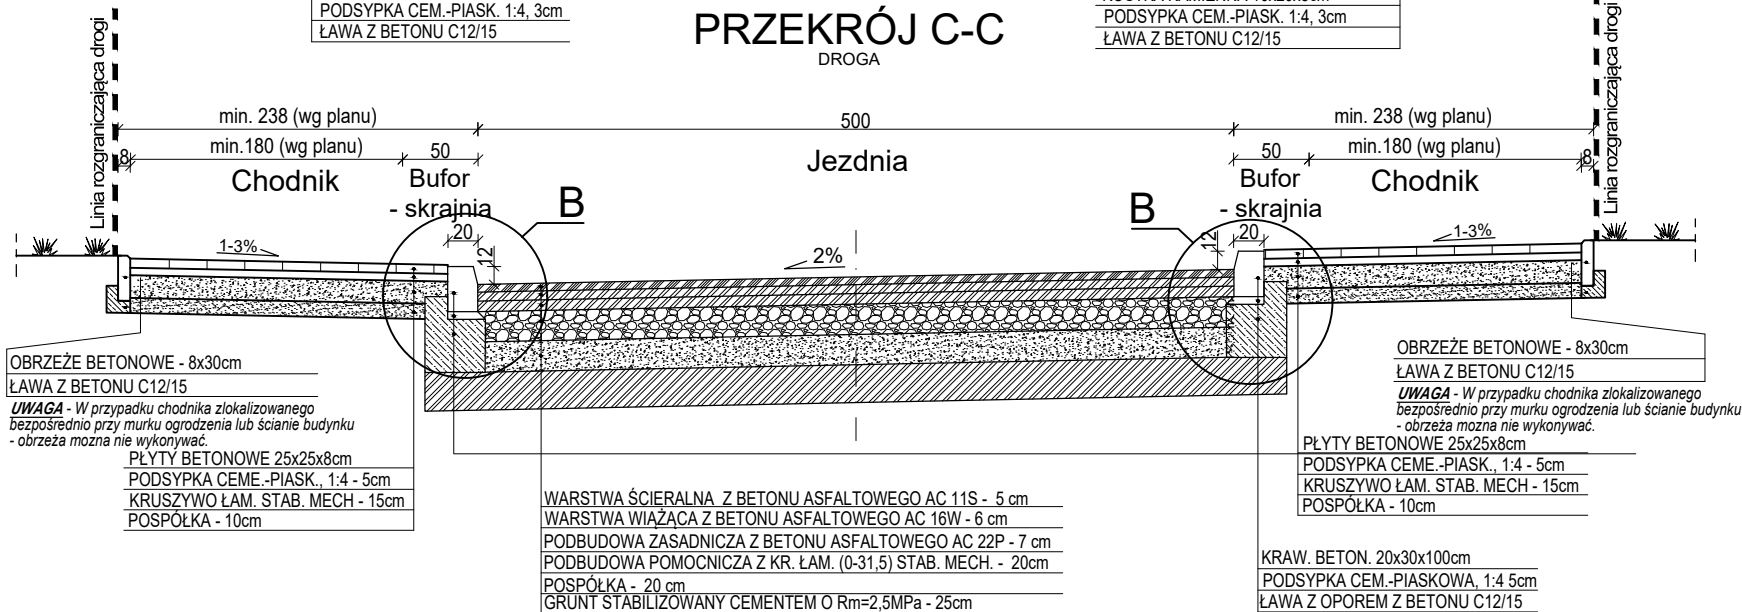

PRZEKRÓJ Y-Y
POŁĄCZENIE DWÓCH NAWIERZCHNI DRÓG

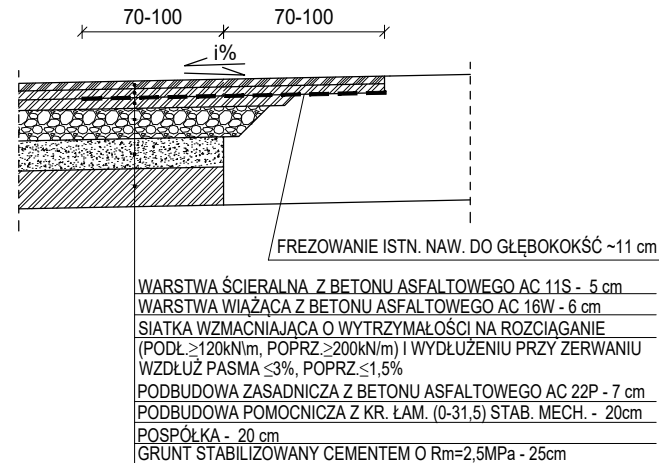

INWESTOR				
PREZYDENT MIASTA PABIANIC ul. Zamkowa 16 95-200 Pabianice				
JEDNOSTKA PROJEKTOWA				
APJ OBSŁUGA INWESTYCJI PIOTR KURCZYCH ul. Ceglana 6/20, 05-803 Pruszków tel. 501 758 680, e-mail: apjpiotrkurczyk@gmail.com, NIP 534-158-91-95				
NAZWA ZAMIERZENIE BUDOWALNEGO				
PRZEBUDOWA DROGI GMINNEJ - UL. KSIĘDZA PIOTRA SKARGI - NA ODCINKU OD UL. GROBELNEJ DO UL. 3 MAJA W M. PABIANICE WRAZ Z PRZEBUDOWĄ INNYCH DRÓG GMINNYCH W ZAKRESIE SKRZYŻOWAŃ Z TĄ DROGĄ - UL. GROBELNA, UL. SOBIESKIEGO, UL. POPRZECZNA, UL. SZEWSKA, UL. KOPERNIKA, UL. BÓŻNICZNA				
NAZWA I ADRES / LOKALIZACJA OBIEKTU BUDOWALNEGO				
Droga gminna Działki ewidencyjne: - obręb P-13: dz. nr 27, 30, 37, 85, 93, 99, 132, - obręb P-14: dz. nr 65/2, w m. Pabianice, gmina Pabianice, powiat pabianiński, województwo łódzkie, jedn. ew. 100802_1				
TYTUŁ RYSUNKU				SKALA
PRZEKROJE CHARAKTERYSTYCZNE				1:50
BRANZA	FUNKCJA TECHNICZNA	IMIĘ I NAZWISKO	NR UPRAWNIEN / SPECJALNOŚĆ / NR PIIB	PODPIS
DROGI	PROJEKTANT	mgr inż. Piotr Nikiel	MAZ/0011/POOD/10 (spec. inż. - drogowa) Nr PIIB - MAZ/BD/0476/10	
DROGI	PROJEKTANT SPRAWDZAJĄCY	mgr inż. Aleksander Kurczyk	MAZ/0391/POOD/05 (spec. inż. - drogowa) Nr PIIB - MAZ/BD/2568/01	
				DATA SPORZĄDZENIA RYSUNKU
				10.07.2026
				NR RYSUNKU
				D.02-1/4
				Str.