


STUDNIJA KANALIZACYJNA ZLOKALIZOWANA W TERENIE JEZDNYM

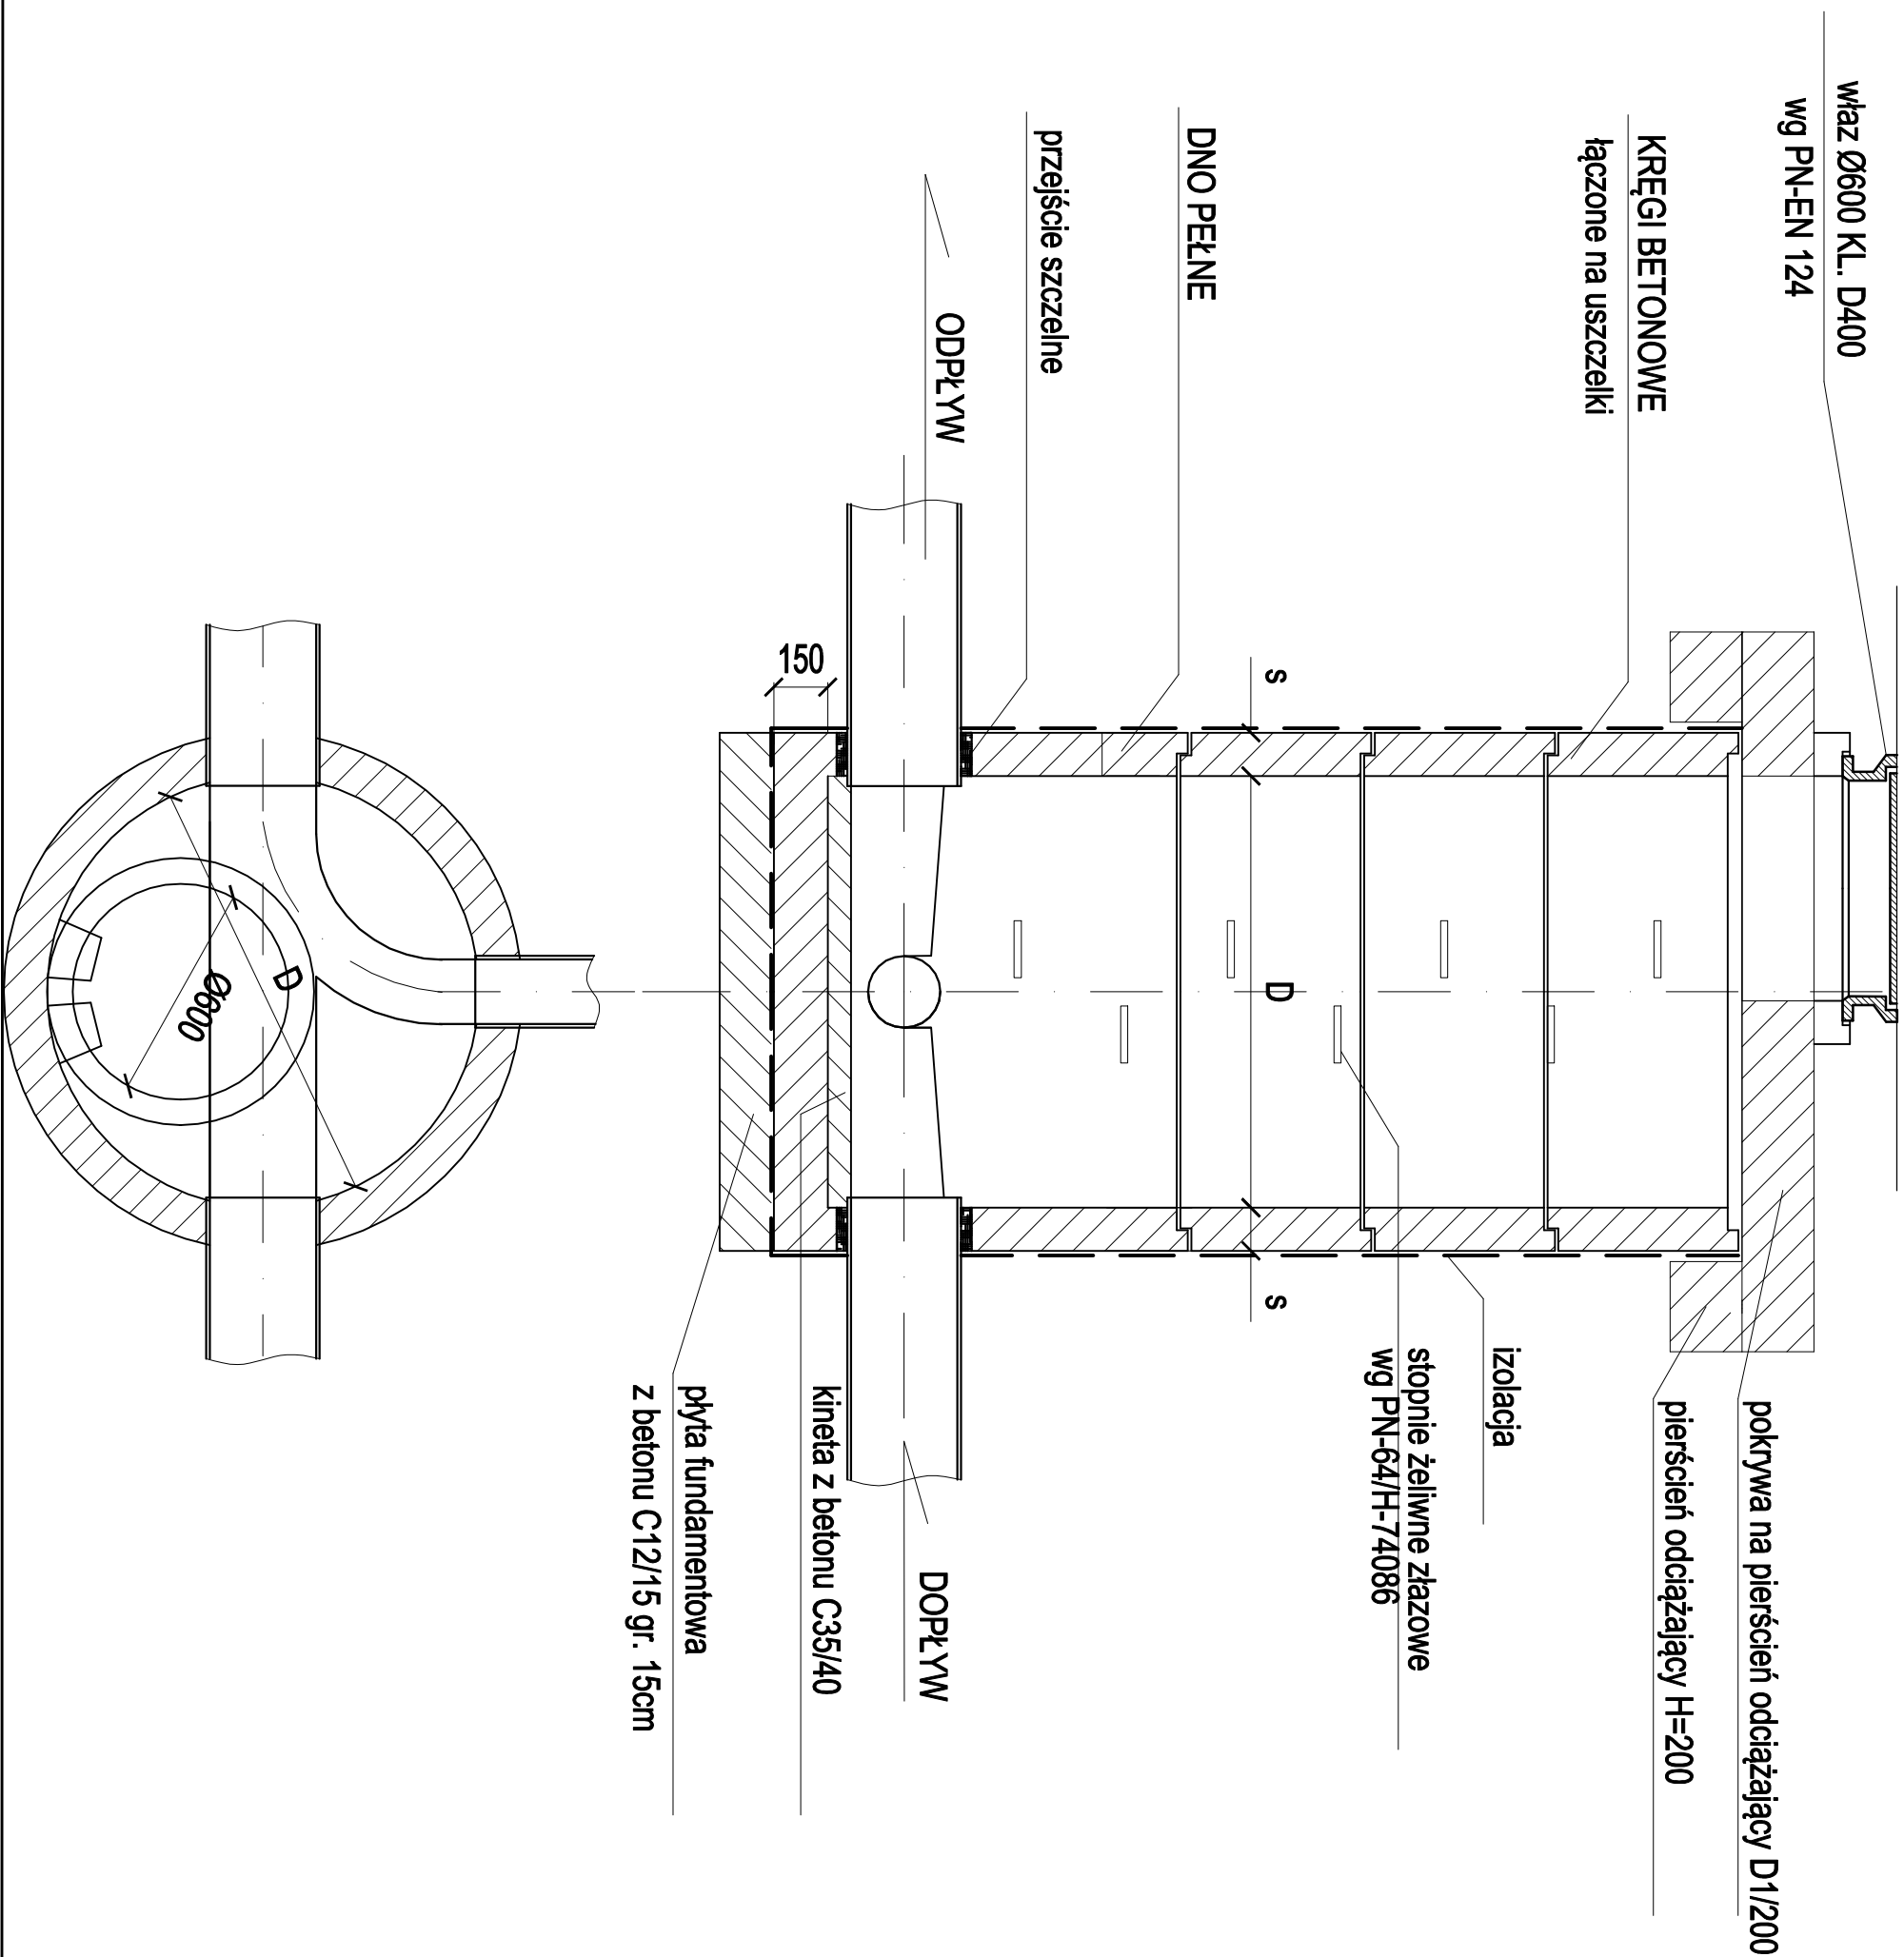

INWESTOR		PREZYDENT MIASTA PABIANIC	
		ul. Żurkowska 16 95-200 Pabianice	
JEDNOSTKA PROJEKTOWA		APJ OBSŁUGA INWESTYCJI PIOTR KURCZYK	
		ul. Ceglana 6/20, 05-803 Puzosław tel. 801 768 060, e-mail: apjokurczyk@gmail.com, nr 244-05-91-85	
NAZWA ZAMIERZENIE BUDOWALNEGO		PRZEBUDOWA DROGI GMINNEJ	
		- UL. KSIEJDZA PIOTRA SKARGI - NA ODKMOKU OD UL. GROBELNAJ, DO UL. 3 MAJA W M. PABIANICE WRAZ Z PRZEBUDOWA INNYCH DROG GMINNYCH W ZAKRESIE SKRZYŻOWAŃ Z TA DROGA - UL. GROBELNA, UL. SOBIESKICH, UL. PORZECZNA, UL. SZENSKA, UL. KOPERNIKA, UL. BŹOŹNICZNA	
NAZWA I ADRES / LOKALIZACJA OBIEKTU BUDOWALNEGO		Droga gminna	
		Działek ewidencyjne - ośropek P-18, dz. nr 27, 30, 37, 55, 93, 99, 132, - ośropek B-14, dz. nr 65/2	
TYTUŁ RYSUNKU		w.m. Pabianice, gmina Pabianice, powiat pabianicki, województwo łódzkie, jedn. msk. 100/002, 1	
Szczegół konstrukcyjny studni rewizyjnej		SKALA	
		-	
BRANŻA	FUNKCJA TECHNICZNA	IMIĘ I NAZWISKO	NR UPRAWNIENI / NR PIIB
SANITARNA	PROJEKTANT	mgr inż. Grzegorz Głiński	MAZ/0569/POOS/12 (spec. ins. - sanitarna) Nr PIIB - MAZ/IS/0400/12
SANITARNA	PROJEKTANT SPRACOWYJĄCY	mgr inż. Paweł Kucharski	MAZ/0068/POOS/12 (spec. ins. - sanitarna) Nr PIIB - MAZ/IS/050/12
		DATA SPORZĄDZENIA RYSUNKU	NR RYSUNKU
		27.07.2026	
		03.1	
		Str. 23	