



Plan orientacyjny PABIANICE

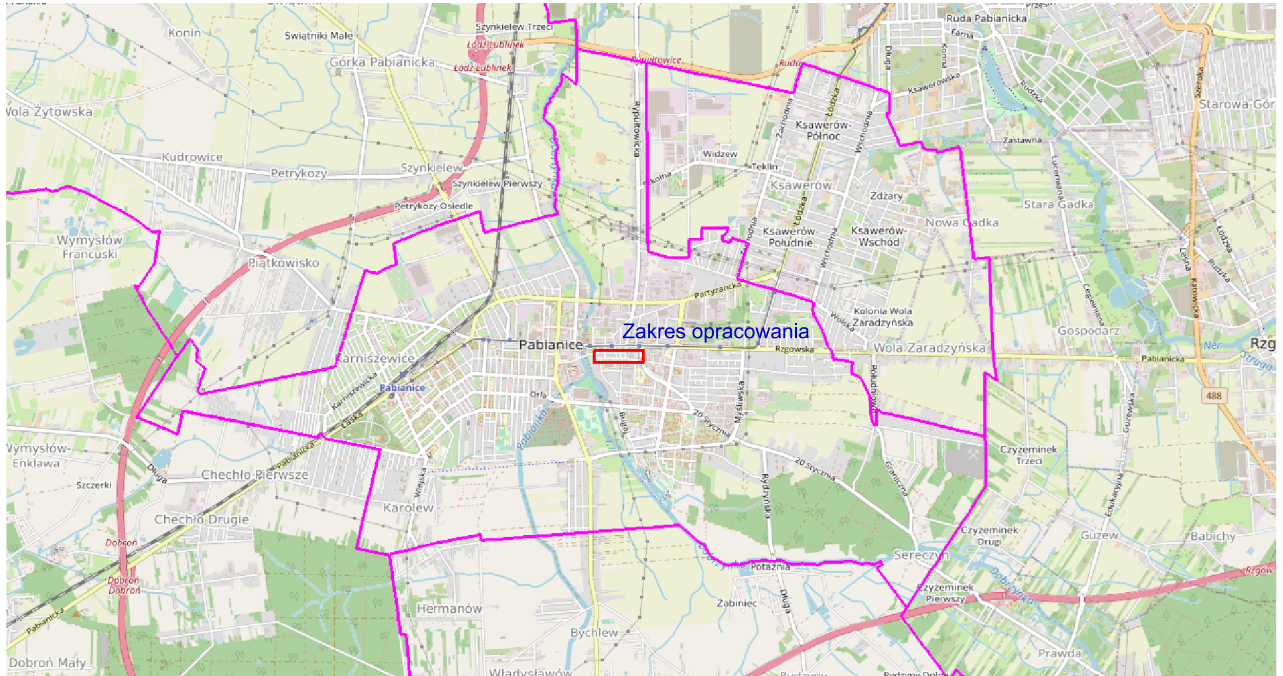

skala 1:10000

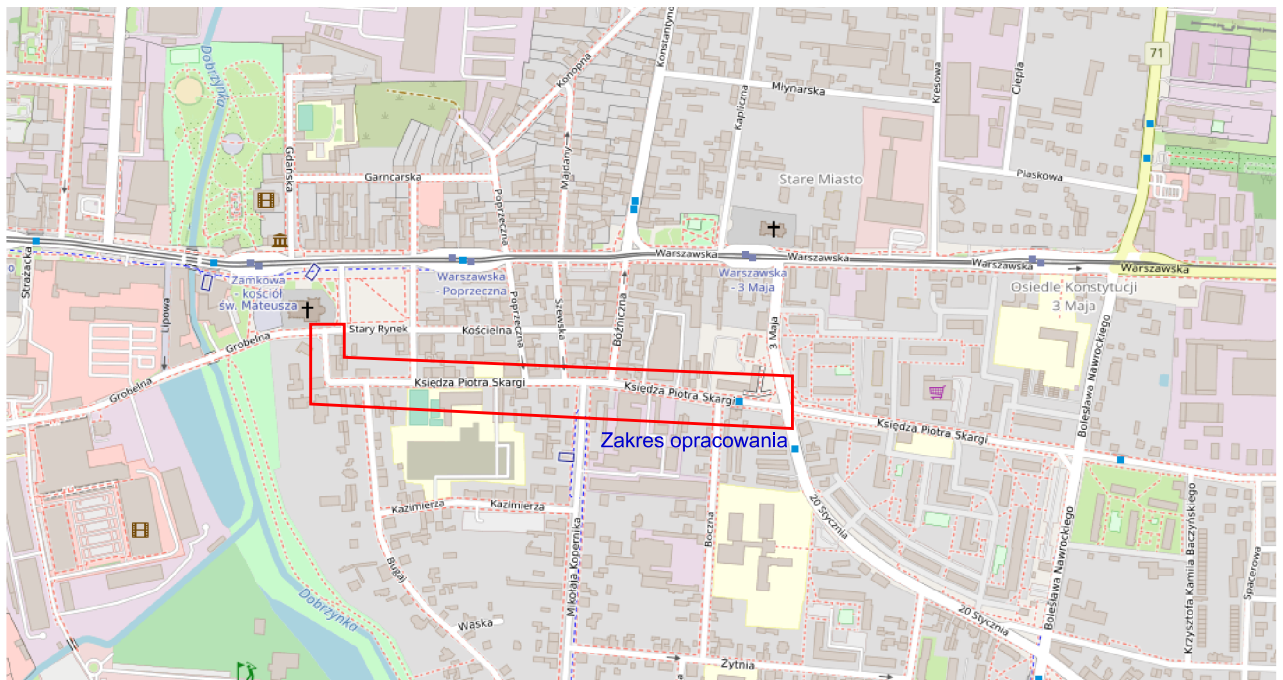

mgr inż. Piotr Nikiel

Upr. bud. do projektowania
bez ograniczeń w specjalności drogowej
MAZ/0011/POOD/10