


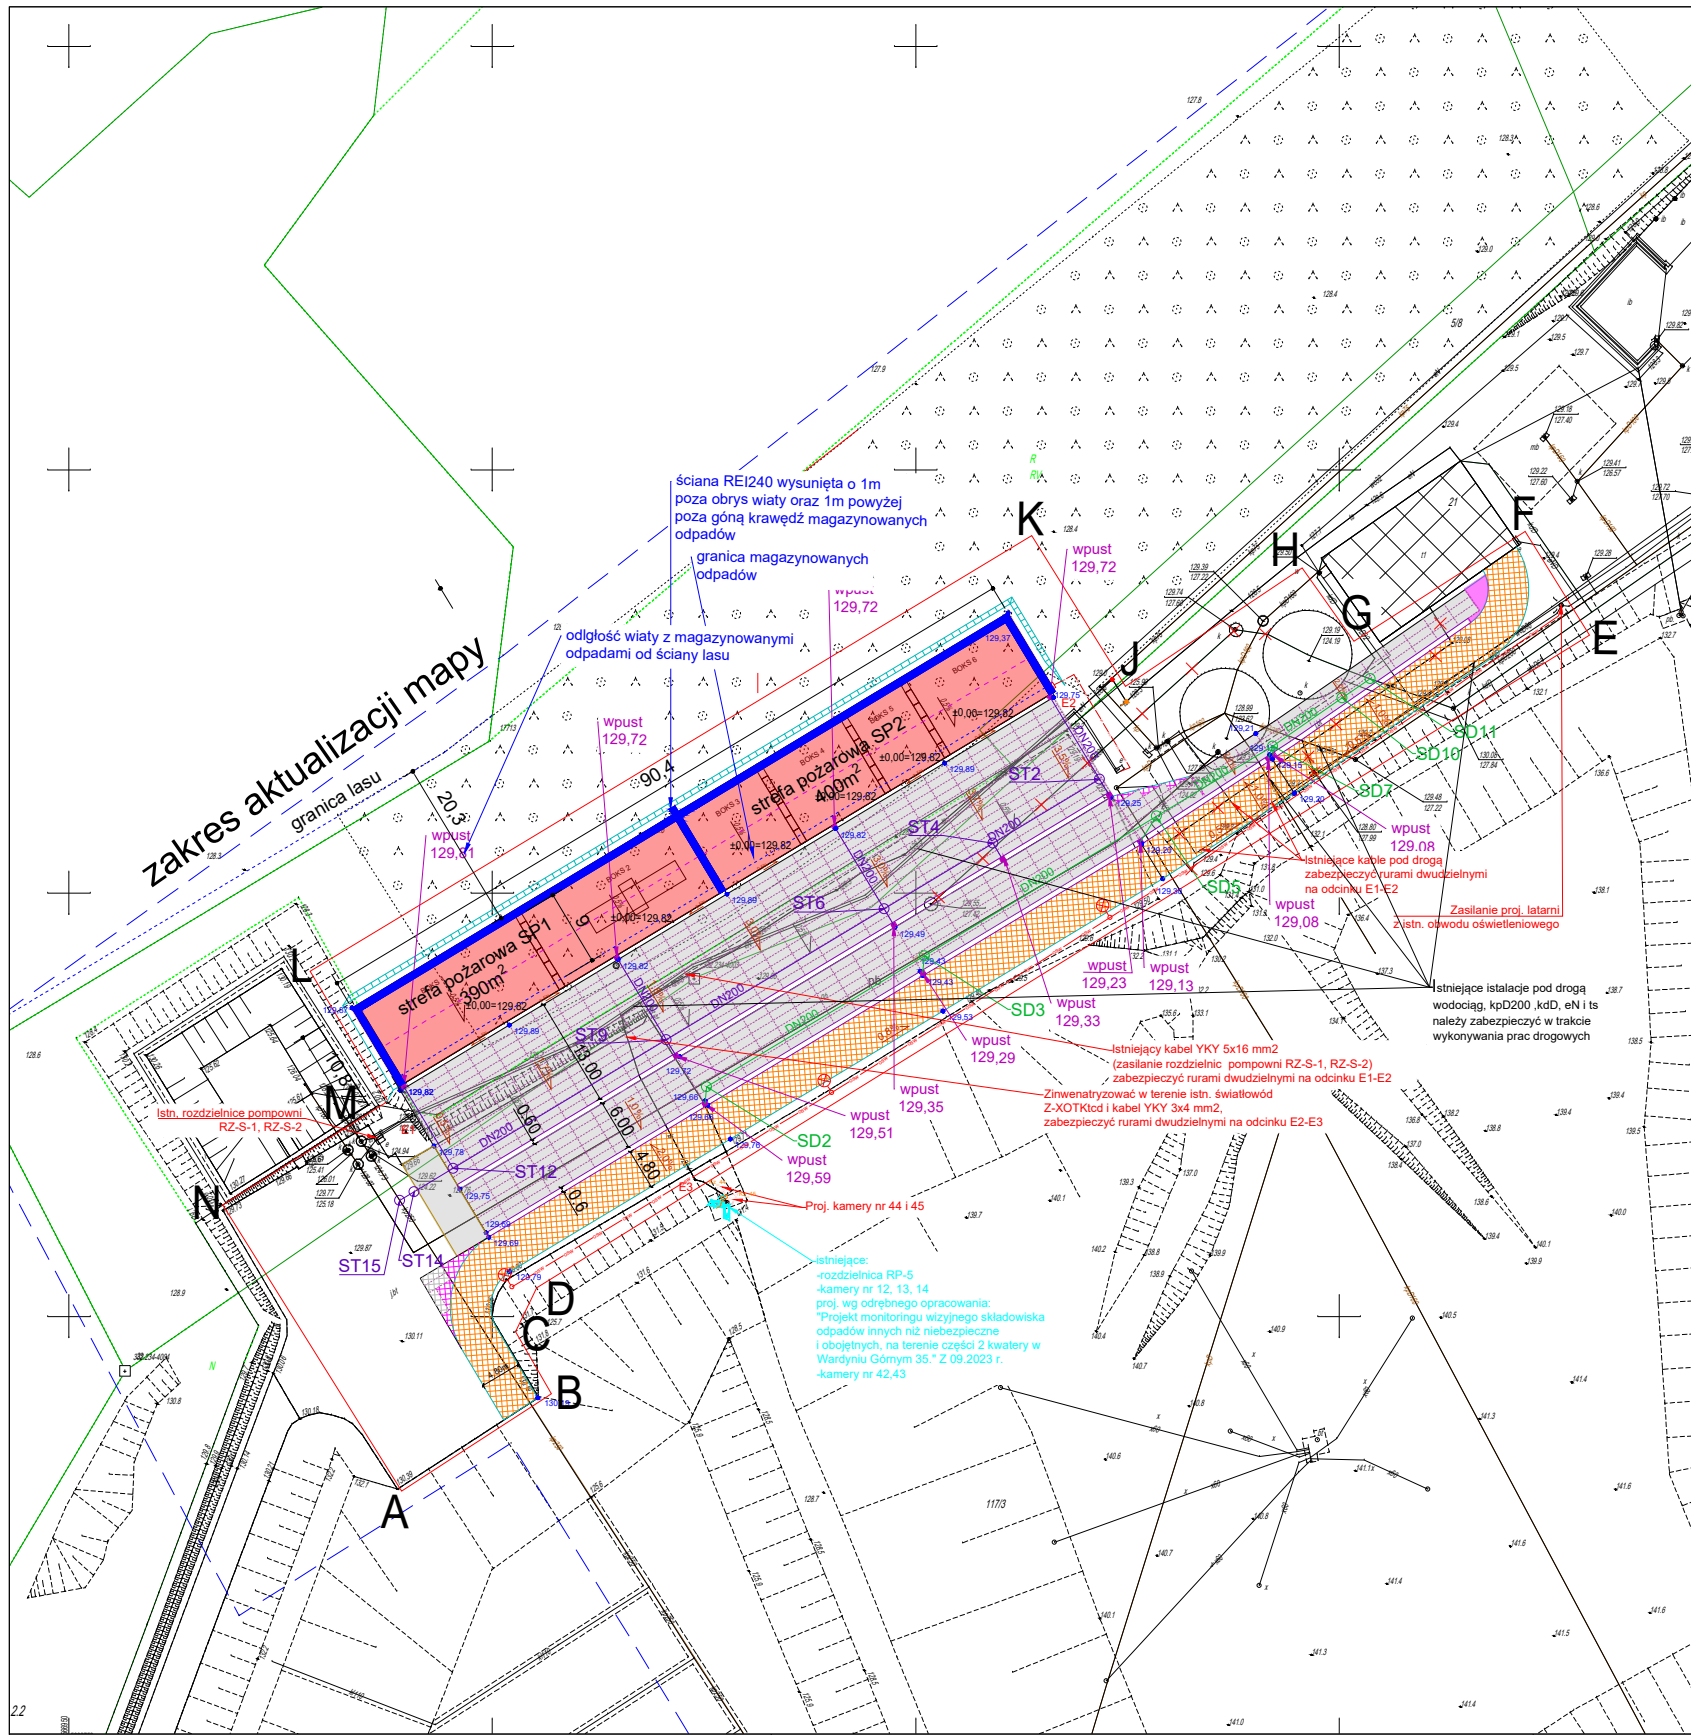

| MAPA DO CELÓW PROJEKTOWYCH                                                                                         |                                |
|---|--------------------------------|
| Oznaczenie kancelaryjne zgłoszenia pracy geodezyjnej                                                               | GG.6640.1116.2025 Lp 4547      |
| Miejscowość, nr działki                                                                                            | Wardyn Góry, dz. wg zakresu    |
| Jednostka ewidencyjna                                                                                              | Identyfikator 321603_5         |
|   | nazwa Polczyn Zdrój            |
| Obwód ewidencyjny                                                                                                  | Identyfikator 321603_5.0061    |
|   | nazwa Wardyn Góry 061          |
| Skala mapy   | 1:500                          |
| Nazwa układu współrzędnych                                                                                         | prostokątnych płaskich 2000/15 |
|   | wysokości PL-EVRF2007-NH       |
| Oznaczenie granic obszaru, który był przedmiotem aktualizacji                                                      | -----                          |
| Służebności gruntowe mające wpływ na zagospodarowanie gruntów zlokalizowanych w granicach projektowanej inwestycji | Nie badano                     |
| Kontur użytku gruntowego, który nie jest ujawniony w bazie danych ewidencji gruntów i budynków                     | Brak                           |
| Legenda obiektów nie wykazanych w ODGiK:                                                                           |                                |
| Data opracowania mapy 10.12.2025 r.                                                                                |                                |
| Pracownia Geodezyjna Agnieszka Kotowska<br>Ul. Nowomiejska 35 78-300 Świdwin<br>NIP 821-205-43-29 REGON 331413361  |                                |
| Agnieszka Kotowska<br>Geodeta upr. nr 19370<br>tel. 691-963-222<br>www.kancelariageodezyjna.info                   |                                |
| Nazwa/ imię i nazwisko wykonawcy i podpis osoby reprezentującej wykonawcę                                          |                                |
| Imię i nazwisko, nr uprawnień i podpis geodety uprawnionego który opracował mapę                                   |                                |

Dokumentacja geodezyjna o nr 6640.1116.2025 została pozytywnie zweryfikowana i przyjęta do zasobu ODGiK w Świdwinie dnia 2.01.2026r. pod nr P.3216.2026.2 Jestem świadoma odpowiedzialności karnej za złożenie fałszywego oświadczenia

wykonawca: kierownik robót:  
Pracownia Geodezyjna Agnieszka Kotowska  
ul. Nowomiejska 34-35  
78-300 Świdwin  
tel. 691-963-222  
akgeodeta@gmail.com

Agnieszka Kotowska  
Elektronicznie podpisany przez Agnieszka Kotowska  
Data: 2026.01.08 11:44:31 +01'00'

| LEGENDA: |                                                                     |
|----------|---------------------------------------------------------------------|
|          | GRANICA DZIAŁEK                                                     |
|          | A-N ZAKRES OPRACOWANIA                                              |
|          | ISTNIEJĄCE OBIEKTY                                                  |
|          | PROJ. OBIEKTY                                                       |
|          | PROJ. DROGA DLA KOMPAKTORA NAWIERZCHNIA Z TŁUCZNIĄ                  |
|          | PROJ. UTWARDZENIE TERENU - NAWIERZCHNIA Z PŁYT BETONOWYCH           |
|          | PROJ. UTWARDZENIE TERENU - NAWIERZCHNIA Z KOSTKI BRUKOWEJ BETONOWEJ |
|          | PROJEKTOWANE TRASY KANALIZACJI TECHNOLOGICZNEJ                      |
|          | PROJEKTOWANE TRASY KANALIZACJI TECHNOLOGICZNEJ                      |

|  |        |                                                       |
|--|--------|-------------------------------------------------------|
|  | 130.30 | RZĘDNA NAWIERZCHNI                                    |
|  |        | INSTALACJE DO DEMONTAŻU                               |
|  |        | PROJ. SZAFKA KABLOWA                                  |
|  |        | PROJ. LATARNIA LED 103 W, 13900 lm, H = 10 m, W = 1 m |
|  |        | PROJ. KABEL OŚWIETLENIOWY 0,4KV                       |
|  |        | PROJ. KABEL ENERGETYCZNY NN 0,4KV                     |
|  |        | PROJ. KAMERA ZEWNĘTRZNA                               |

UWAGI:  
1) pod nawierzchniami utwardzonymi kable układać w rurach ochronnych  
2) Kolorem błękitnym wysłowiono zakres opracowania  
"Projekt monitoringu wizyjnego składowiska odpadów innych niż niebezpieczne i obojętne, na terenie części 2 kwatery w Wardyniu Górnym 35." Z 09.2023 r.

|                                                                                       |   |   |                                                                                       |   |         |
|---------------------------------------------------------------------------------------|---|---|---------------------------------------------------------------------------------------|---|---------|
|  | <b>Heko Sp. z o.o.</b><br>ul. Jugosławińska 41,<br>60-301 Poznań   |   |  | <b>Międzygminne Przedsiębiorstwo Gospodarki Odpadami Sp. z o.o.</b><br>Wardyn Góry 35,<br>78-320 Polczyn Zdrój |         |
| inwestor:                                                                             | Międzygminne Przedsiębiorstwo Gospodarki Odpadami Sp. z o.o.<br>Wardyn Góry 35; 78-320 Polczyn Zdrój                                                                             |   |                                                                                       |   |         |
| Obiekt:                                                                               | <b>BUDOWA PLACU DO MAGAZYNOWANIA I PRZETWARZANIA ODPADÓW WIELKOGABARYTOWYCH WRAZ Z INFRASTRUKTURĄ TOWARZYSZĄCĄ</b>                                                               |   |                                                                                       |   |         |
| Lokalizacja:                                                                          | Wardyn Góry 35, 78-320 Polczyn Zdrój, działka nr 117/3; 5/8; 5/9; obręb Wardyn Góry, jednostka ewidencyjna 321603_5 gm. Polczyn Zdrój powiat świdwiński, woj. zachodniopomorskie |   |                                                                                       |   |         |
| Nazwa rysunku:                                                                        | PROJEKT ZAGOSPODAROWANIA TERENU   |   |                                                                                       |   |         |
| Branża:                                                                               | ARCHITEKTURA   | Specjalność   | Nr uprawnień                                                                          | Podpis   |         |
| Projektował:                                                                          | mgr inż. arch Irena Kuznowicz-Bil   | uprawnienia budowlane do projektowania w specjalności architektonicznej bez ograniczeń   | 485/ 87/Pw                                                                            |   |         |
| Sprawdził:                                                                            | mgr inż. arch. Agata Jarzyński   | uprawnienia budowlane do projektowania w specjalności architektonicznej bez ograniczeń   | 17/WPOKK/2018                                                                         |   |         |
| Projektował:                                                                          | mgr inż. Halina Karmolińska -Słotkowska   | uprawnienia budowlane do projektowania bez ograniczeń w specjalności instalacyjnej w zakresie sieci i instalacji i urządzeń wodociągowych i kanalizacyjnych, ciepłych, wentylacyjnych i gazowych | 26/P/97                                                                               |   |         |
| Sprawdził:                                                                            | mgr inż. Małgorzata Obst   | uprawnienia budowlane do projektowania bez ograniczeń w specjalności instalacyjnej w zakresie sieci i instalacji i urządzeń wodociągowych i kanalizacyjnych, ciepłych, wentylacyjnych i gazowych | 57/P/98                                                                               |   |         |
| Projektował:                                                                          | mgr inż. Michał Kaczmarek   | uprawnienia budowlane do projektowania bez ograniczeń w specjalności instalacyjnej w zakresie sieci, instalacji i urządzeń elektrycznych i elektroenergetycznych                                 | WKP/0386/POOE/13                                                                      |   |         |
| Sprawdził:                                                                            | mgr inż. Rafał Olszewski   | uprawnienia budowlane do projektowania bez ograniczeń w specjalności instalacyjnej w zakresie sieci, instalacji i urządzeń elektrycznych i elektroenergetycznych                                 | WKP/0410/POOE/11                                                                      |   |         |
| Projektował:                                                                          | mgr inż. Anna Łuszczak   | uprawnienia budowlane do projektowania (termalna robota budowlana bez ograniczeń w specjalności drogowej)                                                                                        | WKP/0491/PWOD/21                                                                      |   |         |
| Sprawdził:                                                                            | mgr inż. Tomasz Rejewski   | uprawnienia budowlane do projektowania bez ograniczeń w specjalności drogowej)   | WKP/0084/POOD/06                                                                      |   |         |
| NR PROJEKTU:                                                                          | P_39_2024   | SKALA:   | 1:500                                                                                 | STADIUM:   | PB-PZT  |
| REWIZJA:                                                                              | 00.00.00.00.00   | DATA:   | 02.2026 r                                                                             | NR RYSUNKU:   | PZT_1.0 |