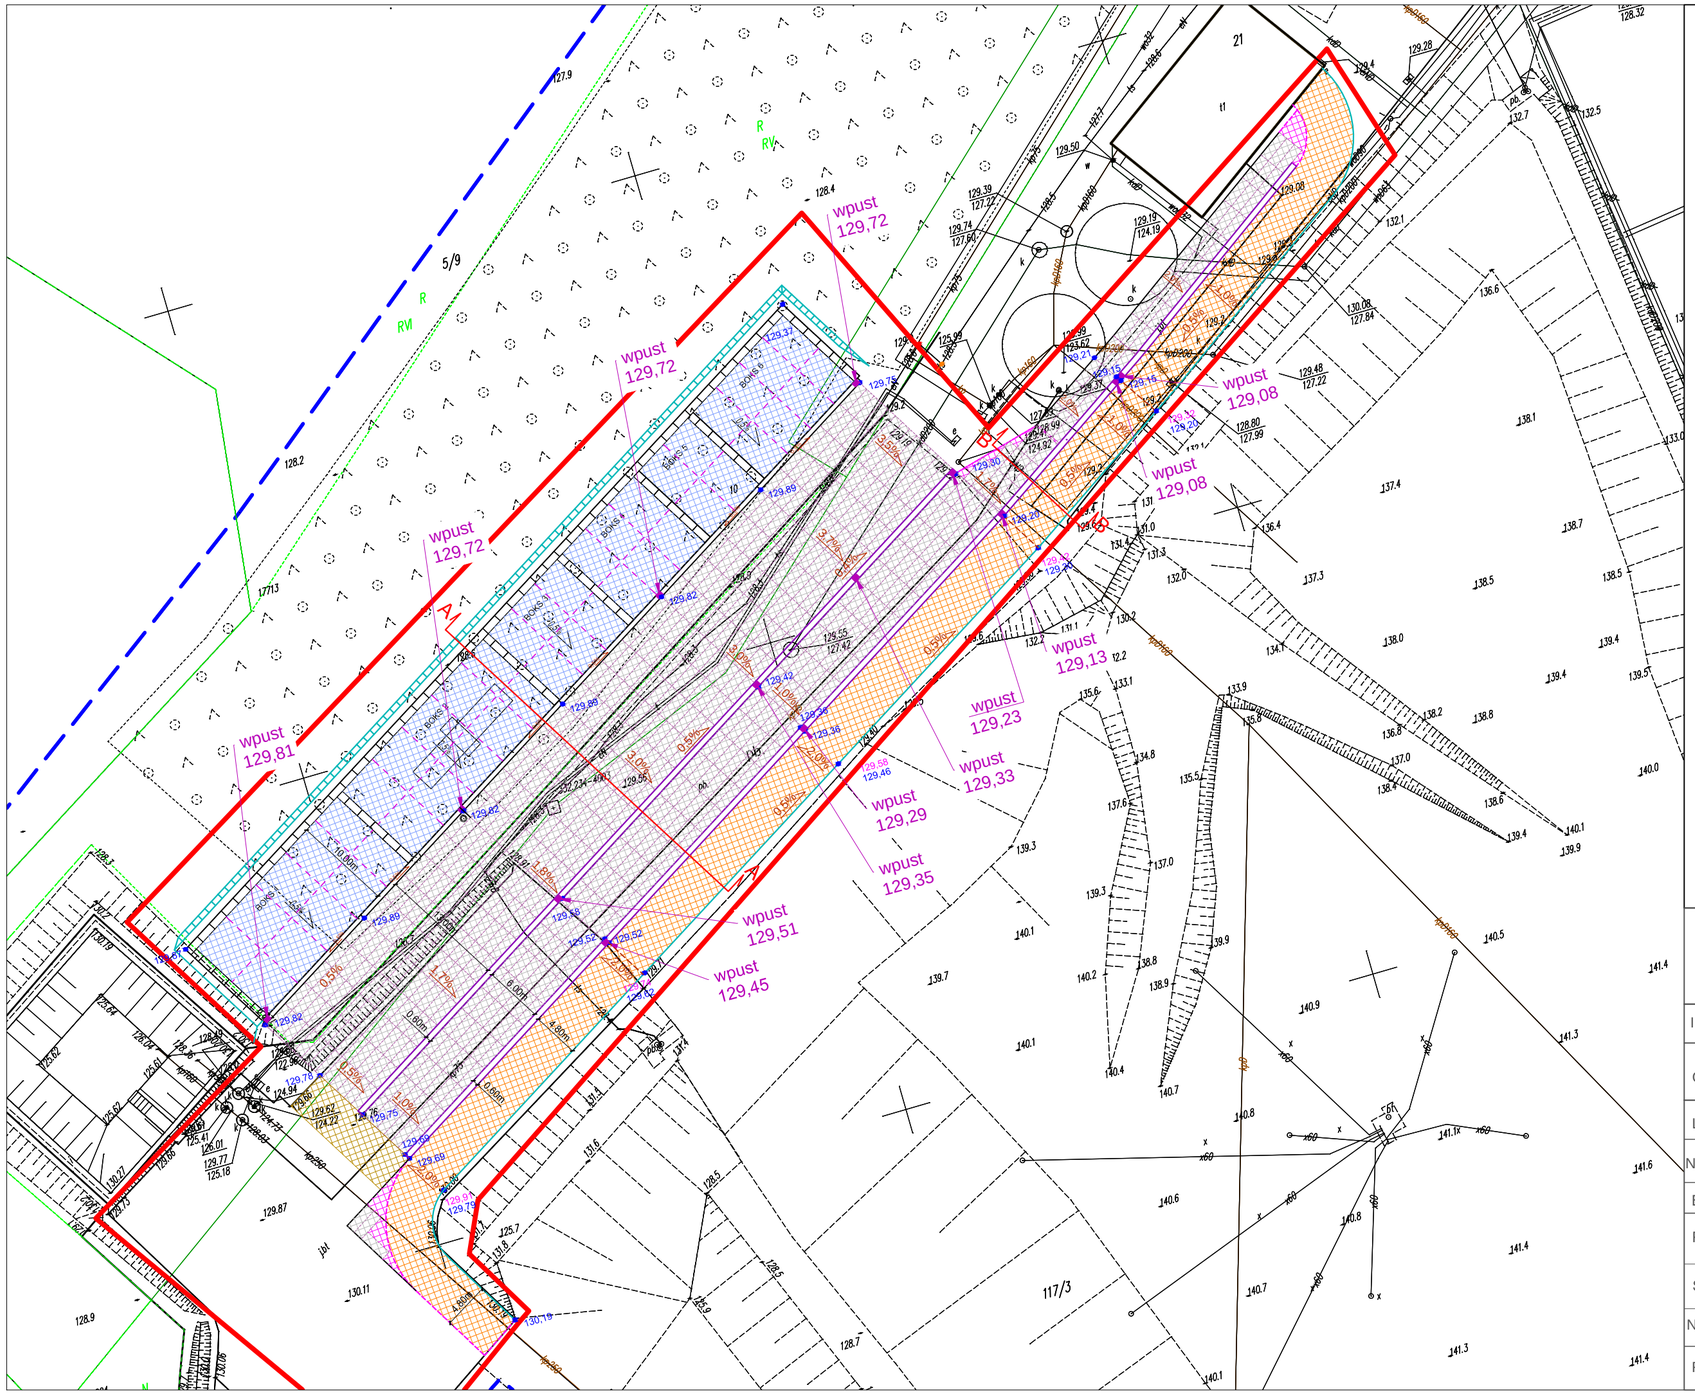

LEGENDA

- Projektowany krawężnik betonowy 15x30 cm
- Projektowany opornik betonowy 12x25 cm
- Projektowana nawierzchnia z betonu cementowego
- Projektowana nawierzchnia z płyt drogowych betonowych
- Projektowana nawierzchnia tłuczniowa
- Projektowana nawierzchnia z kostki betonowej
- Przełożenie wysokościowe nawierzchni z płyt drogowych betonowych
- Projektowany wpust uliczny
- 94,21 / 94,11 Projektowana rzędna (góra i dół krawężnika)
- 0,5% Projektowane pochylenia i spadki
- Projektowana linia załamania
- Proponowany układ dylatacji – dylatacja pozorna

	H e k o Sp. z o.o. ul. Jugosłowiańska 41, 60-301 Poznań		Międzygminne Przedsiębiorstwo Gospodarki Odpadami Sp. z o.o. Wardyń Górny 35; 78-320 Połczyn Zdrój		
Inwestor:	Międzygminne Przedsiębiorstwo Gospodarki Odpadami Sp.z o.o. Wardyń Górny 35; 78-320 Połczyn Zdrój				
Obiekt:	**BUDOWA PLACU DO MAGAZYNOWANIA I PRZETWARZANIA ODPADÓW WIELKOGABARYTOWYCH WRAZ Z INFRASTRUKTURĄ TOWARZYSZĄCĄ**				
Lokalizacja:	Wardyń Górny 35,78-320 Połczyn Zdrój działka nr 117/3; 5/8; 5/9; obręb Wardyń Górny, jednostka ewidencyjna 321603_5 gm. Połczyn Zdrój powiat świdwiński; woj.zachodniopomorskie				
Nazwa rysunku:	PLAN SYTUACYJNO - WYSOKOŚCIOWY				
Branża:	DROGI	Specjalność		Nr uprawnień	Podpis
Projektował:	mgr inż. Anna Łuszczak	uprawnienia budowlane do projektowania i kierowania robotami budowlanymi bez ograniczeń w specjalności drogowej		WKP/0491/PWOD/21	
Sprawdził:	mgr inż. Tomasz Rejewski	uprawnienia budowlane do projektowania bez ograniczeń w specjalności drogowej		WKP/0084/POOD/06	
NR PROJEKTU:	P_39_2024	SKALA:	1:500	STADIUM:	PT
REWIZJA:	00.00.00.00.00	DATA:	04.2026 r	NR RYSUNKU:	D-01