


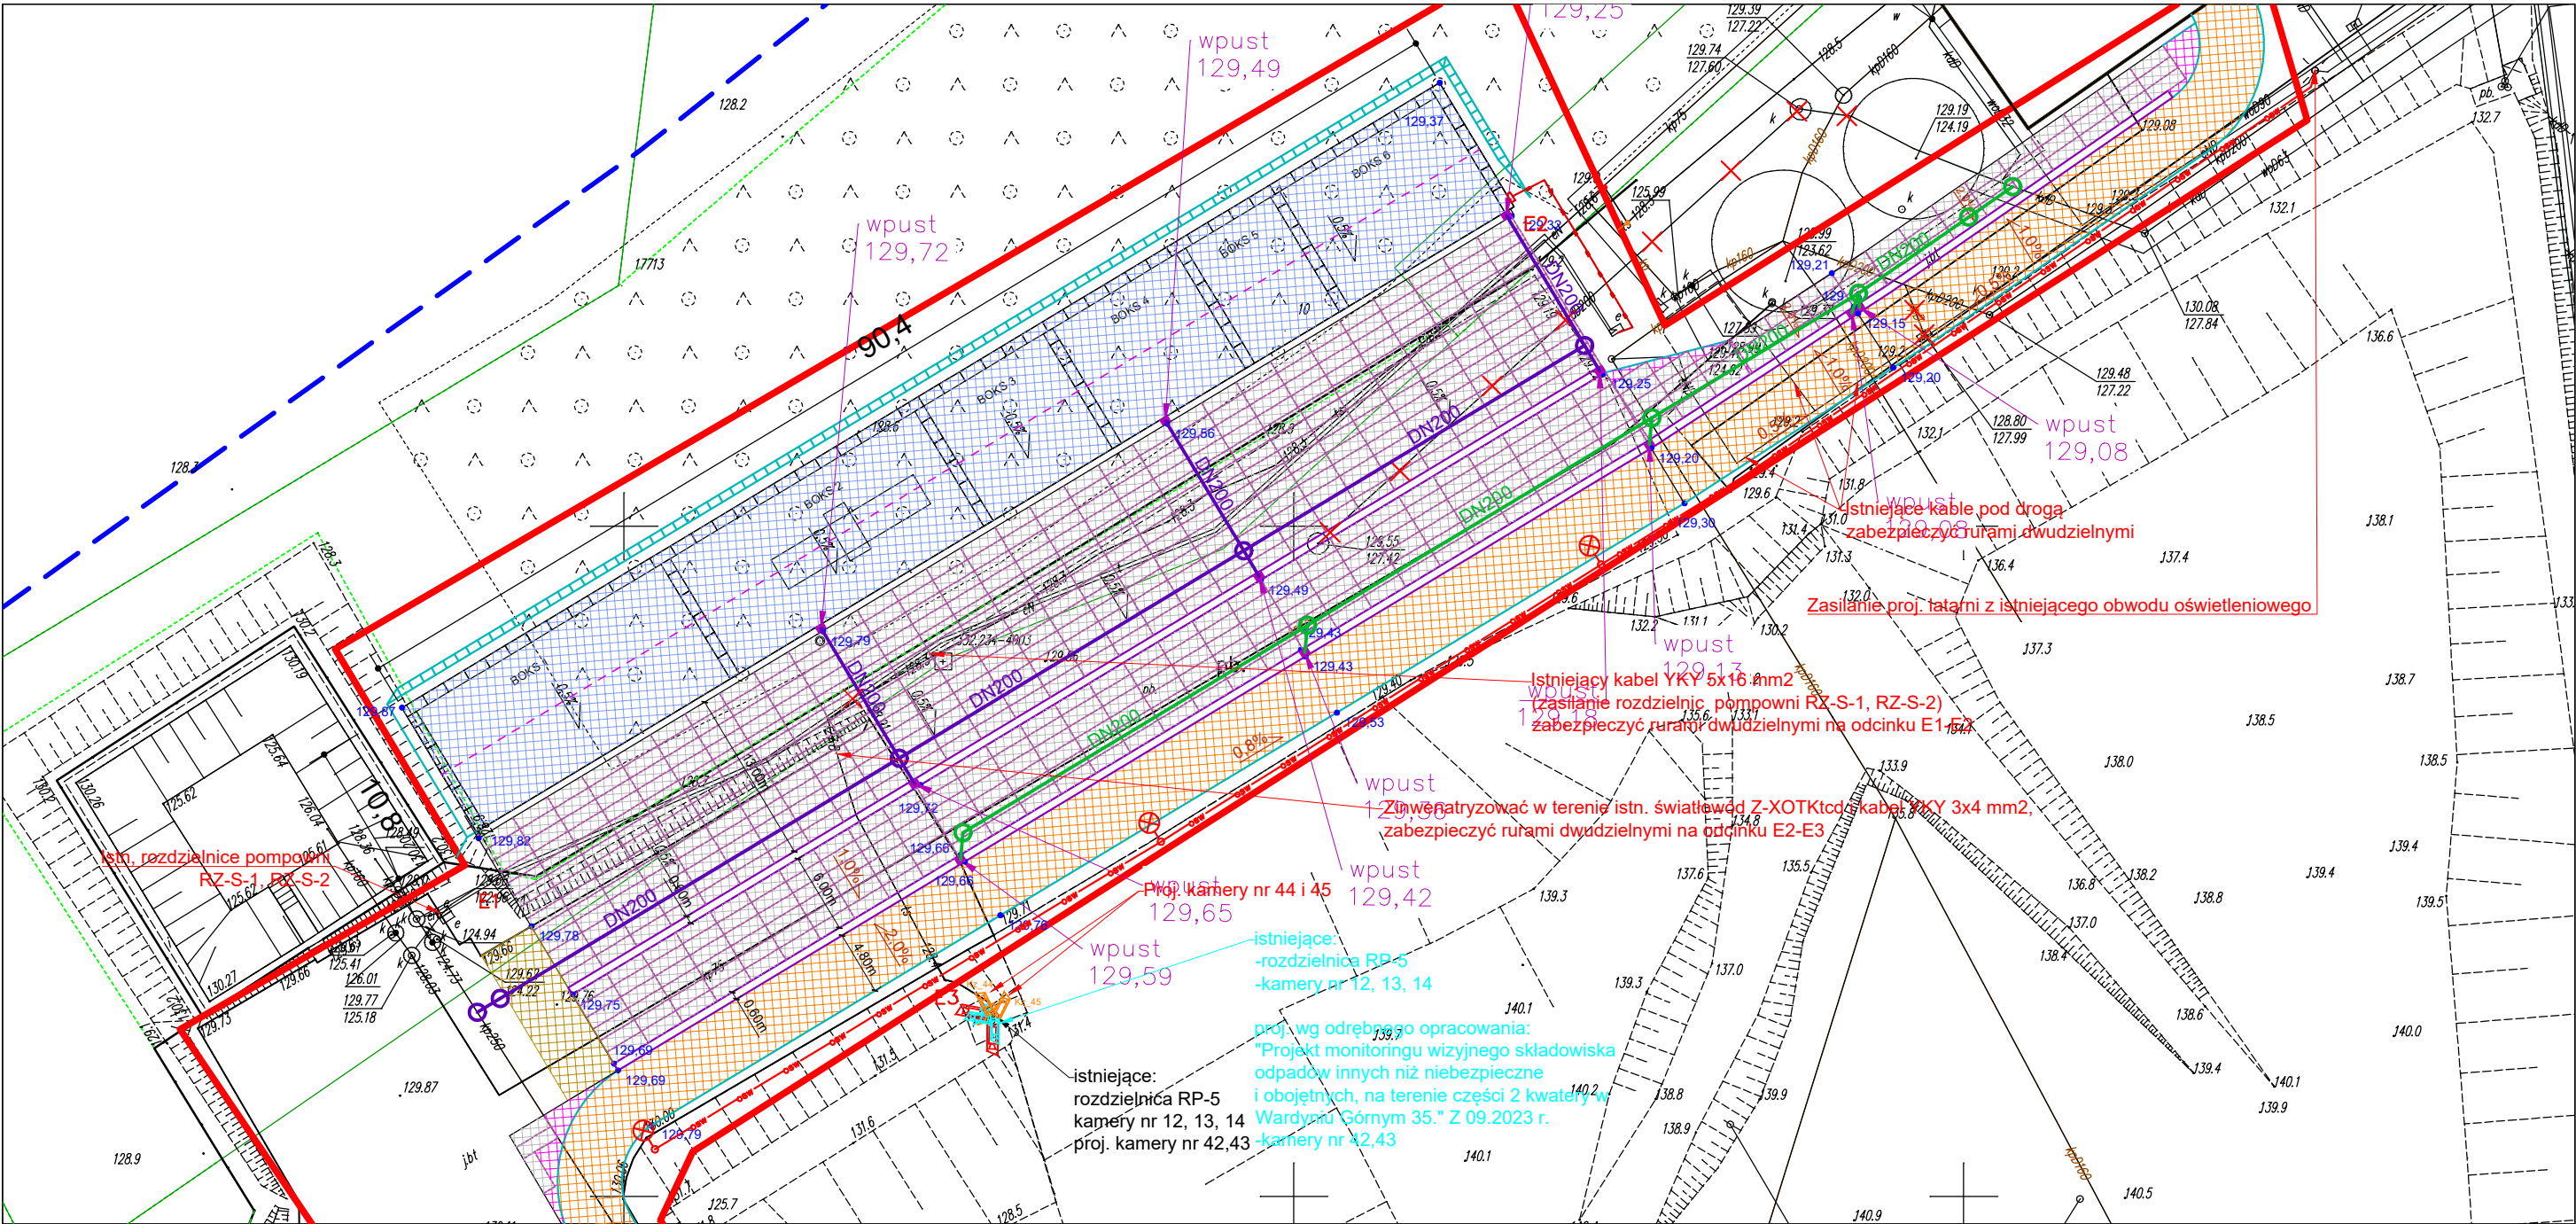

LEGENDA (branża elektryczna)

- PROJ. SZAFKA KABLOWA
- PROJ. LATARNIA LED 103 W, 13900 lm, H = 10 m, W = 1 m
- PROJ. KABEL OŚWIETLENIOWY 0,4kV
- PROJ. KABEL ENERGETYCZNY NN 0,4kV
- PROJ. KAMERA ZEWNĘTRZNA

UWAGI:
1) pod nawierzchniami utwardzonymi kable układać w rurach ochronnych
2) Kolorem błękitnym rysowano zakres opracowania
"Projekt monitoringu wizyjnego składowiska odpadów innych niż niebezpieczne i obojętne, na terenie części 2 kwatery w Wardyni Górnym 35." Z 09.2023 r.

Oświadczam, że projekt sporządzono na zgodnej z oryginałem kopii mapy do celów projektowych przyjętej do zasobu geodezyjnego.



Heko Sp. z o.o.
ul. Jugosławińska 41,
60-301 Poznań



Międzygminne Przedsiębiorstwo
Gospodarki Odpadami Sp. z o.o.
Wardyn Górnym 35;
78-320 Połczyn Zdrój

Inwestor:	Międzygminne Przedsiębiorstwo Gospodarki Odpadami Sp.z o.o. Wardyn Górny 35; 78-320 Połczyn Zdrój				
Obiekt:	BUDOWA PLACU DO MAGAZYNOWANIA I PRZETWARZANIA ODPADÓW WIELKOGABARYTOWYCH WRAZ Z INFRASTRUKTURĄ TOWARZYSZĄCĄ				
Lokalizacja:	Wardyn Górny 35,78-320 Połczyn Zdrój działka nr 117/3; 5/8; 5/9; obręb Wardyn Górny, jednostka ewidencyjna 321603_5 gm. Połczyn Zdrój powiat świdwiński; woj.zachodniopomorskie				
Nazwa rysunku:	PROJEKT ZAGOSPODAROWANIA TERENU				
Branża:	ELEKTRYCZNA	Specjalność		Nr uprawnień	Podpis
Projektował:	mgr inż. Michał Kaczmarek	uprawnienia budowlane do projektowania bez ograniczeń w specjalności instalacyjnej w zakresie sieci, instalacji i urządzeń elektrycznych i elektroenergetycznych		WKP/0386/POOE/13	
Sprawdził:	mgr inż. Rafał Olszewski	uprawnienia budowlane do projektowania bez ograniczeń w specjalności instalacyjnej w zakresie sieci, instalacji i urządzeń elektrycznych i elektroenergetycznych		WKP/0410/POOE/11	
NR PROJEKTU:	P_39_2024	SKALA:	1:500	STADIUM:	PT
REWIZJA:	00.00.00.00.00	DATA:	01.2026 r	NR RYSUNKU:	PT-IE_1.0