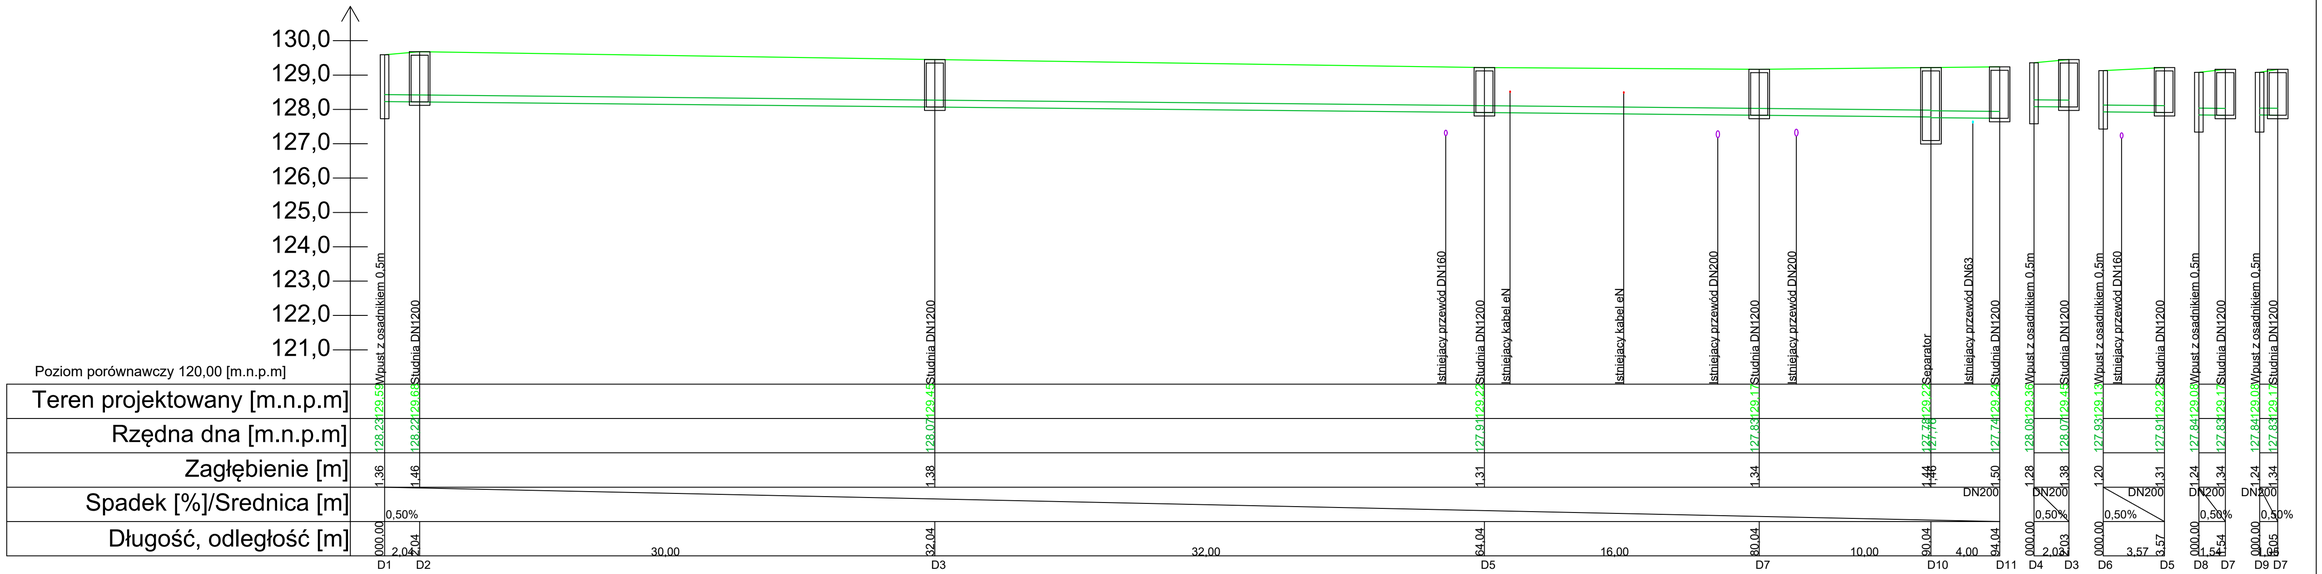

	H e k o Sp. z o.o. ul. Jugosłowiańska 41, 60-301 Poznań		Międzygminne Przedsiębiorstwo Gospodarki Odpadami Sp. z o.o. Wardyń Górny 35; 78-320 Połczyn Zdrój		
Inwestor:	Międzygminne Przedsiębiorstwo Gospodarki Odpadami Sp.z o.o. Wardyń Górny 35; 78-320 Połczyn Zdrój				
Obiekt:	**Budowa placu do magazynowania i przetwarzania odpadów wielkogabarytowych terenie Zakładu Gospodarki Odpadami w Wardyniu Górnym**				
Lokalizacja:	Wardyń Górny 35,78-320 Połczyn Zdrój działka nr 117/3; 5/8; 5/9; obręb Wardyń Górny, jednostka ewidencyjna 321603_5 gm. Połczyn Zdrój powiat świdwiński; woj.zachodniopomorskie				
Nazwa rysunku:	Profil kanalizacji deszczowej				
Branża:	SANITARNA	Specjalność		Nr uprawnień	Podpis
Projektował:	mgr inż. Halina Karmolińska -Słotkowska	uprawnienia budowlane do projektowania bez ograniczeń w specjalności instalacyjnej w zakresie sieci i instalacji i urządzeń wodociągowych i kanalizacyjnych,cieplnych, wentylacyjnych i gazowych		26/P/97	
Sprawdził:	mgr inż. Małgorzata Obst	uprawnienia budowlane do projektowania bez ograniczeń w specjalności instalacyjnej w zakresie sieci i instalacji i urządzeń wodociągowych i kanalizacyjnych,cieplnych, wentylacyjnych i gazowych		57/P/98	
NR PROJEKTU:	P_24_2024	SKALA:	1:100/1:200	STADIUM:	PT
REWIZJA:	00.00.00.00.00	DATA:	03.2026 r	NR RYSUNKU:	Rys 2.1