




ELEWACJA PÓŁNOCNO-ZACHODNIA

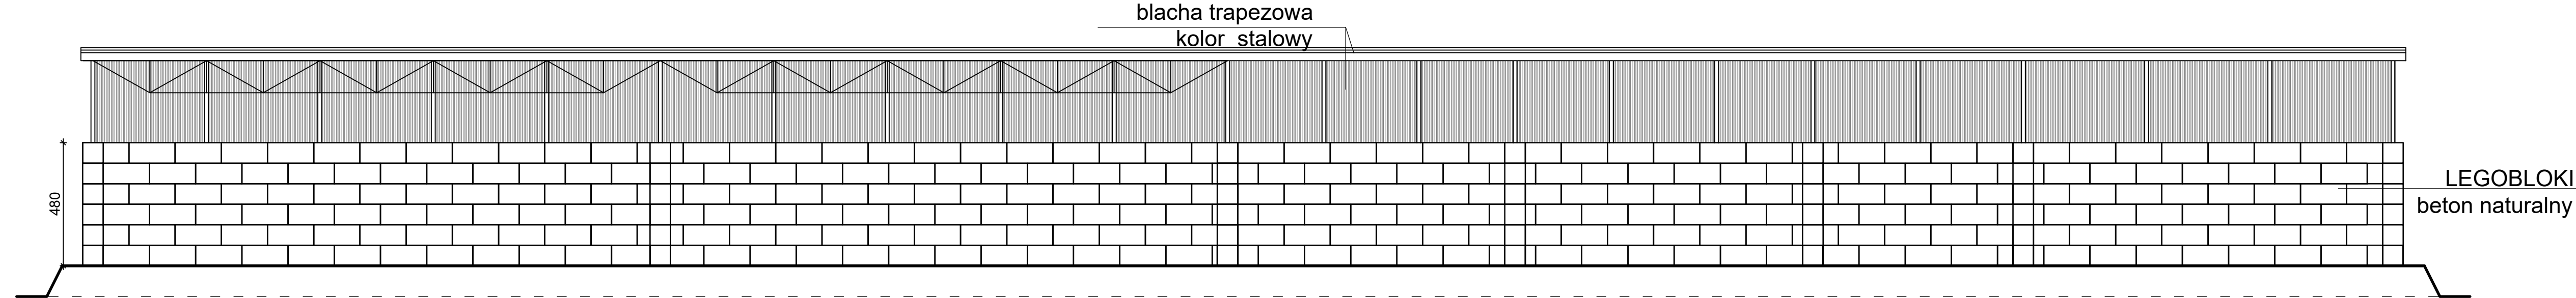


ELEWACJA POŁUDNIOWO-WSCHODNIA

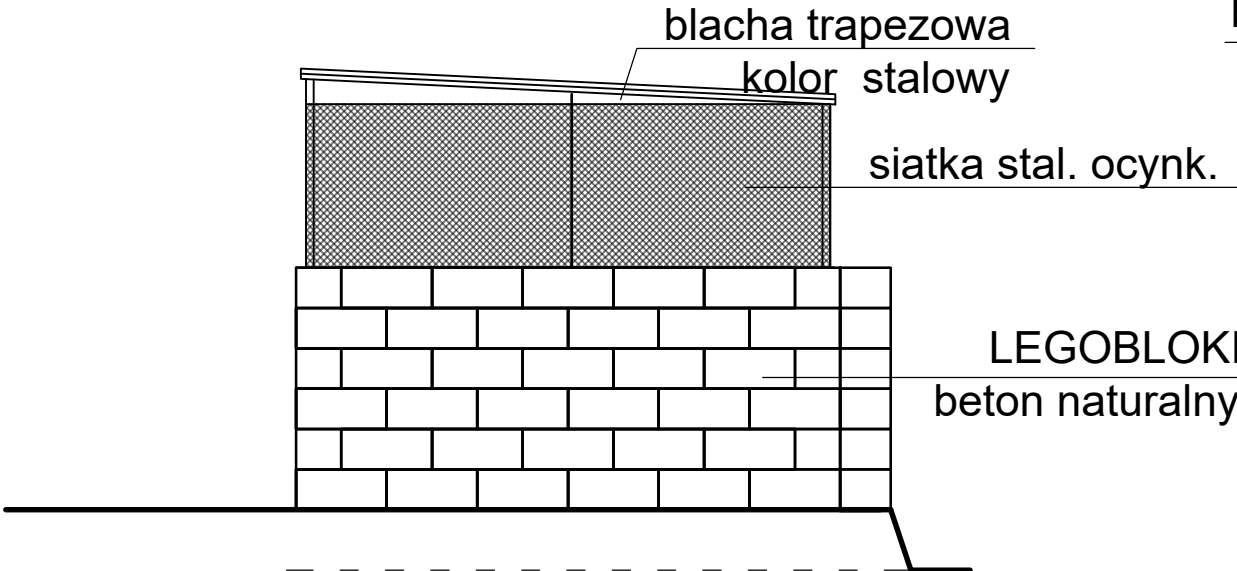

ELEWACJA PÓŁNOCNO-WSCHODNIA

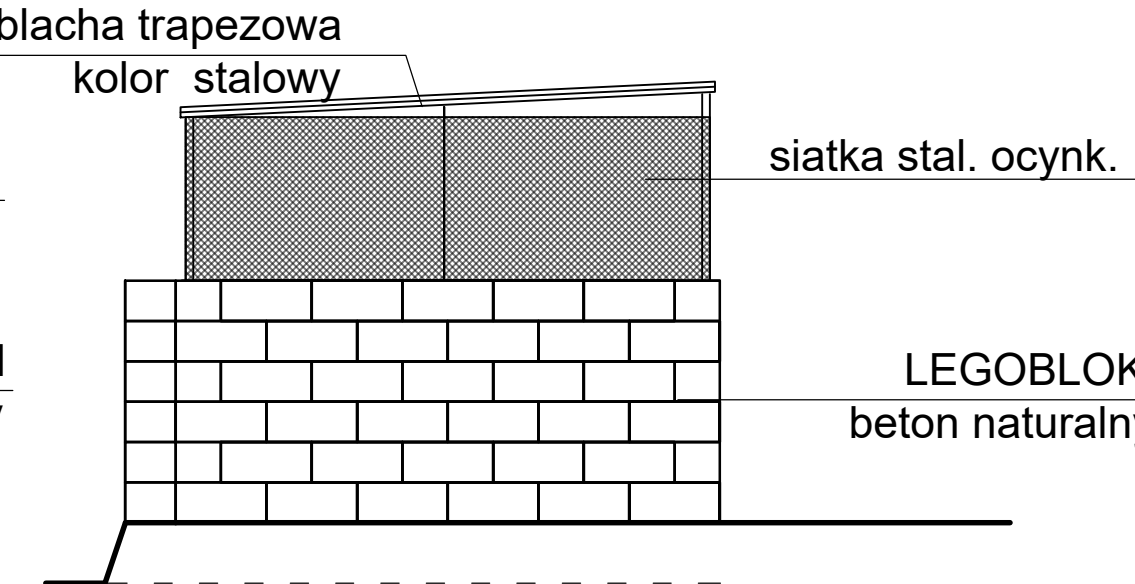

ELEWACJA POŁUDNIOWO-ZACHODNIA

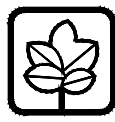	Heko Sp. z o.o. ul. Jugosławińska 41, 60-301 Poznań			Międzygminne Przedsiębiorstwo Gospodarki Odpadami Sp. z o.o. Wardyn Górny 35; 78-320 Polczyn Zdrój	
Inwestor:			Międzygminne Przedsiębiorstwo Gospodarki Odpadami Sp. z o.o. Wardyn Górny 35; 78-320 Polczyn Zdrój		
Obiekt:			BUDOWA PLACU DO MAGAZYNOWANIA I PRZETWARZANIA ODPADÓW WIELKOGABARYTOWYCH WRAZ Z INFRASTRUKTURĄ TOWARZYSZĄCĄ		
Lokalizacja:			Wardyn Górny 35,78-320 Polczyn Zdrój działka nr 117/3; 5/8; 5/9; obręb Wardyn Górny, jednostka ewidencyjna 321603_5 gm. Polczyn Zdrój powiat świdwiński; woj. zachodniopomorskie		
Nazwa rysunku:			ELEWACJE BOKSÓW		
Branża:		Specjalność		Nr uprawnień	Podpis
Projektował:		mgr inż arch Irena Kuznowicz-Bil	uprawnienia budowlane do projektowania w specjalności architektonicznej bez ograniczeń	485/87/Pw	
Sprawdził:		mgr inż. arch. Agata Jarzyniak	uprawnienia budowlane do projektowania w specjalności architektonicznej bez ograniczeń	17/WPOKK/2018	
NR PROJEKTU:		P_24_2024	SKALA:	1:150	STADIUM: PB-PAB
REWIZJA:		00.00.00.00.00	DATA:	02.2026r	NR RYSUNKU: PAB-A-02