


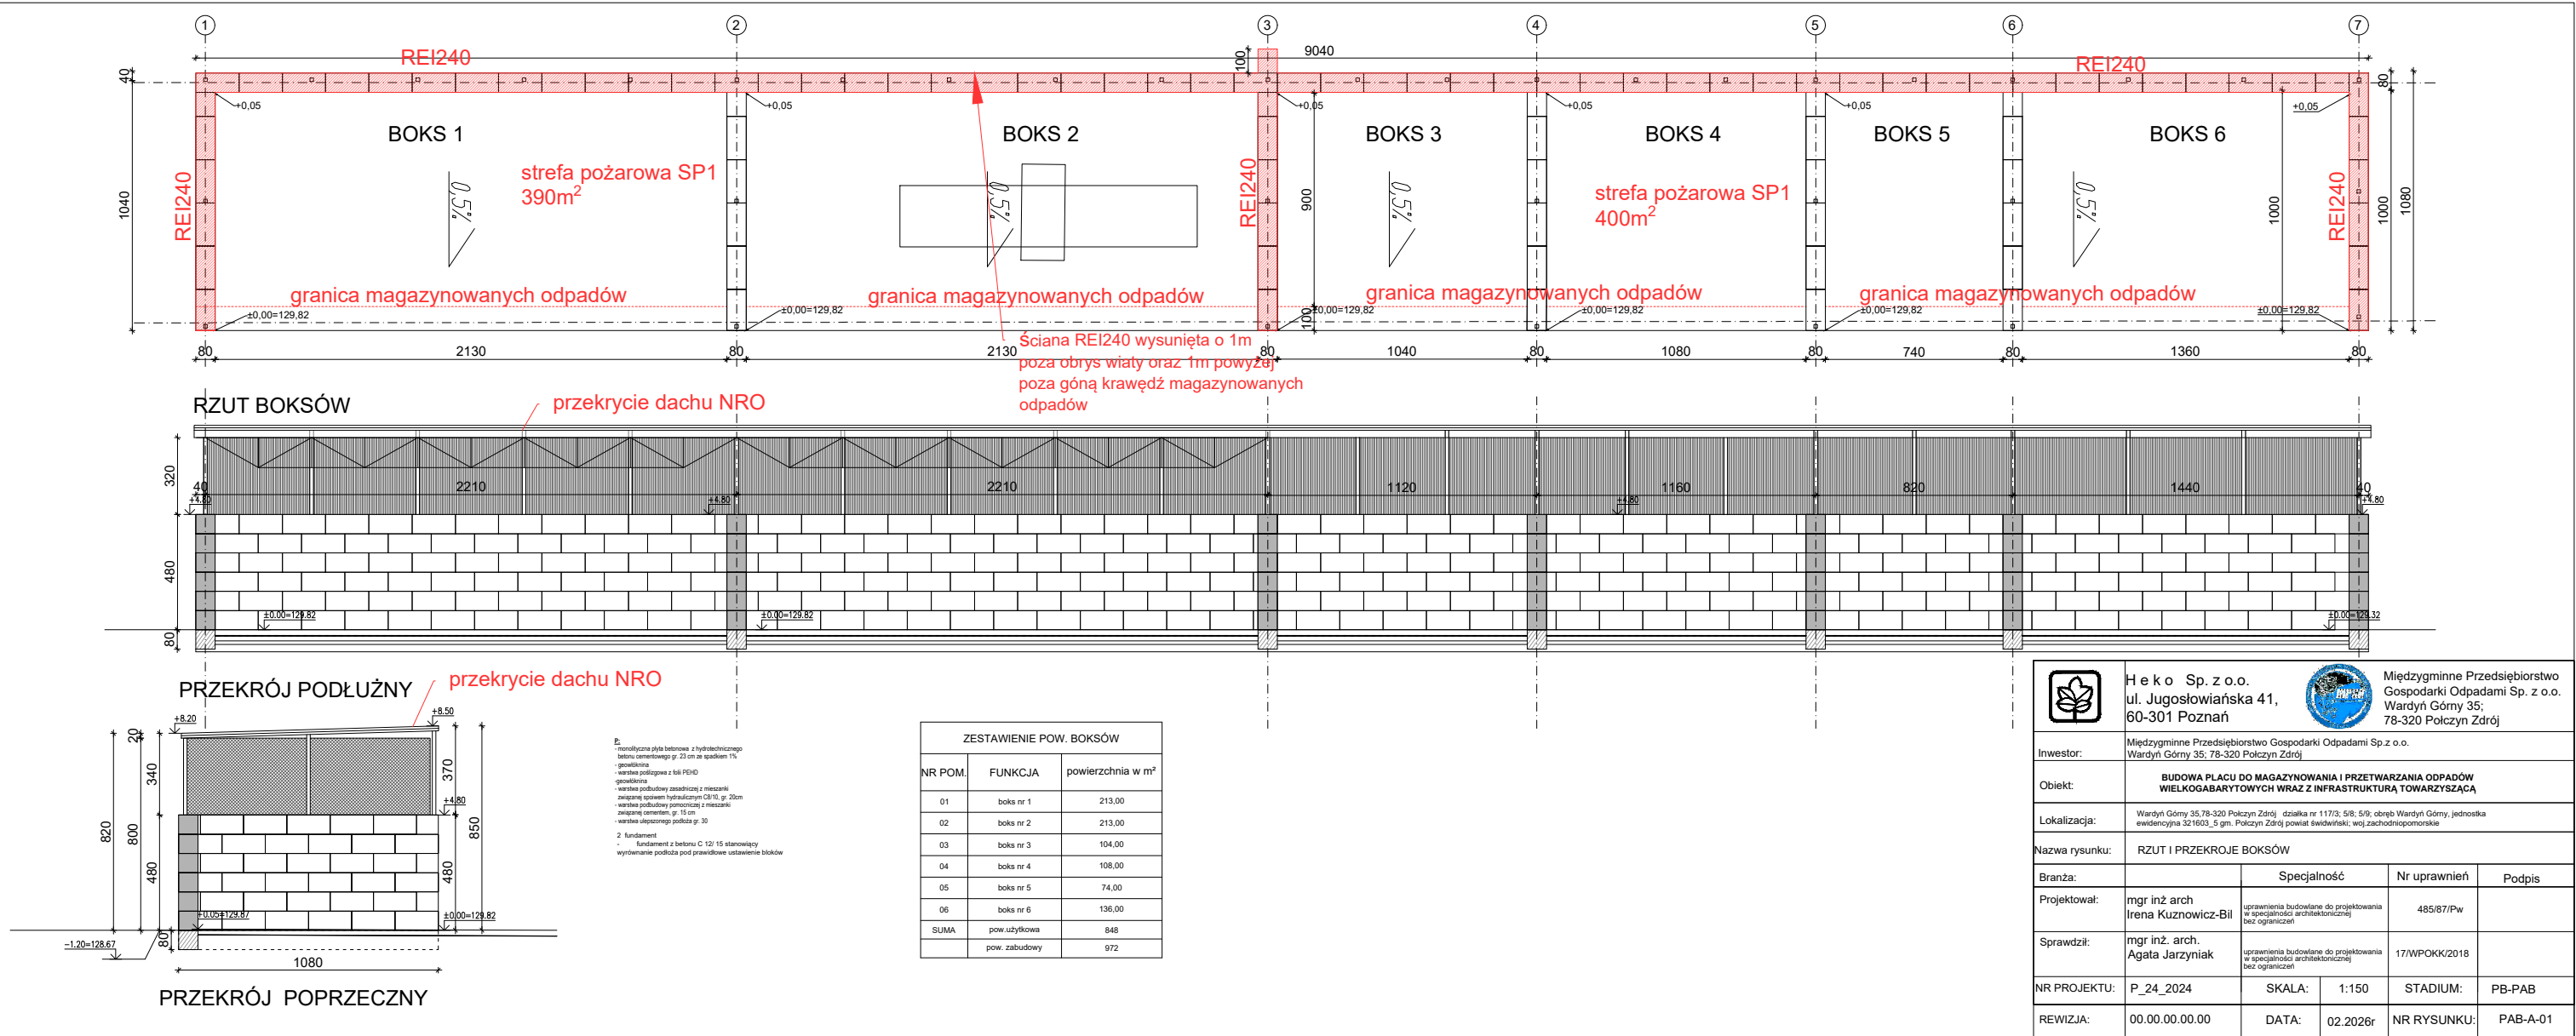

	Heko Sp. z o.o. ul. Jugosławińska 41, 60-301 Poznań		Międzygminne Przedsiębiorstwo Gospodarki Odpadami Sp. z o.o. Wardyn Góry 35, 78-320 Polczyn Zdrój
Inwestor:	Międzygminne Przedsiębiorstwo Gospodarki Odpadami Sp. z o.o. Wardyn Góry 35, 78-320 Polczyn Zdrój		
Obiekt:	BUDOWA PLACU DO MAGAZYNOWANIA I PRZETWARZANIA ODPADÓW WIELKOGABARYTOWYCH WRAZ Z INFRASTRUKTURĄ TOWARZYSZĄCĄ		
Lokalizacja:	Wardyn Góry 35, 78-320 Polczyn Zdrój, działka nr 117/3, 5/8, 5/9, obręb Wardyn Góry, jednostka evidencyjna 321603_5 gm. Polczyn Zdrój powiat Świdwieński, woj. zachodniopomorskie		
Nazwa rysunku:	RZUT I PRZEKROJE BOKSÓW		
Branża:		Specjalność	Nr uprawnień
Projektował:	mgr inż arch Irena Kuznowicz-Bil	uprawnienia budowlane do projektowania w specjalności architektonicznej bez ograniczeń	485/87/Pw
Sprawdził:	mgr inż. arch. Agata Jarzyna	uprawnienia budowlane do projektowania w specjalności architektonicznej bez ograniczeń	17/WPOKK/2018
NR PROJEKTU:	P_24_2024	SKALA:	1:150
REWIZJA:	00.00.00.00	DATA:	02.2026r
		STADIUM:	PB-PAB
		NR RYSUNKU:	PAB-A-01