
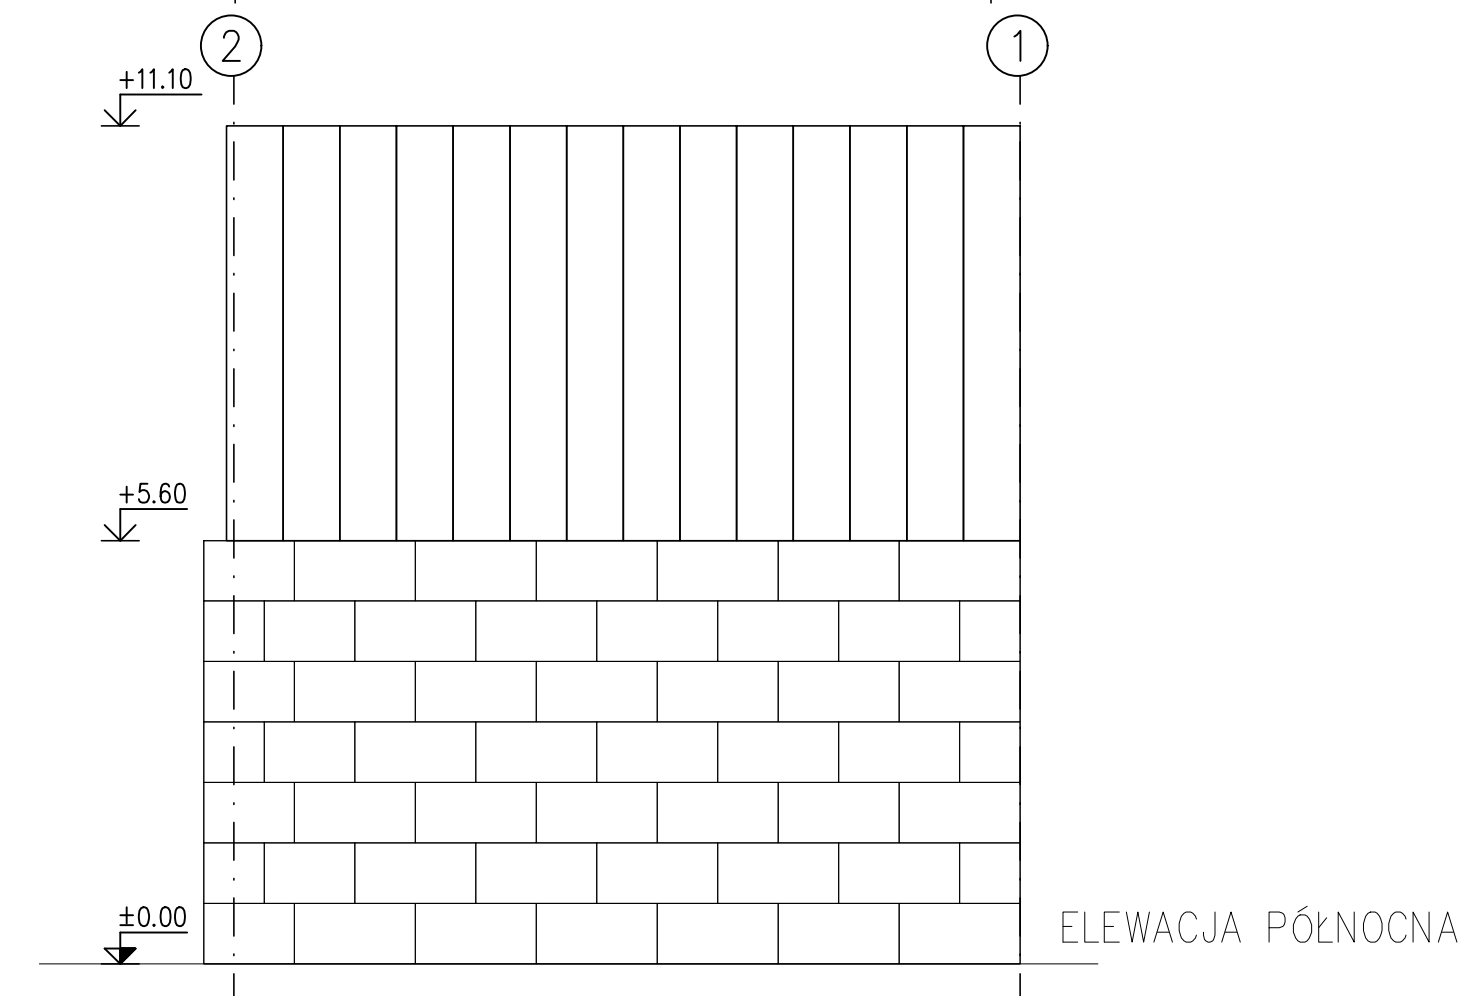
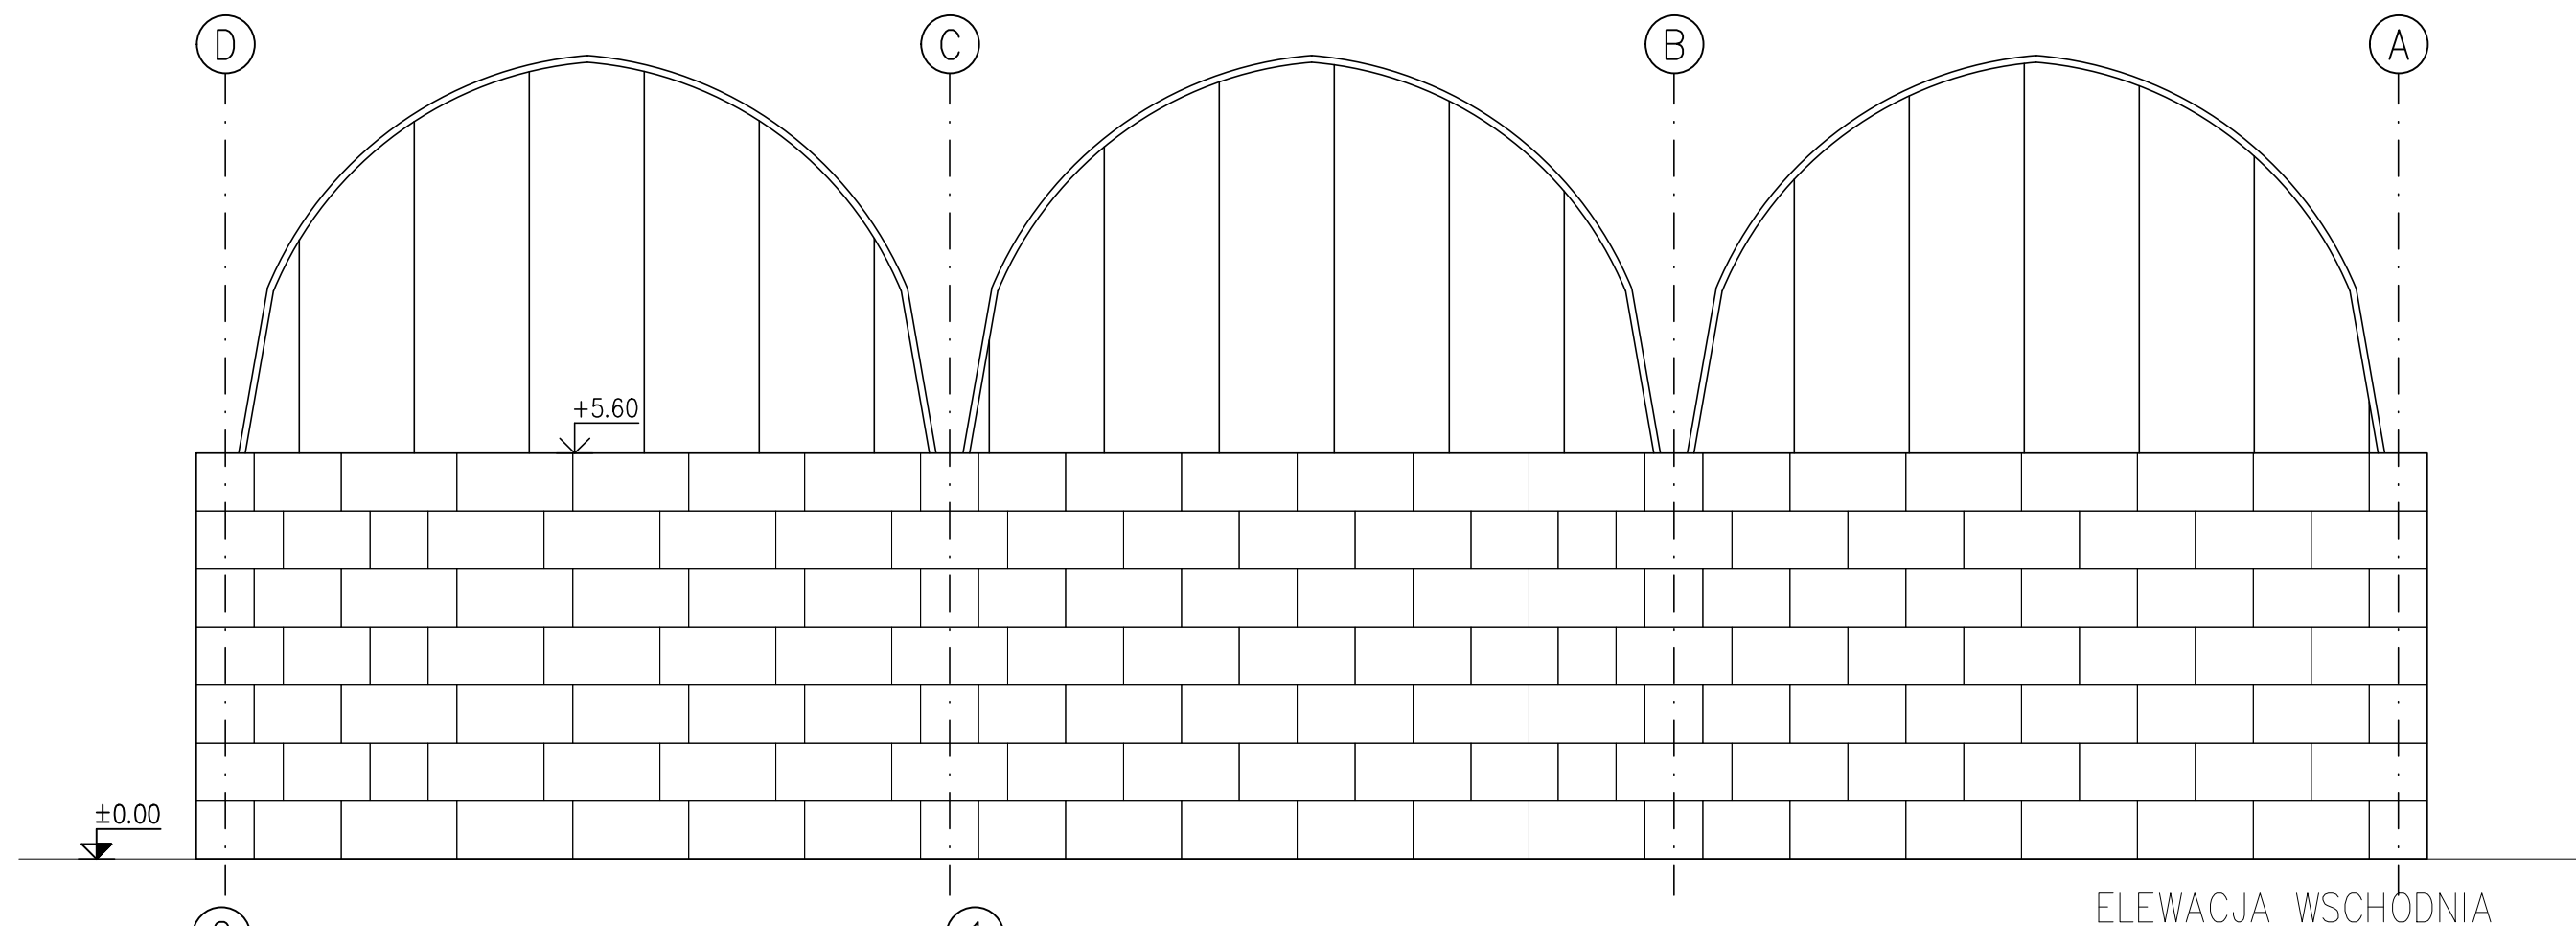


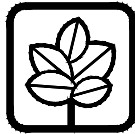

	Heko Sp. z o.o. ul. Jugosławińska 41, 60-301 Poznań			Międzygminne Przedsiębiorstwo Gospodarki Odpadami Sp. z o.o. Wardyn Górny 35; 78-320 Polczyn Zdrój	
Inwestor:	Międzygminne Przedsiębiorstwo Gospodarki Odpadami Sp. z o.o. Wardyn Górny 35; 78-320 Polczyn Zdrój				
Inwestycja:	Budowa boksów do magazynowania odpadów selektywnie zebranych, odpadów surowcowych oraz frakcji podsítowej i stabilizatu oraz odpadów metalowych - i-23				
Lokalizacja:	Wardyn Górny 35, 78-320 Polczyn Zdrój działka nr 321603_5.0061.117/3 obręb Wardyn Górny, jednostka ewidencyjna 321603_5 gm. Polczyn Zdrój				
Nazwa rysunku:	ELEWACJE - WSCHODNIA I PÓŁNOCNA				
Branża:	architektura	Specjalność	Nr uprawnień		Podpis
Projektował:	mgr inż. arch Irena Kuznowicz-Bil	uprawnienia budowlane do projektowania w specjalności architektonicznej bez ograniczeń	485/ 87/Pw		
Sprawdził:	mgr inż. arch. Agata Jarzyniak	uprawnienia budowlane do projektowania w specjalności architektonicznej bez ograniczeń	17/WPOKK/2018		
NR PROJEKTU:	P_31_2025	SKALA:	1:100	STADIUM:	PAB
REWIZJA:	00.00.00.00.00	DATA:	12.2025r.	NR RYSUNKU:	A_04