




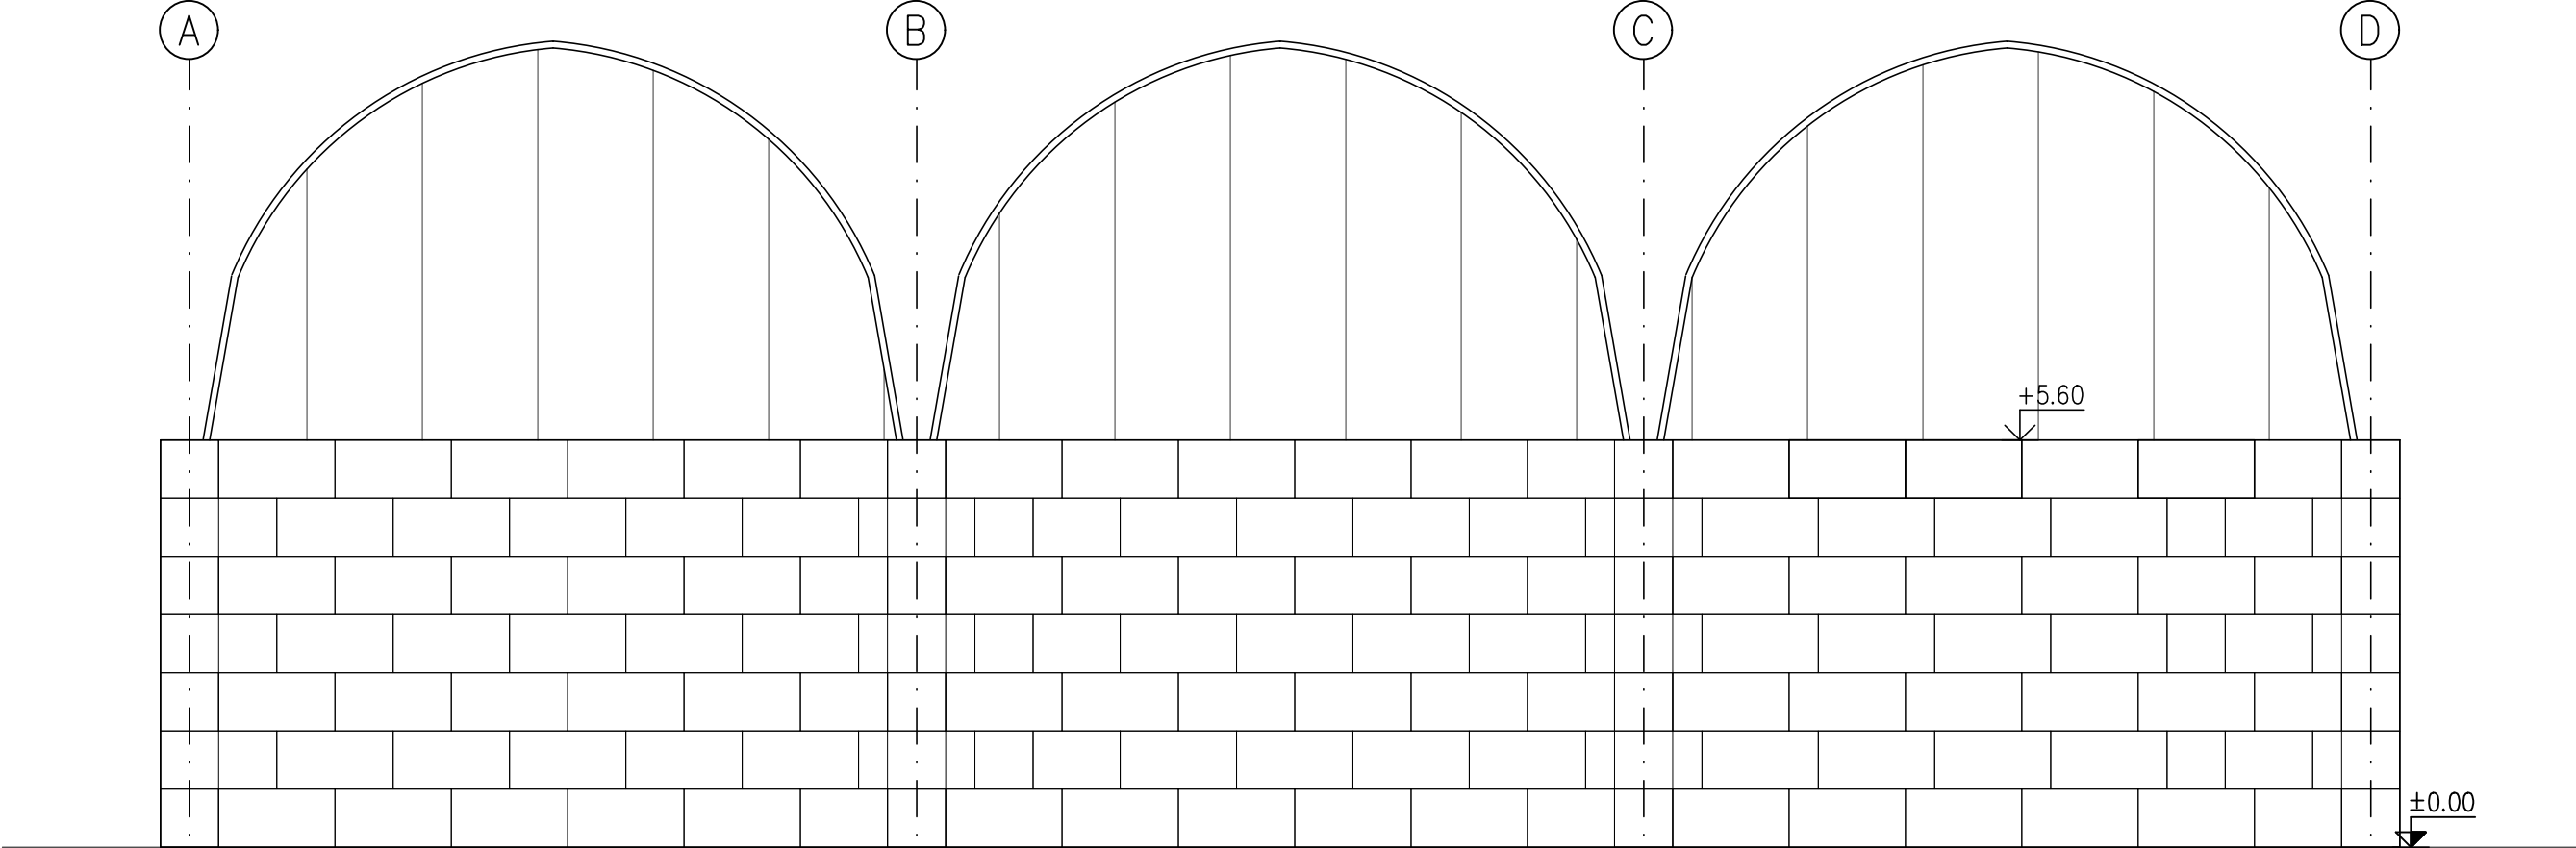

ELEWACJA ZACHODNIA

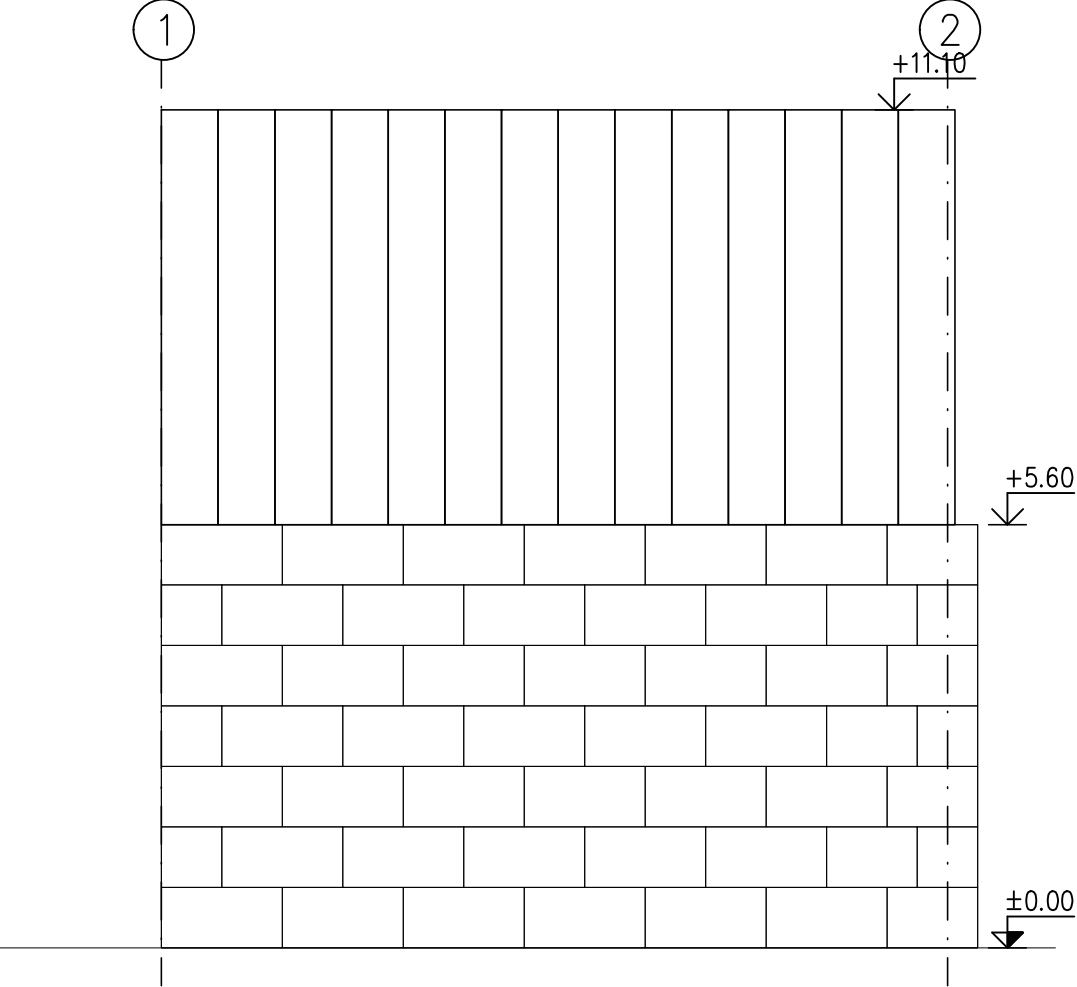

ELEWACJA POŁUDNIOWA

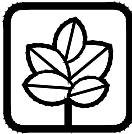

Heko Sp. z o.o.
ul. Jugosławińska 41,
60-301 Poznań



Międzygminne Przedsiębiorstwo
Gospodarki Odpadami Sp. z o.o.
Wardyn Górny 35;
78-320 Polczyn Zdrój

Inwestor:	Międzygminne Przedsiębiorstwo Gospodarki Odpadami Sp. z o.o. Wardyn Górny 35; 78-320 Polczyn Zdrój				
Inwestycja:	Budowa boksów do magazynowania odpadów selektywnie zebranych, odpadów surowcowych oraz frakcji podsítowej i stabilizatu oraz odpadów metalowych - i-23				
Lokalizacja:	Wardyn Górny 35, 78-320 Polczyn Zdrój działka nr 321603_5.0061.117/3 obręb Wardyn Górny, jednostka ewidencyjna 321603_5 gm. Polczyn Zdrój				
Nazwa rysunku:	ELEWACJE-POŁUDNIOWA I ZACHODNIA				
Branża:	architektura	Specjalność	Nr uprawnień	Podpis	
Projektował:	mgr inż. arch Irena Kuznowicz-Bil	uprawnienia budowlane do projektowania w specjalności architektonicznej bez ograniczeń	485/ 87/Pw		
Sprawdził:	mgr inż. arch. Agata Jarzyniak	uprawnienia budowlane do projektowania w specjalności architektonicznej bez ograniczeń	17/WPOKK/2018		
NR PROJEKTU:	P_31_2025	SKALA:	1:100	STADIUM:	PAB
REWIZJA:	00.00.00.00.00	DATA:	12.2025r.	NR RYSUNKU:	A_05