
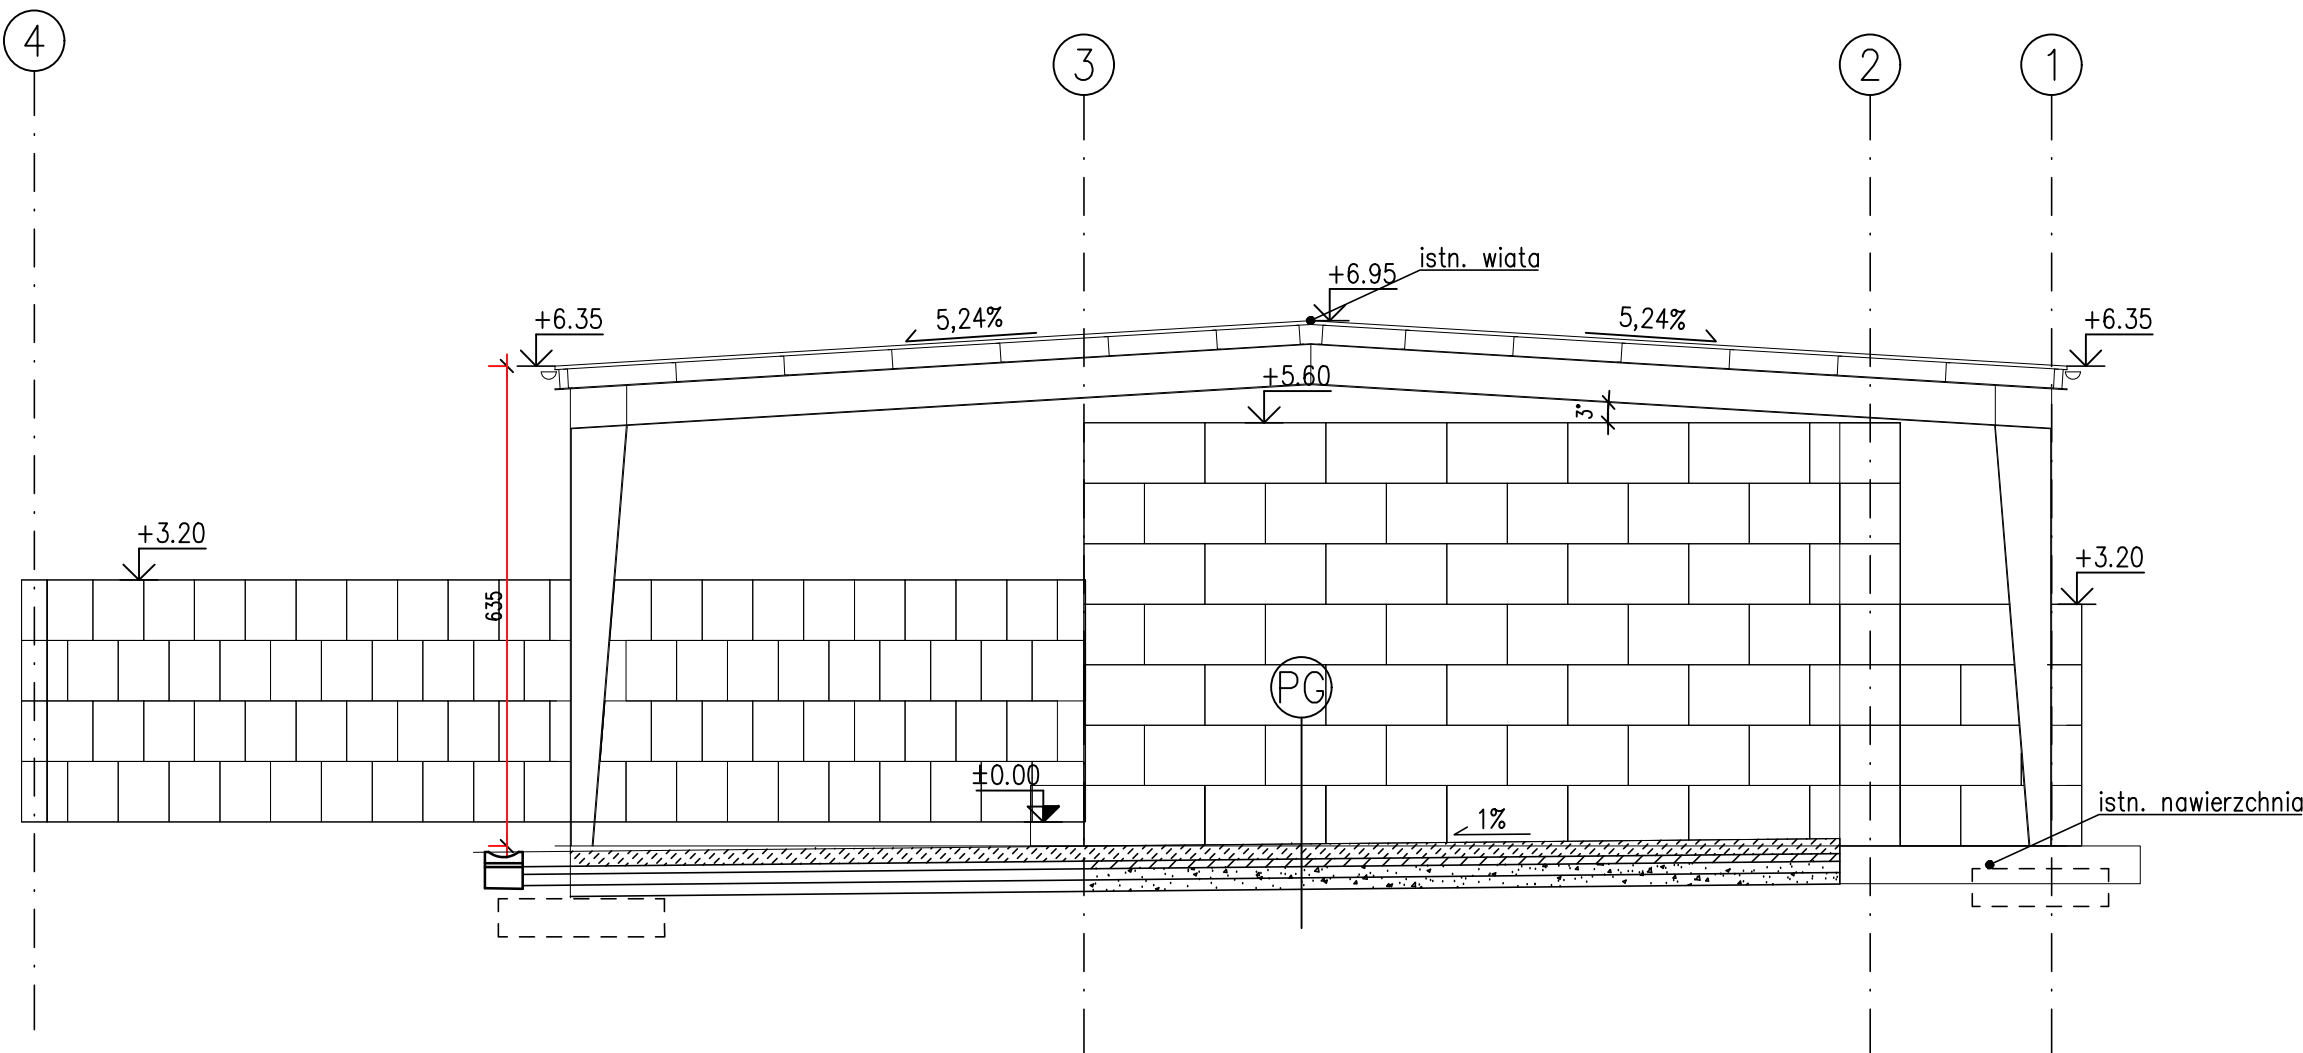


PRZEKRÓJ A-A

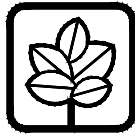

PG

ŻYWICA EPOKSYDOWA
POSADZKA BETONOWA C30/37 + WŁÓKNA PP 1KG/M3 GR. 20CM
FOLIA PEHD 2MM – ZGRZEWANA
PODKŁAD BETONOWY C12/15 GR. 10CM
STABILIZACJA CEM. RM5 25CM
STABILIZACJA CEM. RM2,5 25CM
GRUNT RODZIMY

	Heko Sp. z o.o. ul. Jugosławińska41, 60-301 Poznań			Międzygminne Przedsiębiorstwo Gospodarki Odpadami Sp. z o.o. Wardyn Górny 35; 78-320 Polczyn Zdrój	
Inwestor:	Międzygminne Przedsiębiorstwo Gospodarki Odpadami Sp.z o.o. Wardyn Górny 35; 78-320 Polczyn Zdrój				
Inwestycja:	Budowa boksów do magazynowania odpadów selektywnie zebranych, odpadów surowcowych oraz frakcji podsiłowej i stabilizatu oraz odpadów metalowych				
Lokalizacja:	Wardyn Górny 35,78-320 Polczyn Zdrój działka nr 321603_5.0061.117/3 obręb Wardyn Górny, jednostka ewidencyjna 321603_5 gm. Polczyn Zdrój				
Nazwa rysunku:	PRZEKRÓJ PRZEZ BOKS				
Branża:	architektura	Specjalność		Nr uprawnień	Podpis
Projektował:	mgr inż. arch Irena Kuznowicz-Bil	uprawnienia budowlane do projektowania w specjalności architektonicznej bez ograniczeń		485/ 87/Pw	
Sprawdził:	mgr inż. arch. Agata Jarzyniak	uprawnienia budowlane do projektowania w specjalności architektonicznej bez ograniczeń		17/WPOKK/2018	
NR PROJEKTU:	P_31_2025	SKALA:	1:100	STADIUM:	PAB
REWIZJA:	00.00.00.00.00	DATA:	12.2025r.	NR RYSUNKU:	A_03