


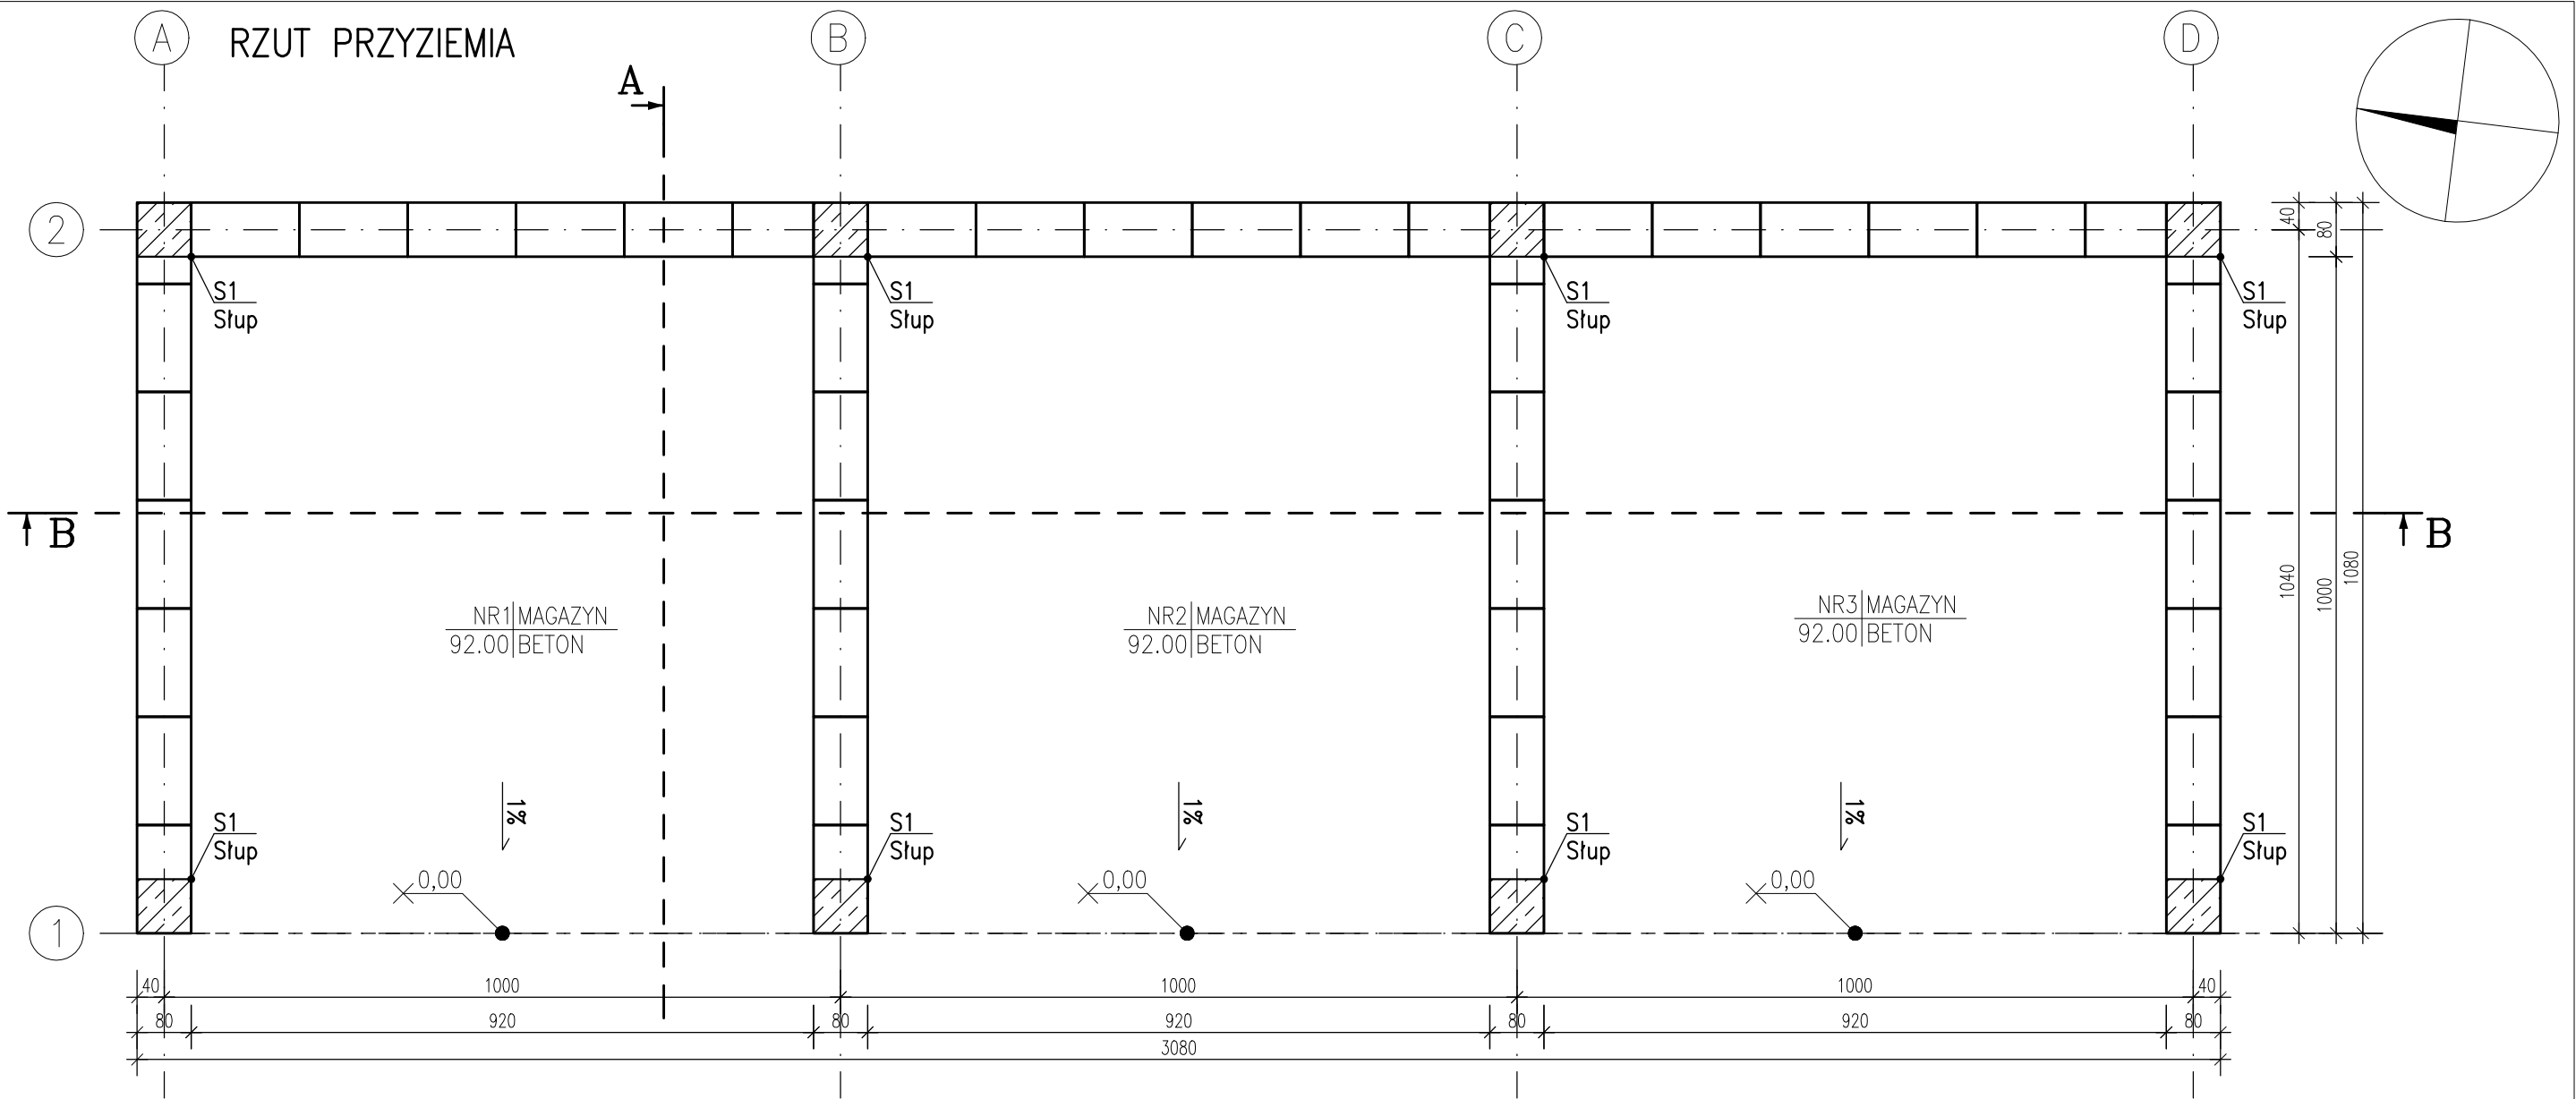

ZESTAWIENIE POWIERZCHNI			
NR POM.	NAZWA POMIESZCZENIA	RODZAJ POSADZKI	POW. UŻYTKOWA [m2]
NR1	MAGAZYN	BETON	92.00
NR2	MAGAZYN	BETON	92.00
NR3	MAGAZYN	BETON	92.00
SUMA POW.UŻYTKOWEJ			276[m2]

	Heko Sp. z o.o. ul. Jugosławińska41, 60-301 Poznań Międzygminne Przedsiębiorstwo Gospodarki Odpadami Sp. z o.o. Wardyn Górny 35; 78-320 Polczyn Zdrój				
	Inwestor:	Międzygminne Przedsiębiorstwo Gospodarki Odpadami Sp.z o.o. Wardyn Górny 35; 78-320 Polczyn Zdrój			
	Inwestycja:	Budowa boksów do magazynowania odpadów selektywnie zebranych, odpadów surowcowych oraz frakcji podsitowej i stabilizatu oraz odpadów metalowych - i-23			
	Lokalizacja:	Wardyn Górny 35,78-320 Polczyn Zdrój działka nr 321603_5.0061.117/3 obręb Wardyn Górny, jednostka ewidencyjna 321603_5 gm. Polczyn Zdrój			
	Nazwa rysunku:	RZUT PRZYZIEMIA			
Branża:	konstrukcja	Specjalność		Nr uprawnień	Podpis
Projektował:	mgr inż. Tomasz Sieroń	uprawnienia budowlane do projektowania bez ograniczeń w specjalności konstrukcyjno-budowlanej		WKP/0259/POOK/18	
Sprawdził:	inż. Witold Sprada	uprawnienia budowlane do projektowania w specjalności konstrukcyjno-budowlanej		56/83/Pw	
NR PROJEKTU:	P_31_2025	SKALA:	1:100	STADIUM:	PT
REWIZJA:	00.00.00.00.00	DATA:	12.2025r.	NR RYSUNKU:	K_01