



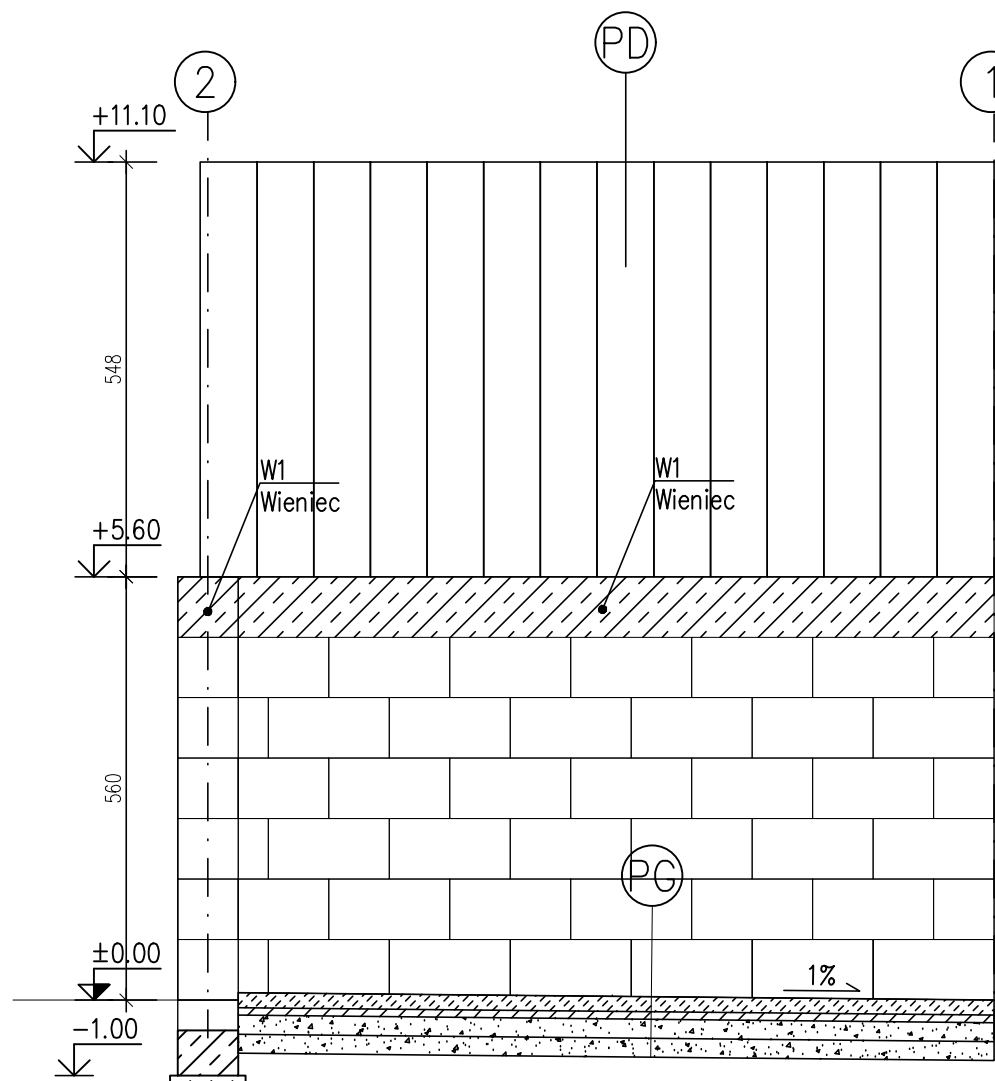


ŻYWICA EPOKSYDOWA
POSADZKA BETONOWA C30/37 + WŁÓKNA PP 1KG/M3 GR. 20CM
FOLIA PE 2MM – ZGRZEWANA
PODKŁAD BETONOWY C12/15 GR. 10CM
PODSYPKA PIASKOWO-ŻWIROWA STABILIZACJA CEM. RM5 25CM
PODSYPKA PIASKOWO-ŻWIROWA STABILIZACJA CEM. RM2,5 25CM

POKRYCIE MEMBRANOWE NP.TYPU ARBENA LUB INNE RÓWNOWAŻNE
KONSTRUKCJA STAŁOWA WYBRANEGO PRODUCENTA POKRYCIA

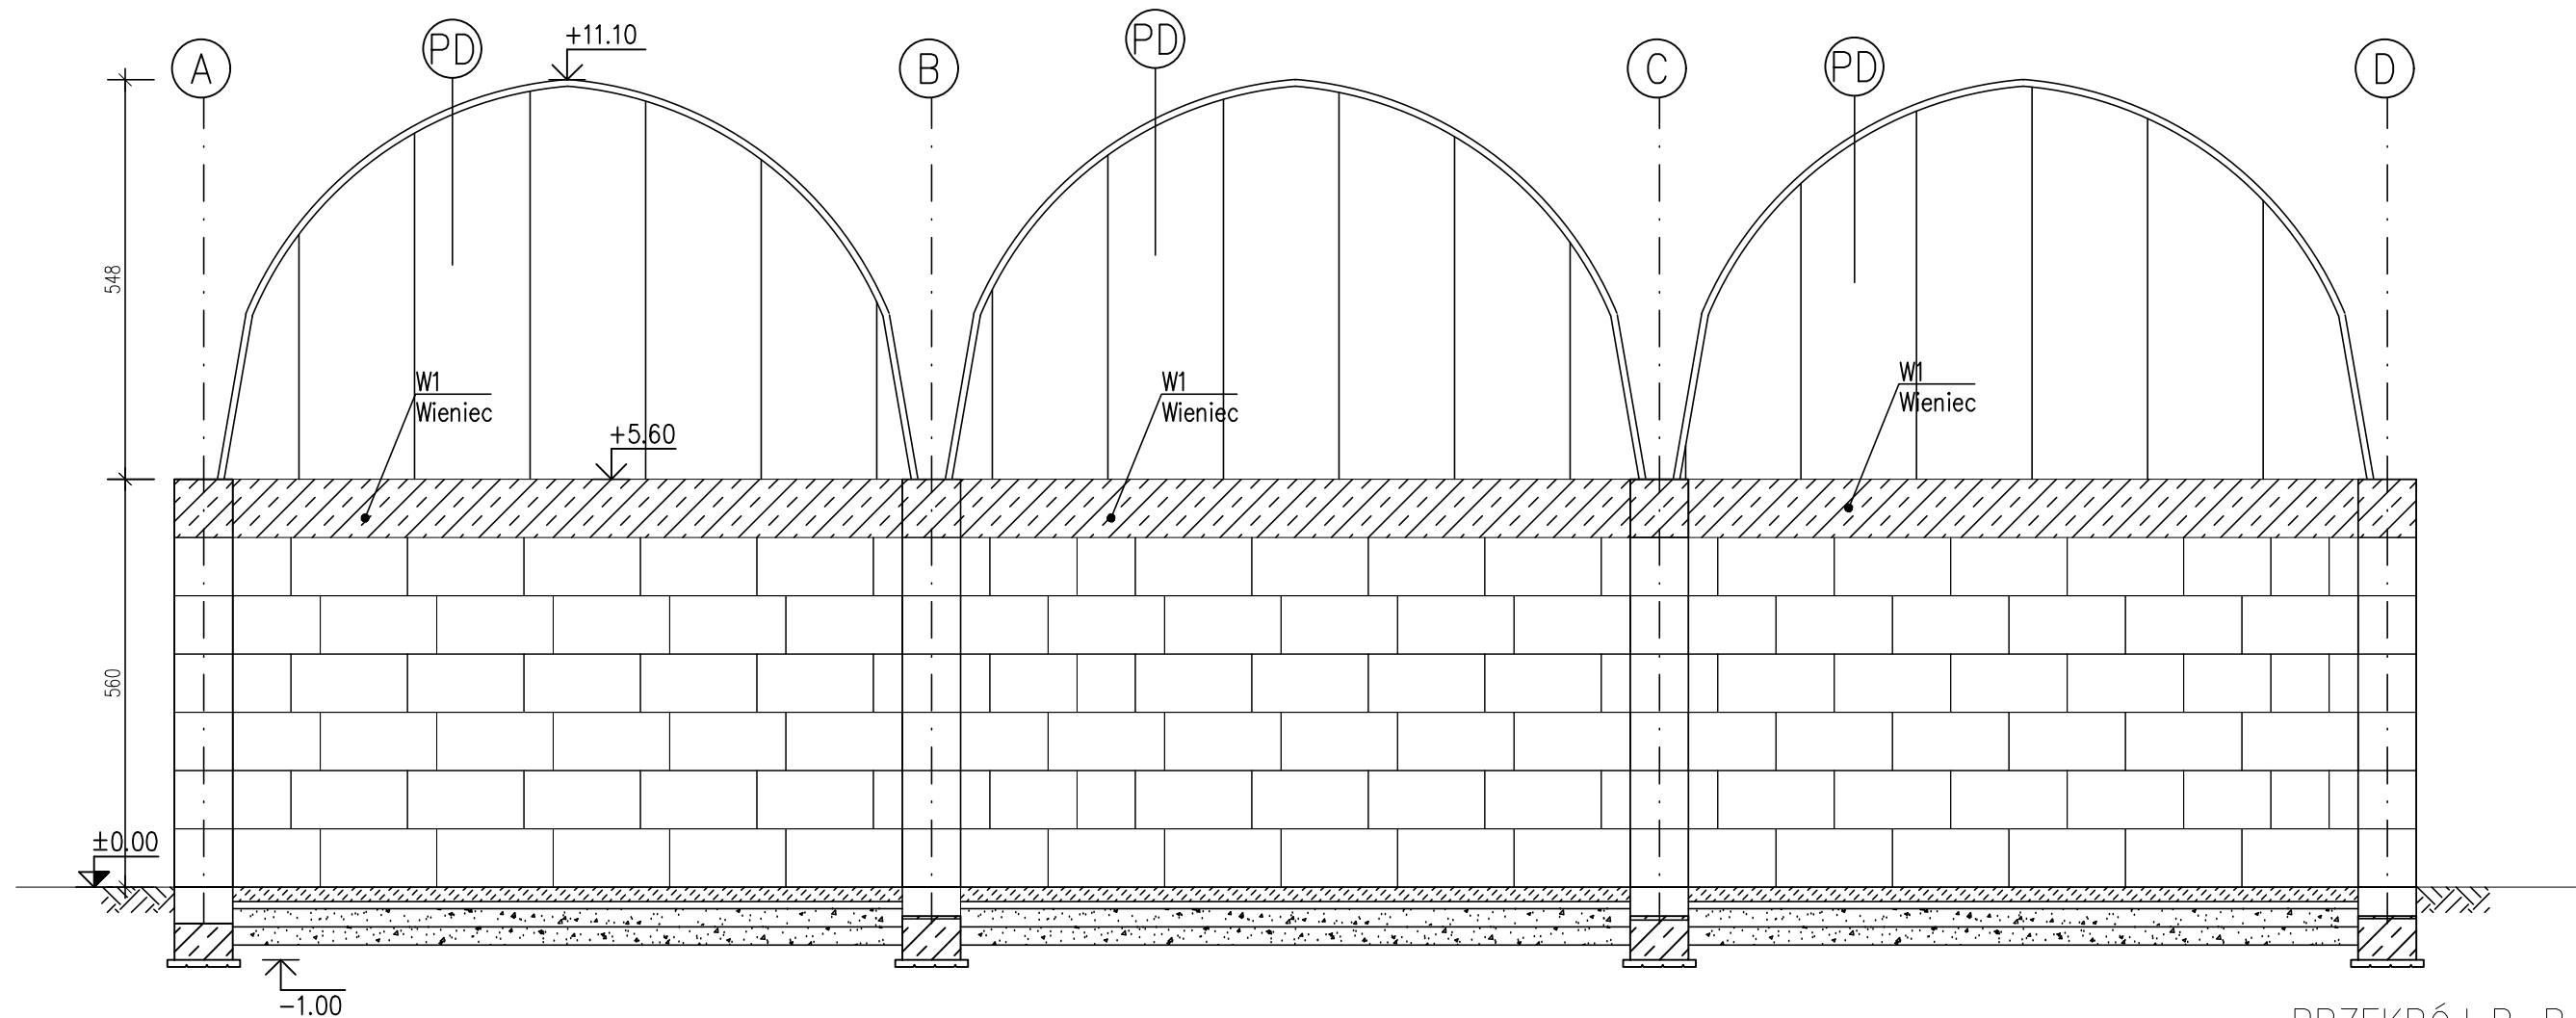

Heko Sp. z o.o.
ul. Jugosławińska 41,
60-301 Poznań

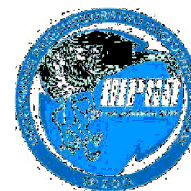

Międzygminne Przedsiębiorstwo
Gospodarki Odpadami Sp. z o.o.
Wardyn Górny 35;
78-320 Polczyn Zdrój

Inwestor:	Międzygminne Przedsiębiorstwo Gospodarki Odpadami Sp.z o.o. Wardyn Górny 35; 78-320 Polczyn Zdrój				
Inwestycja:	Budowa boksów do magazynowania odpadów selektywnie zebranych, odpadów surowcowych oraz frakcji podsitowej i stabilizatu oraz odpadów metalowych - i-23				
Lokalizacja:	Wardyn Górny 35,78-320 Polczyn Zdrój działka nr 321603_5.0061.117/3 obręb Wardyn Górny, jednostka ewidencyjna 321603_5 gm. Polczyn Zdrój				
Nazwa rysunku:	PRZEKRÓJ A-A;B-B				
Branża:	konstrukcja	Specjalność	Nr uprawnień	Podpis	
Projektował:	mgr inż. Tomasz Sieroń	uprawnienia budowlane do projektowania bez ograniczeń w specjalności konstrukcyjno-budowlanej	WKP/0259/P00K/18		
Sprawdził:	inż. Witold Sprada	uprawnienia budowlane do projektowania w specjalności konstrukcyjno-budowlanej	56/83/Pw		
NR PROJEKTU:	P_31_2025	SKALA:	1:100	STADIUM:	PT
REWIZJA:	00.00.00.00.00	DATA:	12.2025r.	NR RYSUNKU:	K_04