


ORIENTACJA 1:20 000

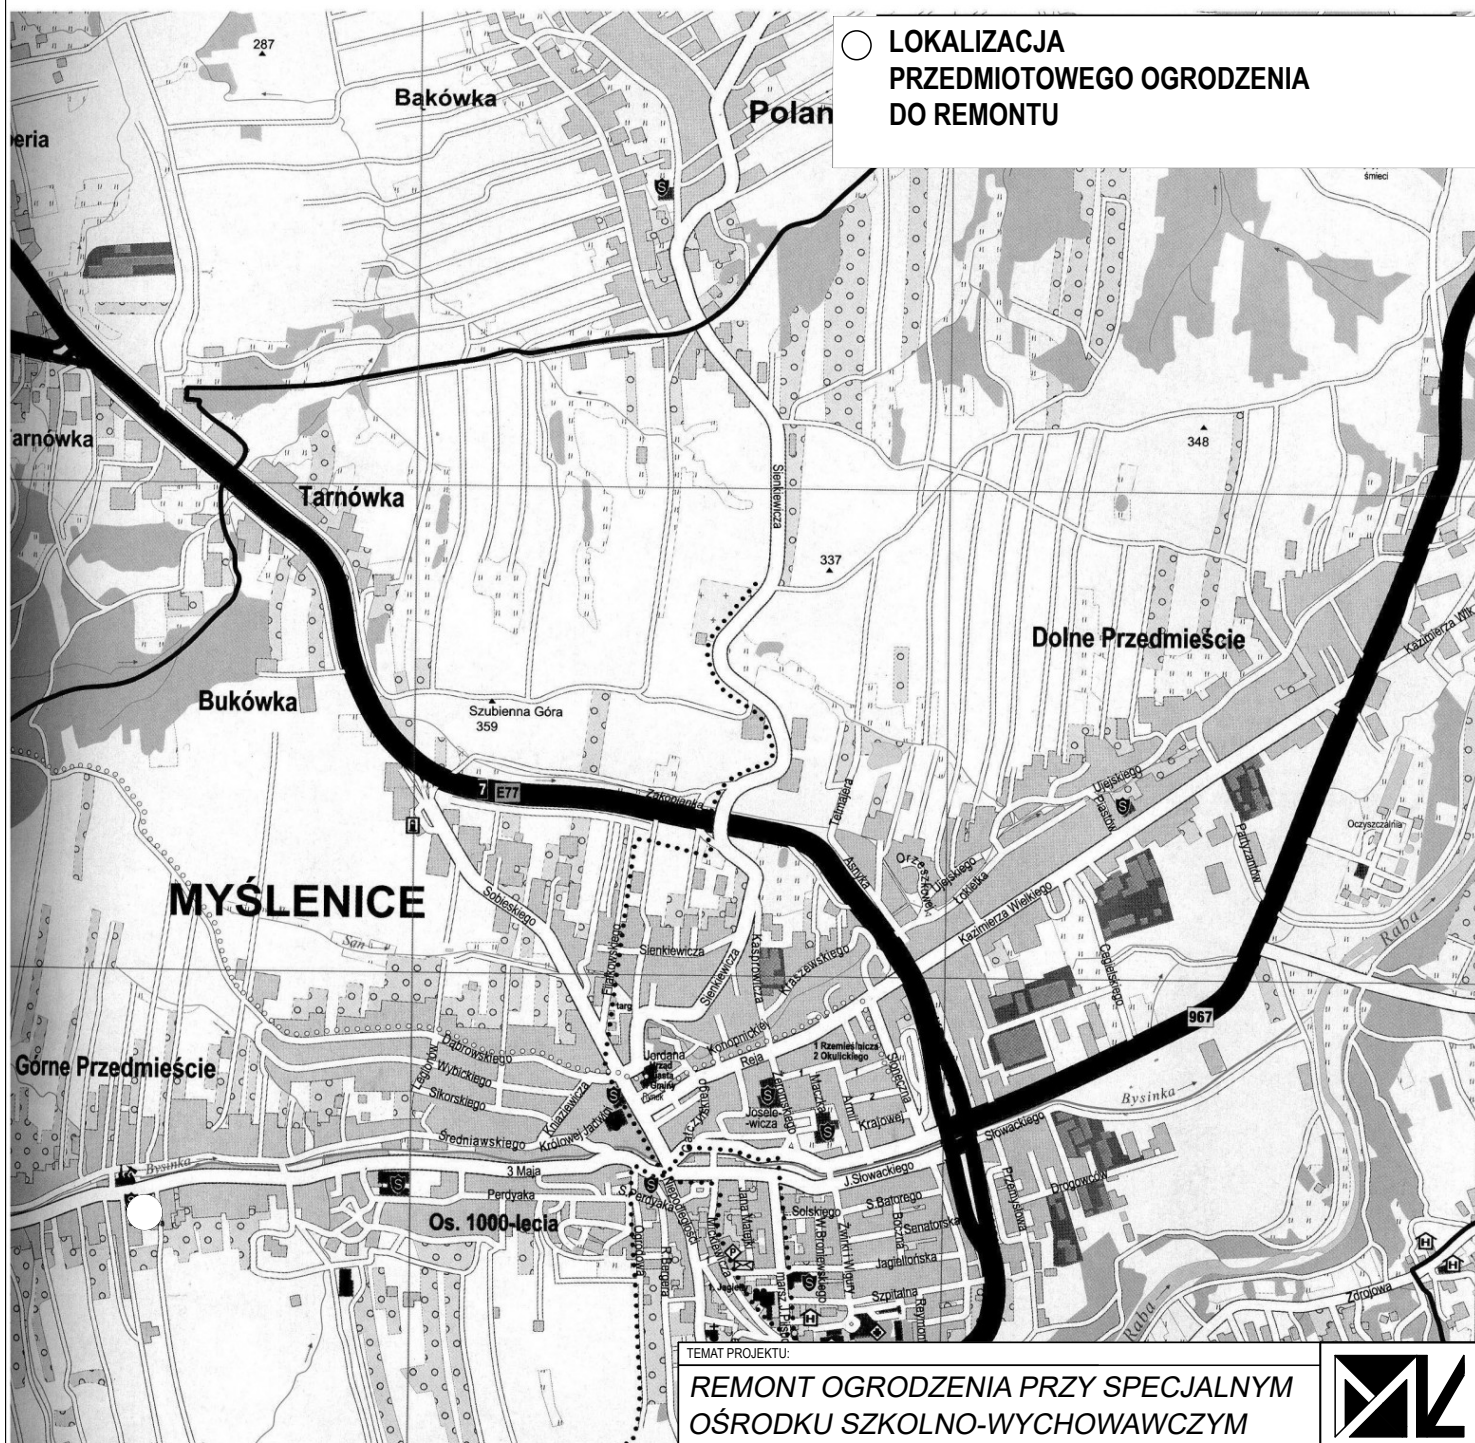

○ LOKALIZACJA
PRZEDMIOTOWEGO OGRODZENIA
DO REMONTU

TEMAT PROJEKTU:

**REMONT OGRODZENIA PRZY SPECJALNYM
OŚRODKU SZKOLNO-WYCHOWAWCZYM
PRZY UL. 3-GO MAJA
W MYŚLENICACH**



PRACOWNIA PROJEKTÓW
BUDOWLANYCH
MARCIN ŁAPA
ML PROJEKT
32-400 MYŚLENICE
UL. PIŁSUDSKIEGO 35

LOKALIZACJA: DZIAŁKA NR 529/1 OBR.3 W MYŚLENICACH PRZY UL. 3-GO MAJA JEWID.: MYŚLENICE 120903_4 OBREB: MYŚLENICE 0003 32-400 MYŚLENICE	RODZAJ PROJEKTU: BUDOWLANY	BRANŻA: ARCHITEKTURA	FORMAT A4
INWESTOR: SPECJALNY OŚRODEK SZKOLNO-WYCHOWAWCZY W MYŚLENICACH 32-400 MYŚLENICE UL. 3-GO MAJA 97b	TYTUŁ RYSUNKU: ORIENTACJA	NR RYSUNKU Z-1	
ZESPÓŁ PROJEKTOWY: mgr inż. arch. MARCIN ŁAPA	NR UPRAWNIENI: upr. MPOIA/027/2009 w specjalności architektonicznej	PODPIS:	SKALA: 1:20 000
mgr inż. IWONA HANUSIAK-CHORZALSKA			DATA: 04.2026