


PLAN SYTUACYJNY OGRODZENIA NA DZIAŁCE NR 529/1 OBR.3

SKALA 1:500

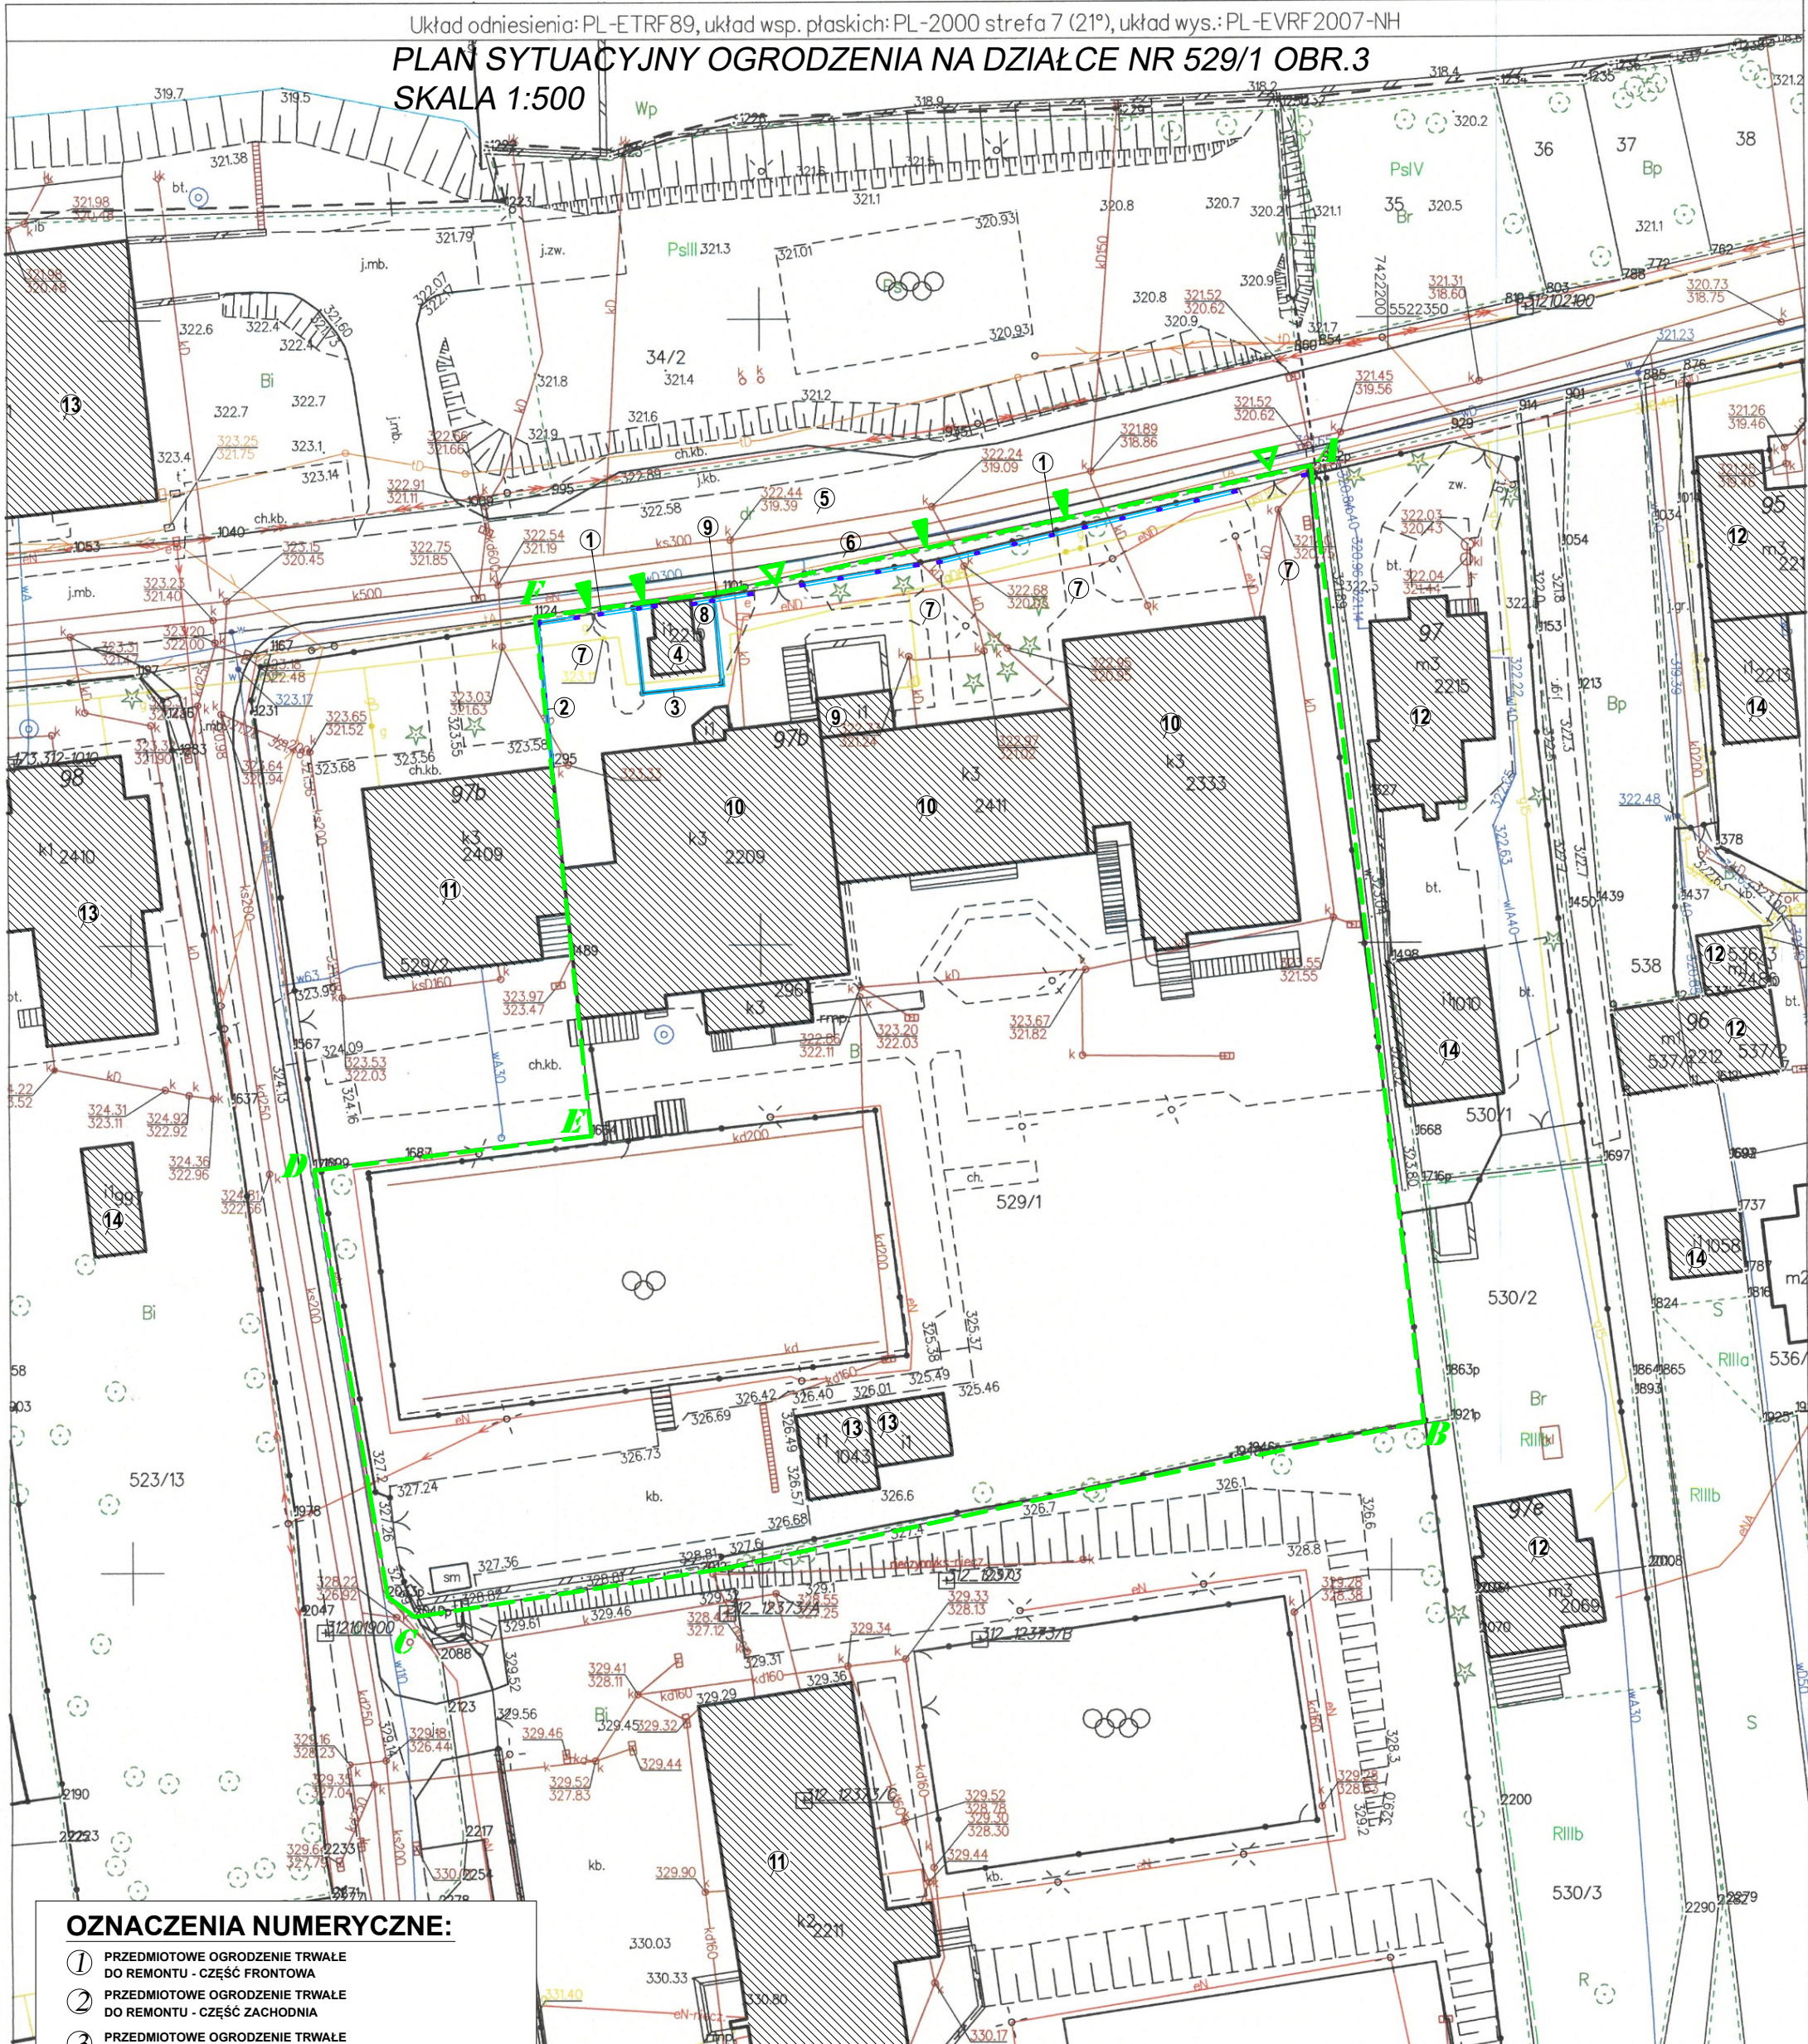

OZNACZENIA NUMERYCZNE:

- PRZEDMIOTOWE OGRODZENIE TRWAŁE DO REMONTU - CZĘŚĆ FRONTOWA
- PRZEDMIOTOWE OGRODZENIE TRWAŁE DO REMONTU - CZĘŚĆ ZACHODNIA
- PRZEDMIOTOWE OGRODZENIE TRWAŁE DO REMONTU - CZĘŚĆ BEZ SŁUPKÓW WOKÓŁ KAPLICZKI
- ISTNIEJĄCA ZABYTKOWA KAPLICA P.W. TRZECIEGO UPADKU CHRYSYTA
- DROGA POWIATOWA ASFALTOWA-UL. 3-GO MAJA W MYŚLENICACH -DZ. NR 94/1
- CHODNIK Z KOSTKI PRZY UL. 3-GO MAJA
- CIĄG KOMUNIKACJI WEWNĘTRZNEJ Z KOSTKI NA DZIAŁCE INWESTORA -DAJADY I DOJŚCIA W MIEJSCU ISTN. BRAM I FURT
- OPASKA ŻWIROWA WOKÓŁ KAPLICZKI SZER. 1,5m
- SŁUP ELEKTROENERGETYCZNY OŚWIETLENIOWY SIECI NAPIĘCIOWEJ NN
- BUDYNKI MUROWANE OŚWIATOWE INWESTORA -SPECJALNY OŚRODEK SZKOLNO-WYCHOWAWCZY W MYŚLENICACH
- BUDYNKI OŚWIATOWE MUROWANE ZESPOŁU SZKÓŁ IM. A. ŚREDNIAWSKIEGO W MYŚLENICACH
- BUDYNKI MIESZKALNE MUROWANE POKRYCIA I ŚCIANY NRO
- BUDYNKI USŁUG PUBLICZNYCH MUROWANE POKRYCIA I ŚCIANY NRO
- BUDYNKI GOSPODARCZE MUROWANE POKRYCIA I ŚCIANY NRO

OZNACZENIA GRAFICZNE:

- A - - - - F** - GRANICA WŁASNOŚCI INWESTORA
+ GRANICA DZIAŁKI NR 529/1 OBR.3
= ZAKRES OPRACOWANIA
= OBSZAR ODDZIAŁYWANIA INWESTYCJI
- ▽** - ISTNIEJĄCE BRAMY WJAZDOWE W OGRODZENIU
- WJAZDY NA POSESJE INWESTORA Z UL. 3-GO MAJA
- ▽** - ISTNIEJĄCE FUTRY WEJŚCIOWE W OGRODZENIU
- WEJŚCIA NA POSESJE INWESTORA Z CHODNIKA PRZY UL. 3-GO MAJA
- ▨** - ISTNIEJĄCE W NAJBLIŻSZYM OTOCZENIU OBIEKTY BUDOWLANE
- - ISTN. OGRODZENIE DO REMONTU-PODMURÓWKA
- - ISTN. OGRODZENIE DO REMONTU-SŁUPKI

TEMAT PROJEKTU:

REMONT OGRODZENIA PRZY SPECJALNYM
OŚRODKU SZKOLNO-WYCHOWAWCZYM
PRZY UL. 3-GO MAJA
W MYŚLENICACH



PRACOWNIA PROJEKTÓW
BUDOWLANYCH
MARCIN ŁAPA
MŁ PROJEKT
32-400 MYŚLENICE
UL. PIŁSUDSKIEGO 35

LOKALIZACJA: DZIAŁKA NR 529/1 OBR.3 W MYŚLENICACH PRZY UL. 3-GO MAJA JEWID.: MYŚLENICE 120903_4 OBREB.: MYŚLENICE 0003 32-400 MYŚLENICE	RODZAJ PROJEKTU: BUDOWLANY	BRANŻA: ARCHITEKTURA	FORMAT A3
INWESTOR: SPECJALNY OŚRODEK SZKOLNO-WYCHOWAWCZY W MYŚLENICACH 32-400 MYŚLENICE UL. 3-GO MAJA 97b	TYTUL RYSUNKU: PLAN SYTUACYJNY	NR RYSUNKU Z-2	
ZESPÓŁ PROJEKTOWY: mgr inż. arch. MARCIN ŁAPA	NR UPRAWNIENI: upr. MPOIA/027/2009 w specjalności architektonicznej	PODPIS: mgr inż. IWONA HANUSIAK-CHORZALSKA	SKALA: 1:500 DATA: 04.2026