RZUT OGRODZENIA 1:100

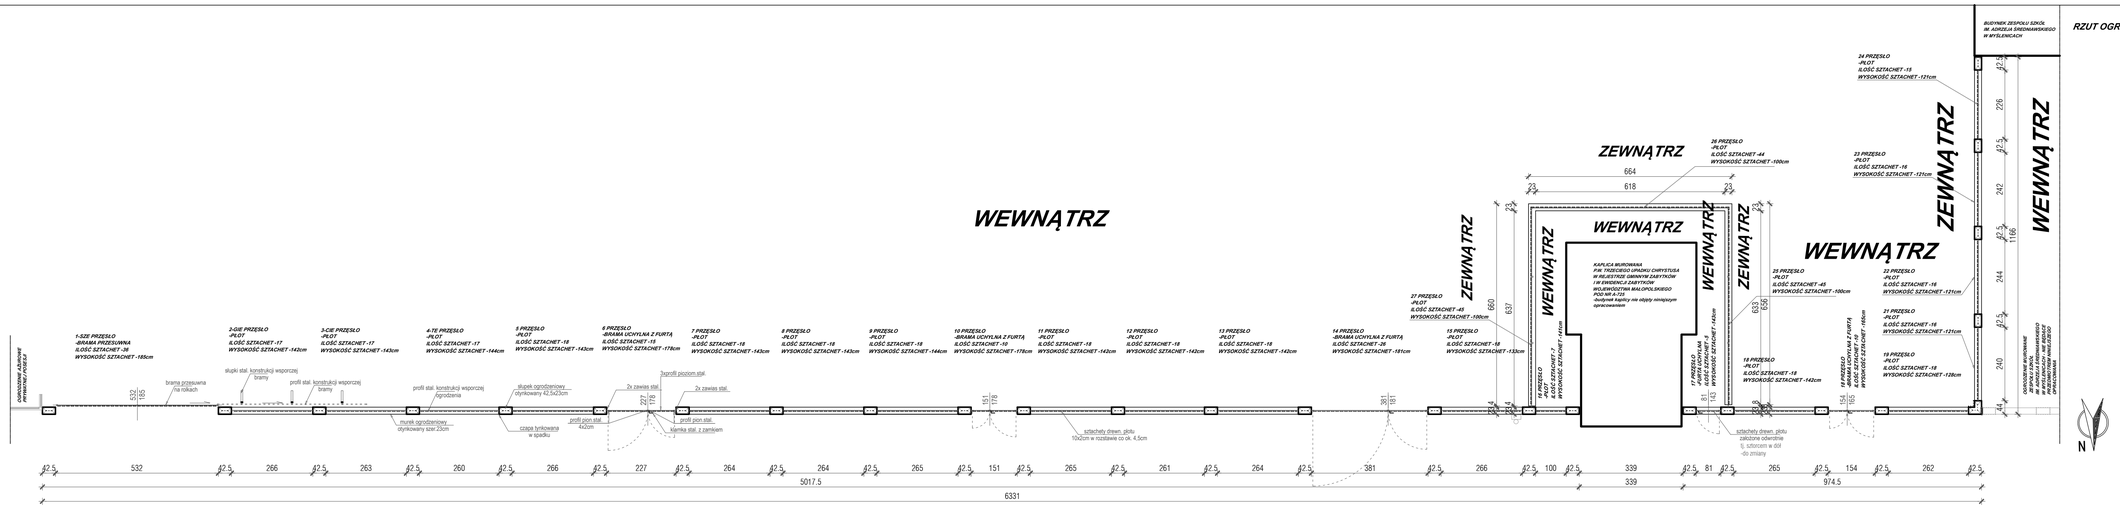

WIDOK ZEWNĘTRZNY OGRODZENIA OD STRONY PÓŁNOCNEJ -OD STR. ULICY 1:100

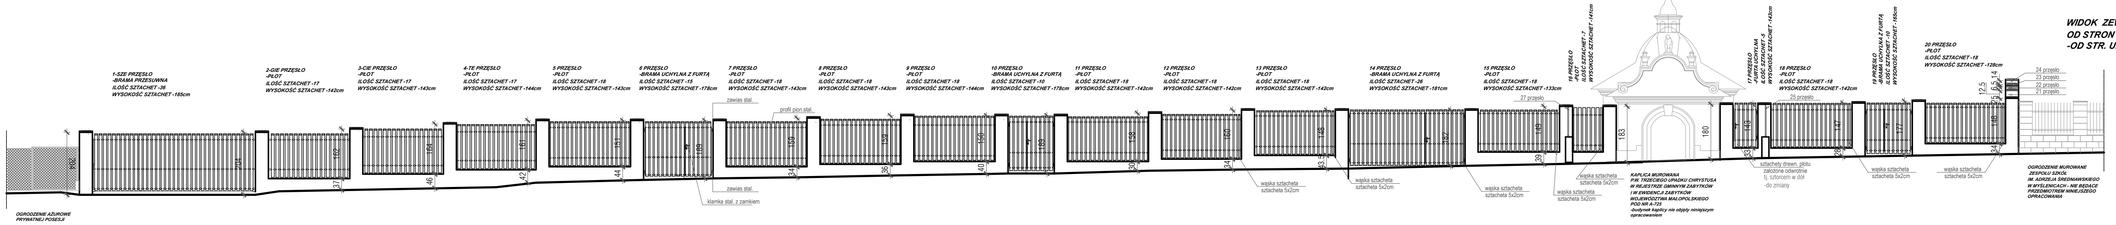

WIDOK WEWNĘTRZNY OGRODZENIA OD STRONY PÓŁNOCNEJ -OD STR. SOSW 1:100

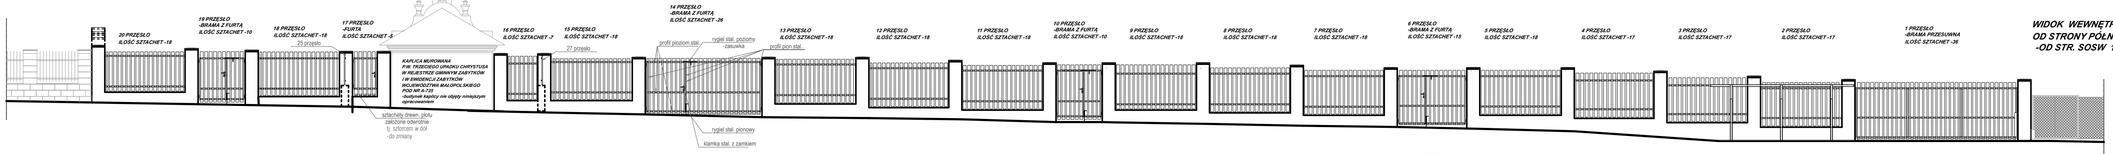

WIDOK ZEWNĘTRZNY OGRODZENIA KAPLICY OD STRONY WSCHODNIEJ 1:100

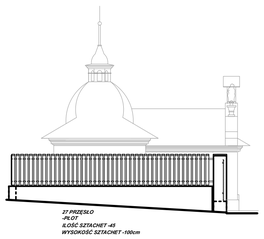

WIDOK ZEWNĘTRZNY OGRODZENIA KAPLICY OD STRONY POŁUDNIOWEJ 1:100

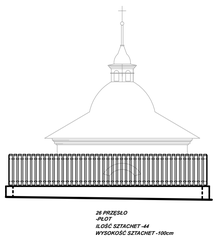

WIDOK ZEWNĘTRZNY OGRODZENIA KAPLICY OD STRONY ZACHODNIEJ 1:100

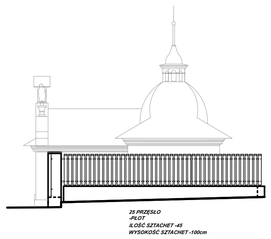

WIDOK WEWNĘTRZNY OGRODZENIA OD STRONY ZACHODNIEJ -OD STR. ZS IM. ŚREDNIAWSKIEGO 1:100

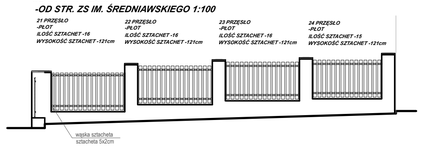

WIDOK WEWNĘTRZNY OGRODZENIA OD STRONY ZACHODNIEJ -OD STR. SOSW 1:100

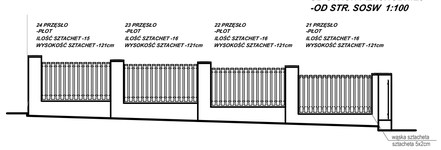

WIDOK WEWNĘTRZNY OGRODZENIA KAPLICY OD STRONY WSCHODNIEJ -OD STRONY KAPLICY 1:100

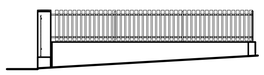

WIDOK WEWNĘTRZNY OGRODZENIA KAPLICY OD STRONY POŁUDNIOWEJ -OD STRONY KAPLICY 1:100

WIDOK WEWNĘTRZNY OGRODZENIA KAPLICY OD STRONY ZACHODNIEJ -OD STRONY KAPLICY 1:100

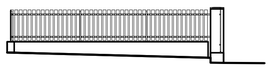

RZUT PRZĘSŁA -DETAL SKAIA 1:20

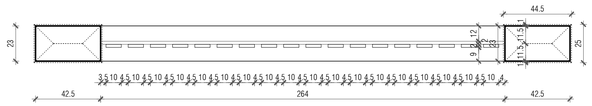

WIDOK PRZĘSŁA -DETAL SKAIA 1:20

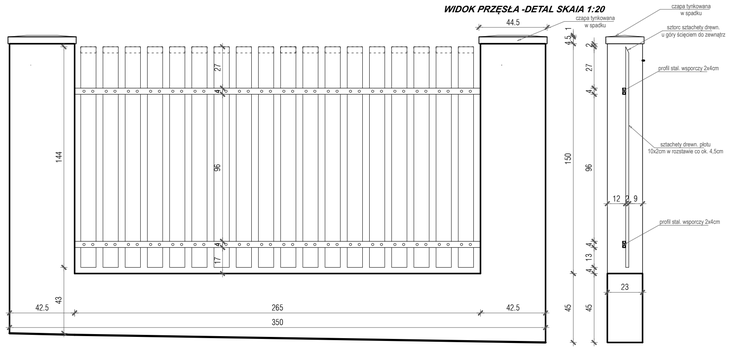

ZESTAWIENIE ELEMENTÓW OGRODZENIA:

27 PRZĘSEŁ

538 SZTACHET DREWNIANYCH 10x2cm

26 SŁUPKÓW OGRODZENIOWYCH 23x42.5cm

65,5mb MURKU OGRODZENIOWEGO

TEMAT PROJEKTU: REMONT OGRODZENIA PRZY SPECJALNYM OŚRODKU SZKOLNO-WYCHOWAWCZYM PRZY UL. 3-GO MAJA W MYŚLENICACH			PRACOWNIA PROJEKTOWA MARCIN LAPA MYSLENICE UL. 3 MAJA TEL. 8 722 577 E-MAIL: MARCIN@LAPA.PL UL. PIŁSUDSKIEGO 20
LOKALIZACJA: DZIAŁKA NR 529/1 OBR 3 W MYŚLENICACH PRZY UL. 3-GO MAJA ;EWID.: MYŚLENICE 120903_4 OBRĘB: MYŚLENICE 0003 32-400 MYŚLENICE	RODZAJ PROJEKTU: BUDOWLANY	BRANŻA: ARCHITEKTURA	FORMAT: A1
INWESTOR: SPECJALNY OŚRODEK SZKOLNO-WYCHOWAWCZY W MYŚLENICACH 32-400 MYŚLENICE UL. 3-GO MAJA 97b	TYTUŁ RYSUNKU: **RYSUNKI ARCHITEKTONCZNE INWENTARYZACYJNE**		NR RYSUNKU: **A-1**
ZESPÓŁ PROJEKTOWY: **mgr inż. arch. MARCIN LAPA**	NR UPRAWNIEŃ:	PODPIS:	SKALA: 1:100
mgr inż. IWONA HANUSIAK-CHORZALSKA	UWAGI: MPOA/0270009 w specjalności architektonicznej		DATA: 04.2026