


PRZEKRÓJ A-A

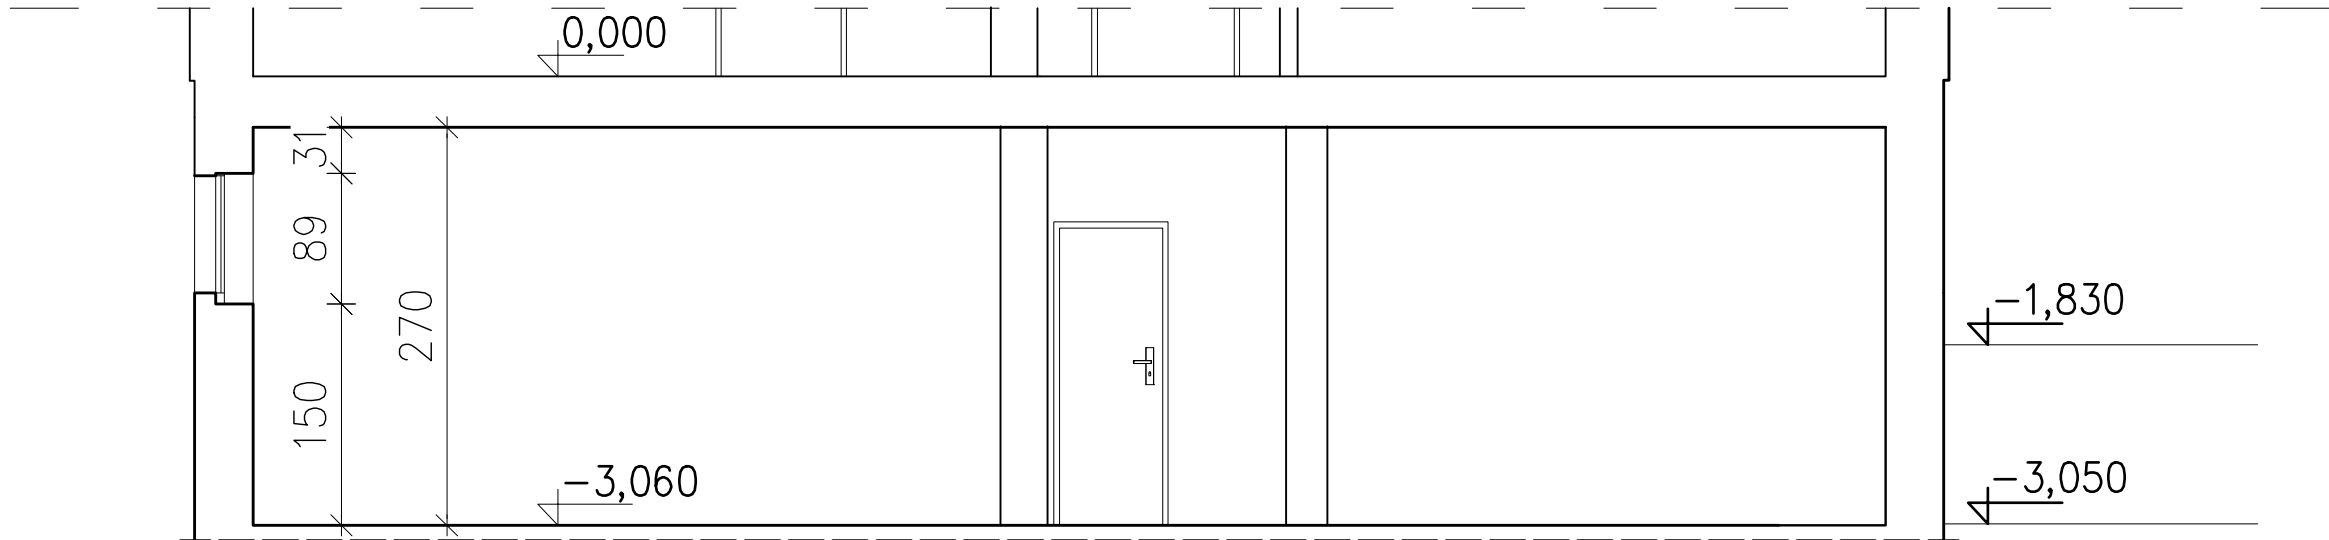

	Imię i NAZWISKO	Nr uprawnienia	Podpis
Projektował:	inż. Krzysztof NOWAK	SLK/6406/PWBkB/18	
Inwestor:	Urząd Gminy Lubomia, ul. Szkolna 1, 44 –360 Lubomia		Data: 06.2026r.
Temat:	Remont pomieszczeń piwnicznych Urzędu Gminy Lubomia pod miejsca doraźnego schronienia		
Działki:	Id: 241507_2.0003.AR_2.1071/128; Działka. 1071/128 Obręb: 0003 Lubomia		Skala: 1:100
Lokalizacja:	44 – 360 Lubomia; ul. Szkolna 1		
Nazwa rys.: PRZEKRÓJ A–A			Nr rys.: IN/02
PRAWA AUTORSKIE ZASTRZEŻONE zgodnie z art. 1 Dz.U.Nr 24 poz.83 LICENCJA: ArCADIA–IntelliCAD #1885972			