




ELEWACJA PÓŁNOCNA

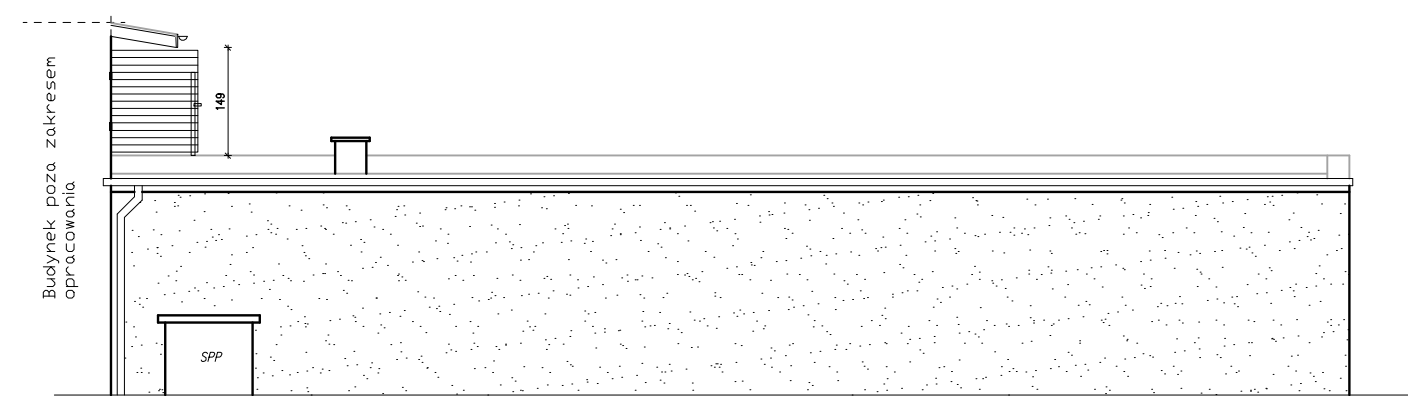


ELEWACJA POŁUDNIOWA

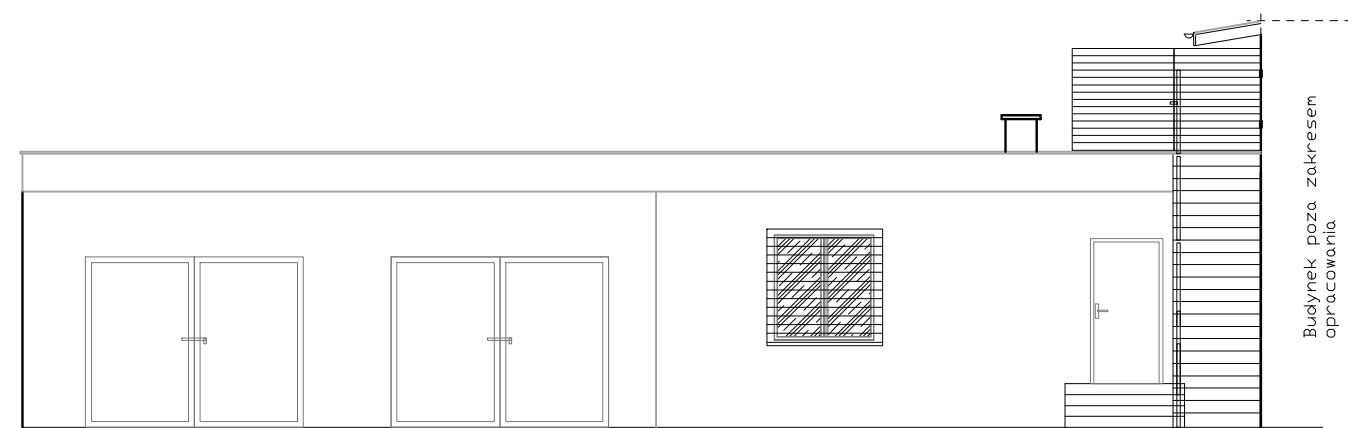

ELEWACJA ZACHODNIA

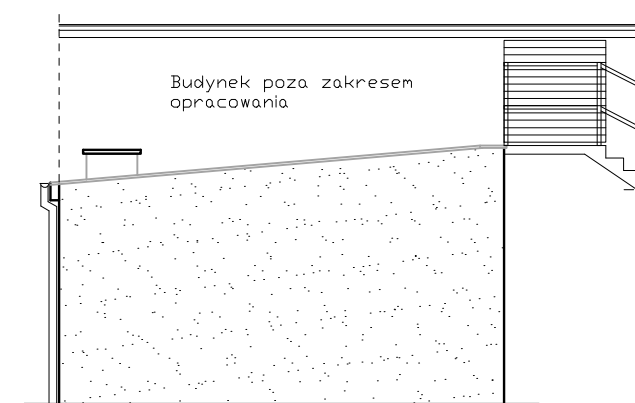

PRZEKRÓJ A – A

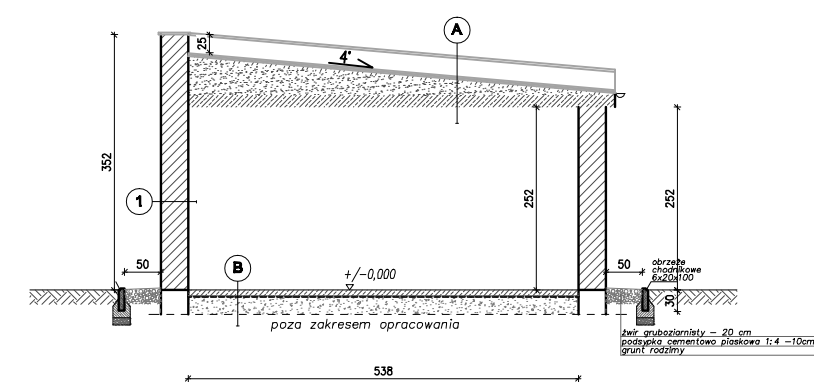

A DACH – GARAŻE / MAGAZYNY

- pokrycie z membrany dachowej
- papa termozgrzewalna 1x
- papa podładowa 1x
- Projektowana warstwa wyrównawcza gr 3 cm
- warstwa gruntująco – szczepna 2 krotna w-wa
- Istniejąca warstwa wyrównawcza
- Strop z płyt betonowych prefabrykowany
- Belki stalowe – oparcia płyt
- Tynk cem. wapienny

B PODŁOGA NA GRUNCIE – GARAŻE / MAGAZYNY

- wylewka betonowa
- warstwa chudego betonu
- podsyпка piaskowa zagęszczona
- grunt rodzimy

1 ŚCIANA ZEWNĘTRZNA – GARAŻE / MAGAZYNY

- tynk cem – wapienny
- pustaki betonowe
- tynk cem – wapienny

	Imię i NAZWISKO	Nr uprawnień	Podpis
Projektował:	inż. Krzysztof NOWAK	SLK/6406/PWEK8/18	
Investor:	Urząd Gminy Lubomia, ul. Szkolna 1, 44–360 Lubomia		Data: 06.2026r.
Temat:	Remont budynku istniejącego magazynu obrony ludności i obrony cywilnej Gminy Lubomia		
Działki:	Id: 241507_2.0003.AR_2.1111/128; Działka. 1111/128		Skala: 1:100
Lokalizacja:	44 – 360 Lubomia; ul. Szkolna 1		Nr rys.: A/03
Nazwa rys:	ELEWACJE – STAN PROJEKTOWANY		
PRAWA AUTORSKIE ZASTRZEŻONE zgodnie z art. 1 Dz.U.Nr 24 poz.83 LICENCJA: ARCADIA–IntelliCAD #1885972			