



Elementy balustrady

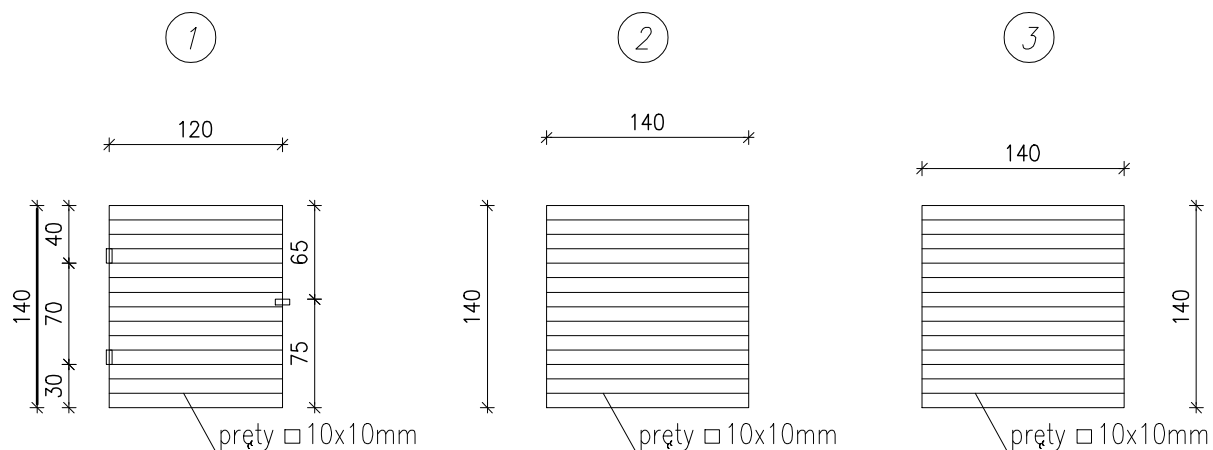

Elementy kute okien

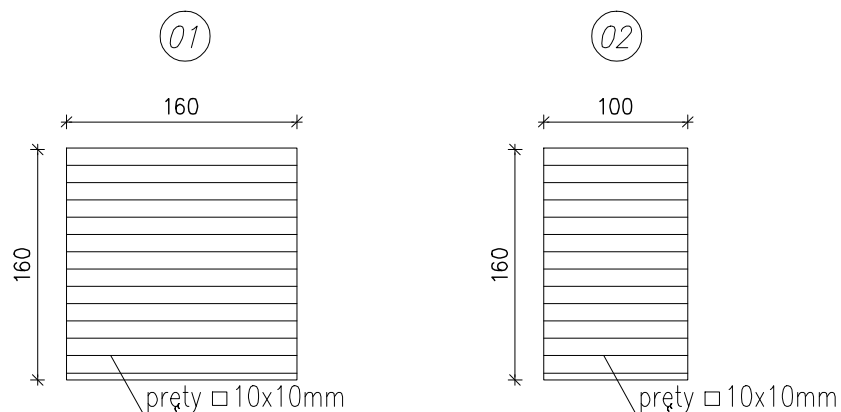

UWAGI:

1. Wszystkie roboty należy wykonywać zgodnie z Polskimi Normami, Warunkami technicznymi wykonania i odbioru robót budowlanych.
2. Wszystkie użyte materiały muszą posiadać atesty i aprobaty techniczne dopuszczające do stosowania w budownictwie.
3. Wszystkie wymiary podstawowych rysunków podano w cm.
4. Detale, szczegóły wykonawcze podane zostały w cm, bądź mm w zależności od skomplikowania elementu roboczego.
5. Integralną częścią wszystkich rysunków jest część opisowa.
6. Przed montażem urządzeń i elementów budowlanych obowiązkiem wykonawcy jest sprawdzić wymiary otworów, rozstaw ścian ze stanem rzeczywistym na budowie.
7. Wszelkie rozbieżności i zmiany wynikłe w trakcie budowy uzgadniać z projektantem

	Imię i NAZWISKO	Nr uprawnienia	Podpis
Projektował:	inż. Krzysztof NOWAK	SLK/6406/PWBkB/18	
Inwestor:	Urząd Gminy Lubomia, ul. Szkolna 1, 44–360 Lubomia		Data: 06.2026r.
Temat:	Remont budynku istniejącego magazynu obrony ludności i obrony cywilnej Gminy Lubomia		
Działki:	Id: 241507_2.0003.AR_2.1111/128; Działka. 1111/128 Obręb: 0003 Lubomia		Skala: 1:100
Lokalizacja:	44 – 360 Lubomia; ul. Szkolna 1		
Nazwa rys.: Elementy balustrady – STAN PROJEKTOWANY			Nr rys.: A/06
PRAWA AUTORSKIE ZASTRZEŻONE zgodnie z art. 1 Dz.U.Nr 24 poz.83 – LIGENGA: ArcADIA-IntellicAD #1885972			