


PRZYZIEMIE				
NR	Pomieszczenie	podłoga	pow. [m ²]	wys.pom. [m]
0.1	Pom. techniczne nr. 1	Wylewka betonowa	11,25 m ²	2,53
0.2	Pom. techniczne nr. 2	Wylewka betonowa	19,71 m ²	2,50
0.3	Garaż nr 1	Wylewka betonowa	19,94 m ²	2,52
0.4	Garaż nr 2	Wylewka betonowa	21,20 m ²	2,52
Suma razem			72,10 m ²	

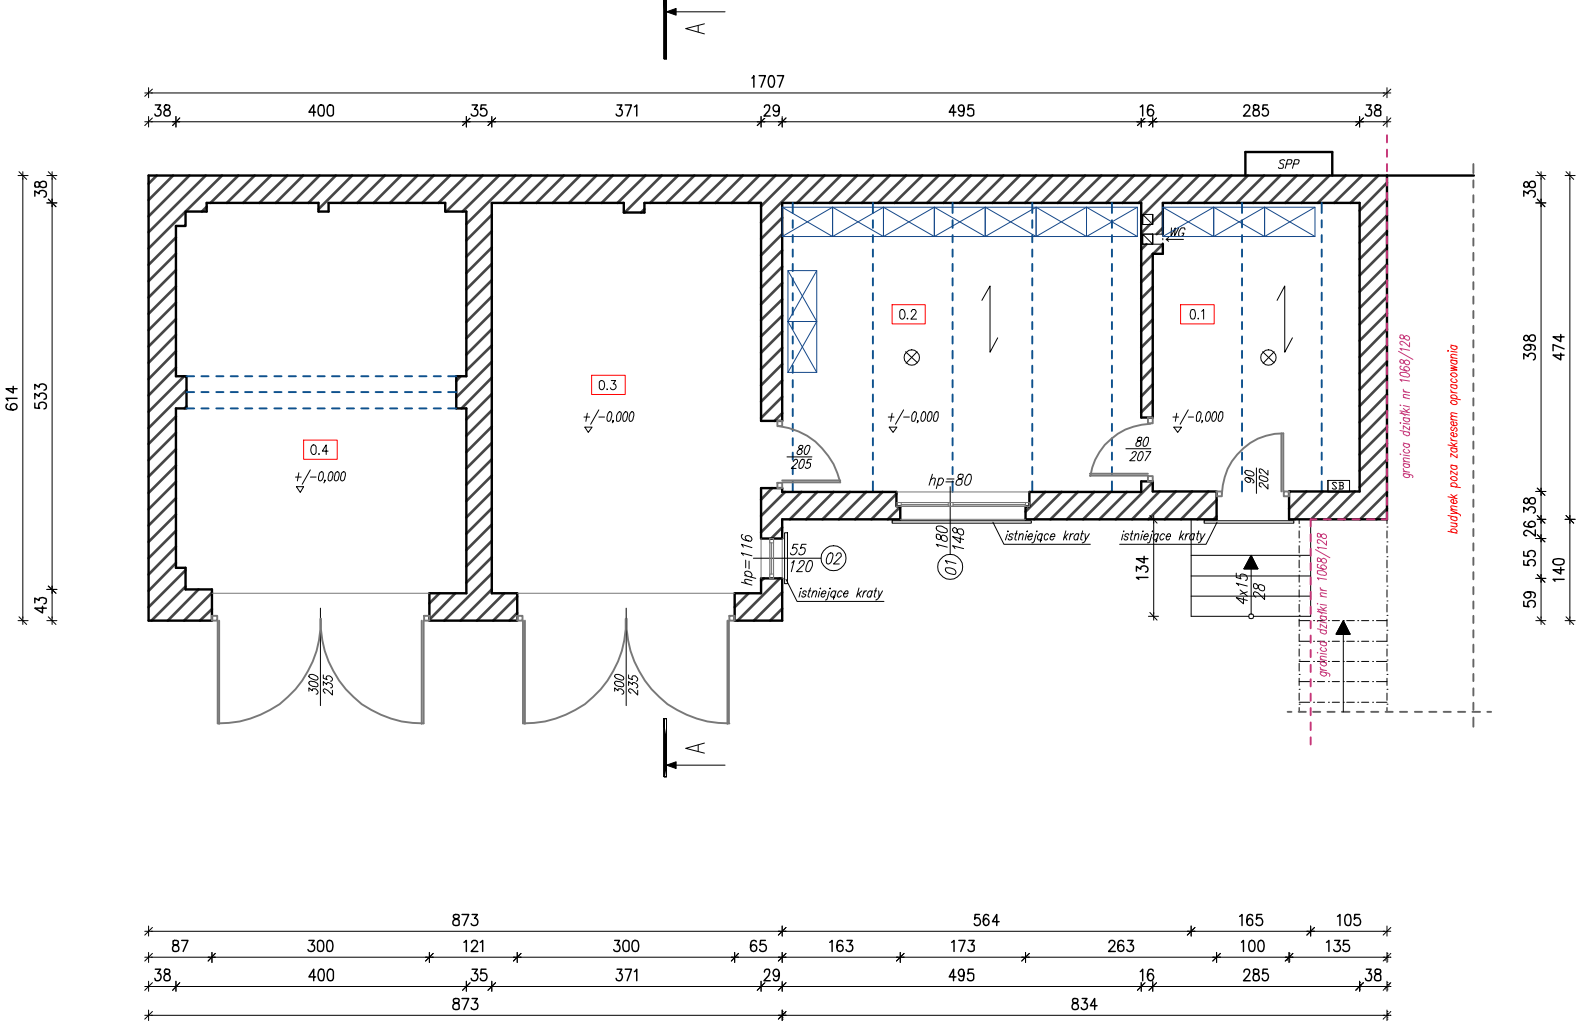

LEGENDA	
	istniejące ściany
	kanal wentylacji grawitacyjnej
	skrzynka przyłącza prądu
	kierunek rozparcia stropów
	belki stalowe stropowe
	regaly metalowe
	oprawy oświetleniowe

	Imię i NAZWISKO	Nr uprawnień	Podpis
Projektował:	inż. Krzysztof NOWAK	SLK/6406/PWEKb/18	
Inwestor:	Urząd Gminy Lubomia, ul. Szkolna 1, 44–360 Lubomia		Data: 06.2026r.
Temat:	Remont budynku istniejącego magazynu obrony ludności i obrony cywilnej Gminy Lubomia		
Działka:	Id: 241507_2.0003.AR.2.1111/128; Działka, 1111/128 Obręb: 0003 Lubomia		Skala:
Lokalizacja:	44 – 360 Lubomia; ul. Szkolna 1		1:100
Nazwa rys:	RZUT PRZYZIEMIA – STAN ISTNIEJĄCY		Nr rys.: IN/01
PRAWA AUTORSKIE ZASTRZEŻONE zgodnie z art. 1 Dz.U.Nr. 24 poz.83 LICENCJA: ArCADIA–intelliCAD #1885972			