




ELEWACJA PÓŁNOCNA

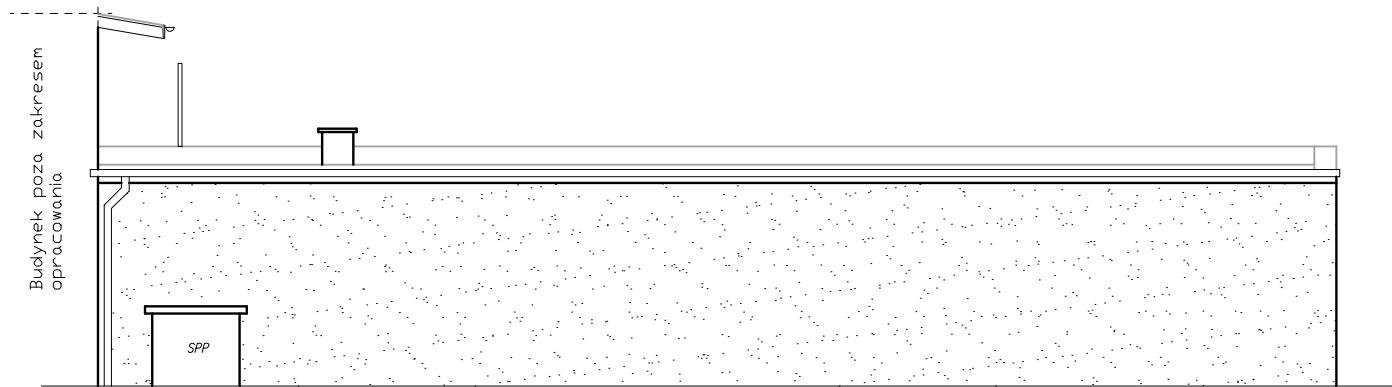


ELEWACJA POŁUDNIOWA

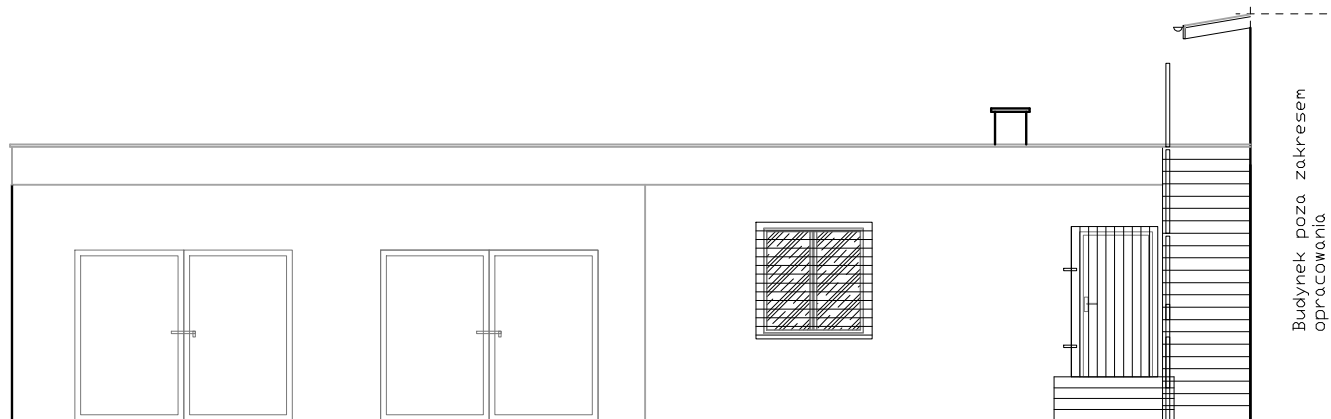

ELEWACJA ZACHODNIA

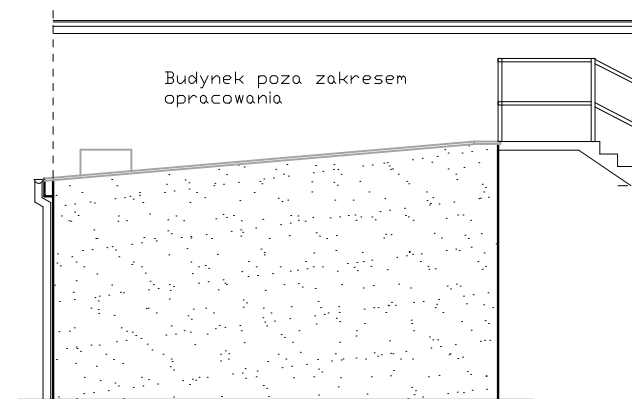

PRZEKRÓJ A – A

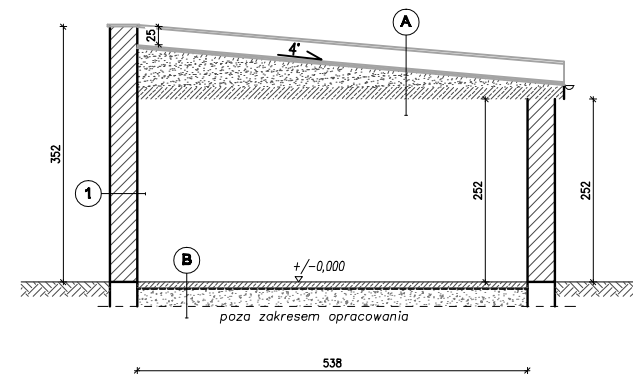

A DACH – GARAŻE / MAGAZYNY

pokrycie z papy termozgrzewalnej 5 warstw
papa podkładowa 2x
Istniejąca warstwa wyrównawcza
Strop z płyt betonowych prefabrykowany
Belki stalowe – oparcia płyt
Tynk cem. wapienny

B PODŁOGA NA GRUNCIE – GARAŻE / MAGAZYNY

wylewka betonowa
warstwa chudego betonu
podsypka piaskowa zagęszczona
grunt rodzimy

1 ŚCIANA ZEWNĘTRZNA – GARAŻE / MAGAZYNY

tynk cem – wapienny
pustaki betonowe
tynk cem – wapienny

	Imię i NAZWISKO	Nr uprawnień	Podpis
Projektował:	inż. Krzysztof NOWAK	SLK/6406/PWEK8/18	
Inwestor:	Urząd Gminy Lubomia, ul. Szkolna 1, 44–360 Lubomia		Data: 06.2026r.
Temat:	Remont budynku istniejącego magazynu obrony ludności i obrony cywilnej Gminy Lubomia		
Działka:	Id: 241507_2.0003.AR_2.1111/128; Działka. 1111/128		
Lokalizacja:	44 – 360 Lubomia; ul. Szkolna 1		Skala: 1:100
Nazwa rys:	ELEWACJE – STAN ISTNIEJĄCY		Nr rys: IN/03
PRAWA AUTORSKIE ZASTRZEŻONE zgodnie z art. 1 Dz.U.Nr 24 poz.83 LICENCJA: ARCADIA-IntelliCAD #1885972			