


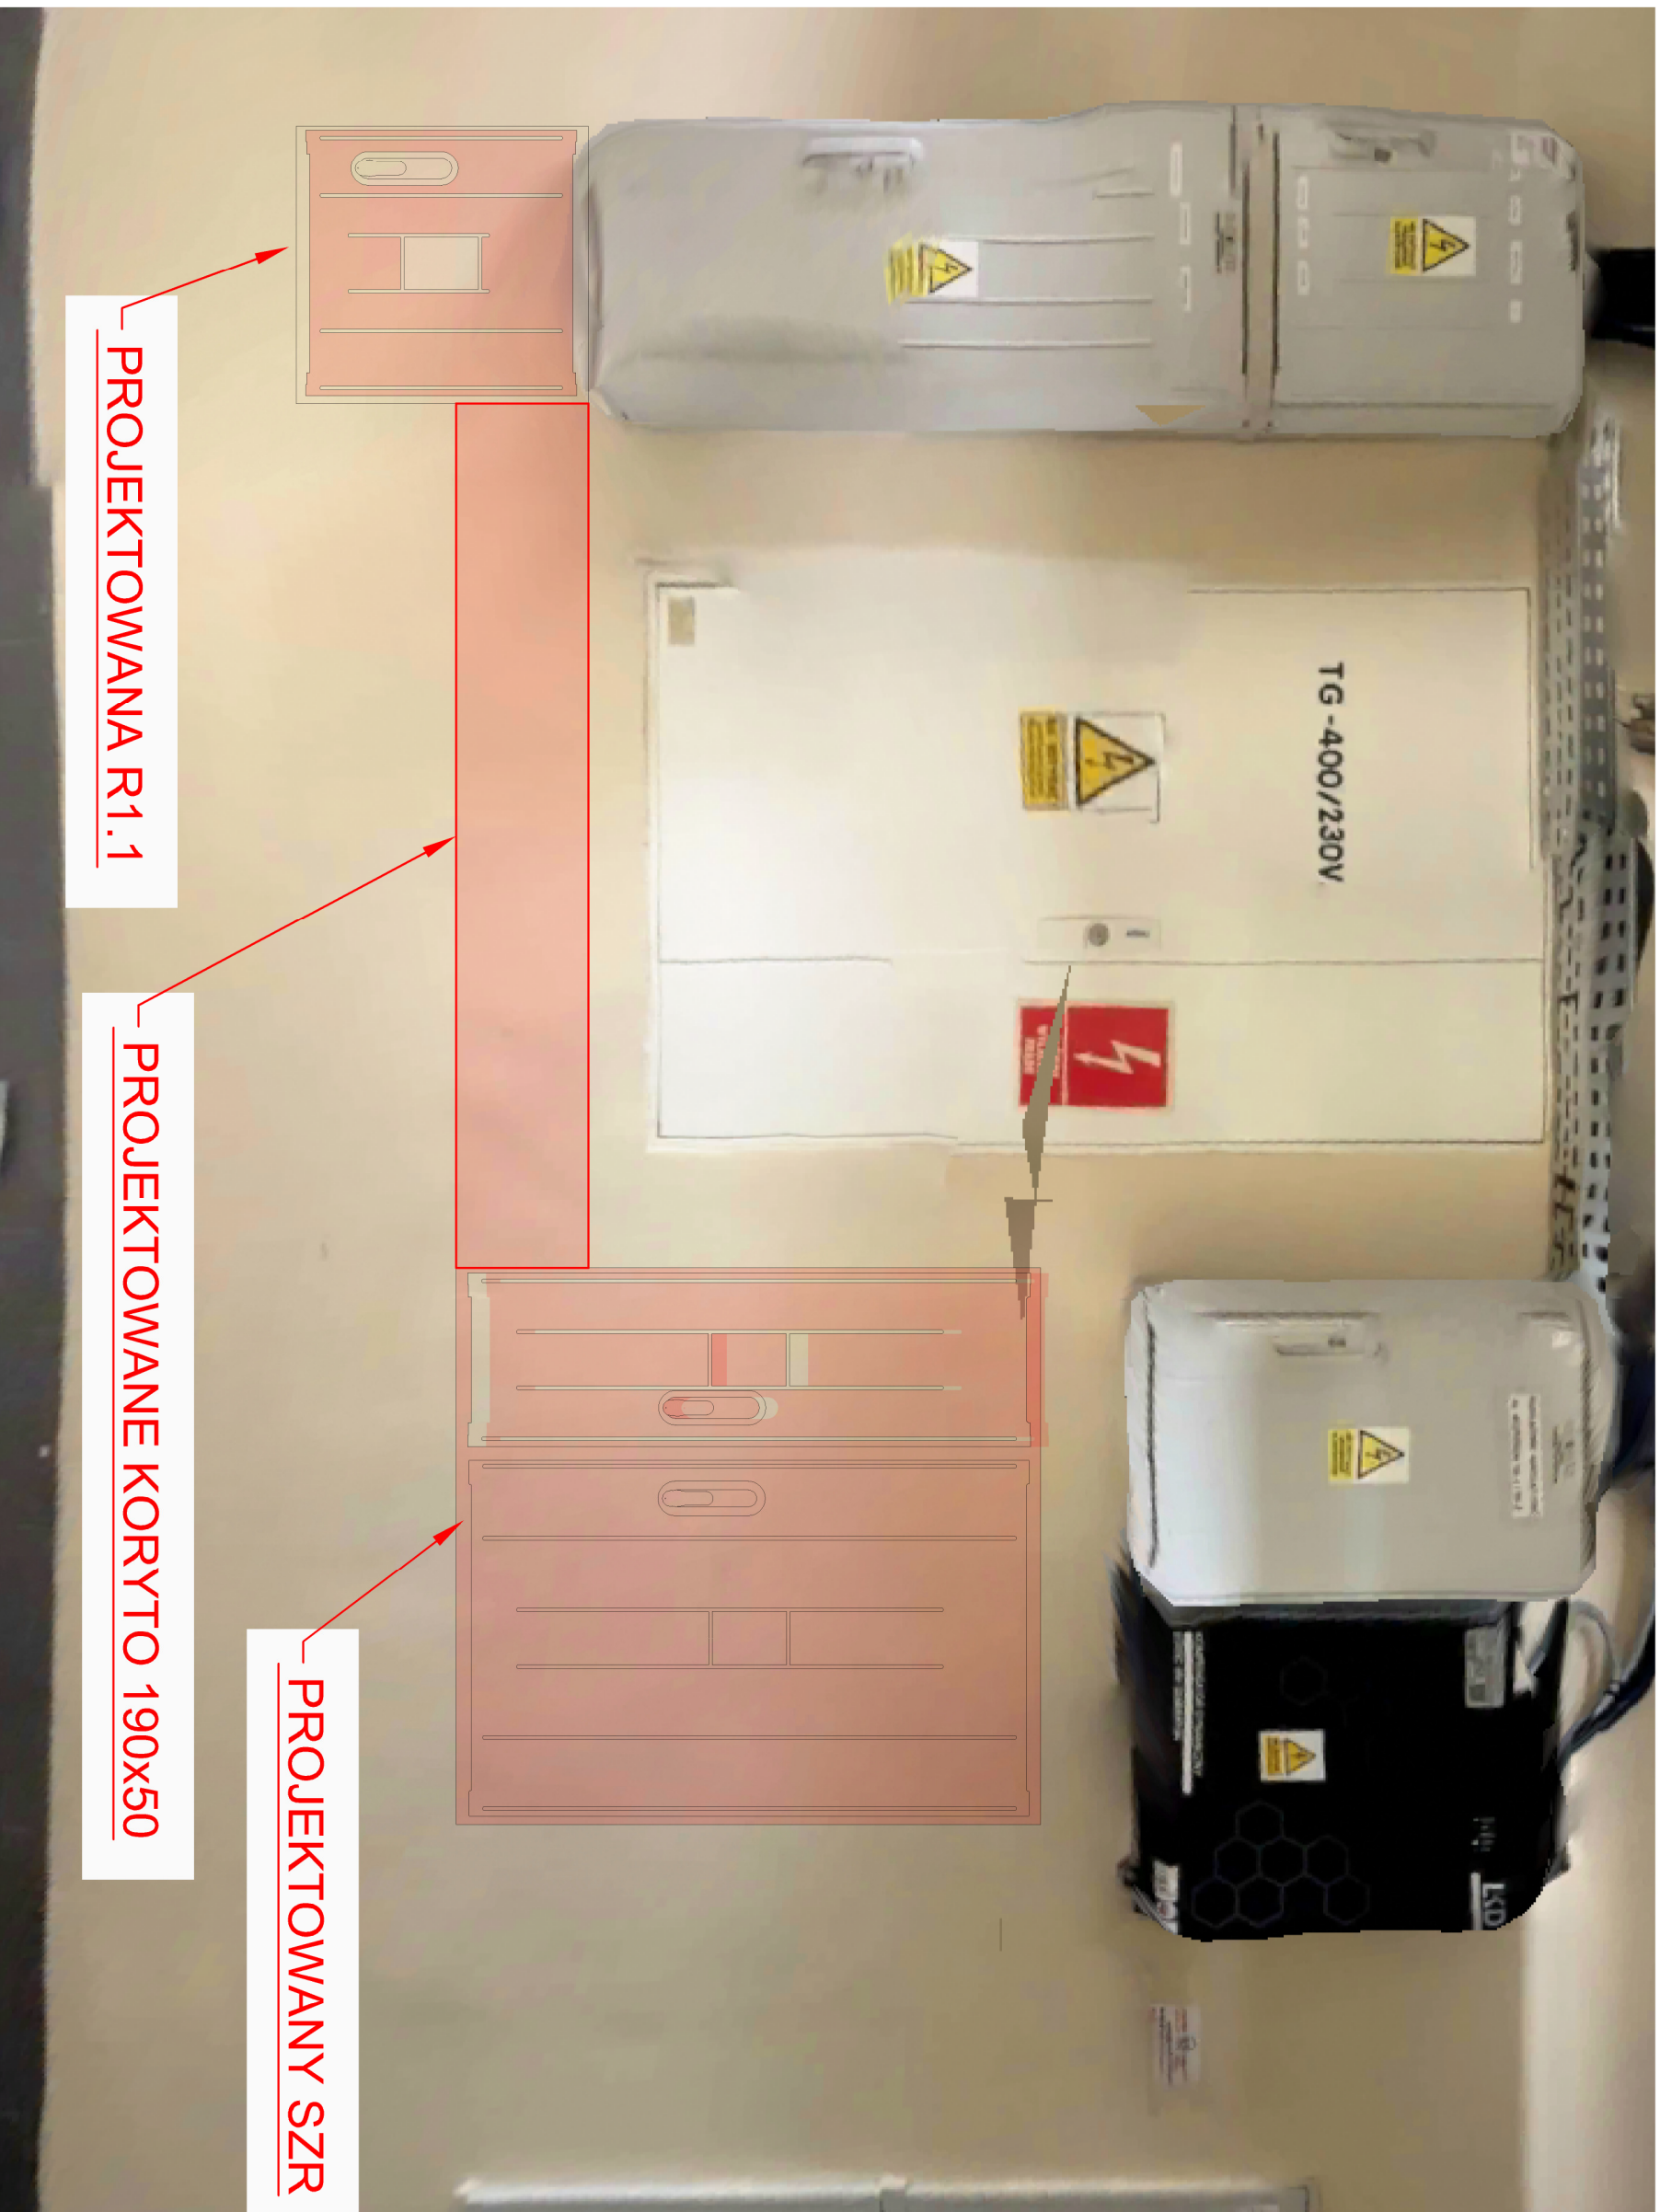

TEMAT	Zasilanie awaryjne budynku Starostwa Powiatowego w Koninie.				ZAWŁAD ELEKTROTECHNICZNY elprokon @elprokon.com
LOKALIZACJA	Starostwo Powiatowe w Koninie, Aleje 1 Maja 9, 62-510 Konin				
INWESTOR	Starostwo Powiatowe w Koninie, Aleje 1 Maja 9, 62-510 Konin				Inż. Piotr Maliniski
TREŚĆ RYS.	Lokalizacja rozdzielnic SZR i R1.1				
	IMIĘ	NAZWISKO	NR UPRAWNIENI	PODPIS	DATA 12.2025
PROJEKTOWAŁ:	inż. W. MALIŃSKI	G.P.B.1.7342 - 91/98 SIECI I INSTAL. ELEKTR.			
OPRACOWAŁ:	inż. P. MALIŃSKI	WKP / 0205 / 200E / 23 SIECI I INSTAL. ELEKTR.			NR RYS. IE-2.2